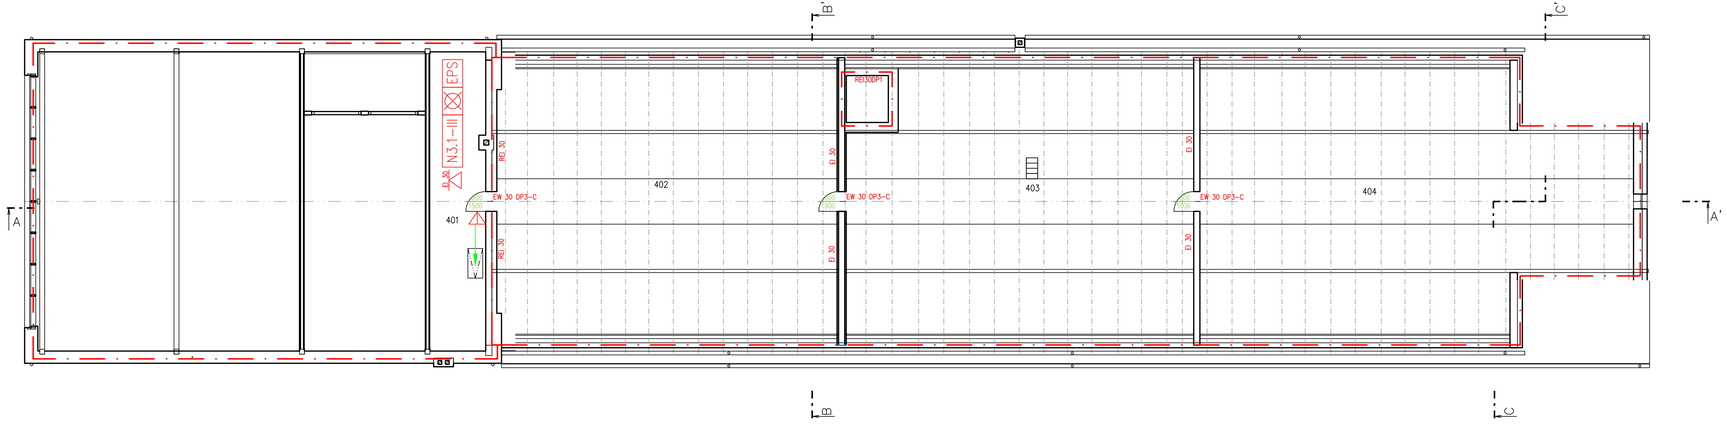

Legenda požární ochrany	
Nx.x	označení požárního úseku (nadzemní podlaží č. / č. na podlaží)
	hranice požárního úseku
	hranice požárně nebezpečného prostoru
REI30 EI/EW15	požární odolnost stavební konstrukce
EW15–DP3–C–KZ	požární odolnost uzávěru (C–samozavírač, KZ–koordinátor zavírání)
DP1/DP2/DP3	hořlavost konstrukce: DP1–nehořlavé, DP2–smíšené, DP3–hořlavé
REI 30	požární odolnost stropní konstrukce / podhledu
	přenosný hasicí přístroj – práškový 6 kg
	přenosný hasicí přístroj – sněhový (CO2) 5 kg
	přenosný hasicí přístroj – vodní 9 kg
	východ na volné prostranství / směr úniku
ú.c.4, 20m/30 osob	úniková cesta (číslo, délka, počet osob, – začátek a konec)
CS TS	vypínací prvky elektrické energie CENTRAL STOP / TOTAL STOP
stop FVE	vypínací prvek fotovoltaické elektrárny
EPS	požární úsek vybaven EPS
	požární úsek vybaven nouzovým osvětlením
OPPO	obslužné pole požární ochrany
KTPO	klíčový trezor požární ochrany, vč. zábleskového majáku

S

±0,000 = 416,01 m.n.m. Bpv

Zodpovědný projektant: Ing. arch. Petra Slušná		
Vypracoval: Jan Petrus, ČKAIT: 0701739		
Investor: Jihomoravský kraj Žerotínovo nám. 449/3, 601 82 Brno		
Provozovatel: Lipka – školské zařízení pro environmentální vzdělávání Brno, p. o.		
Stavba: Vzdělávací centrum Podmitrov – renovace budovy a areálu	Jan Petrus č. aut.: ČKAIT 0701739 e-mail: jan.petrus@igniscon.cz mob.: 603 532 051	
Místo: Strážek - Mitrov, č. p. 10 K. ú. : Mitrov parc. č. 9/1, 62, 113, 59/5, 53, 111/2, 86/1, 65, 87	Datum:10/2024	Paré:
Obsah: NAVRHOVANÝ STAV POŽÁRNĚ BEZPEČNOSTNÍ ŘEŠENÍ PŮDORYS PODKROVÍ	Výkres: 2024-10-04-04 Měřítko: 1:100	
Stupeň: změna stavby po dokončení	Formát:	