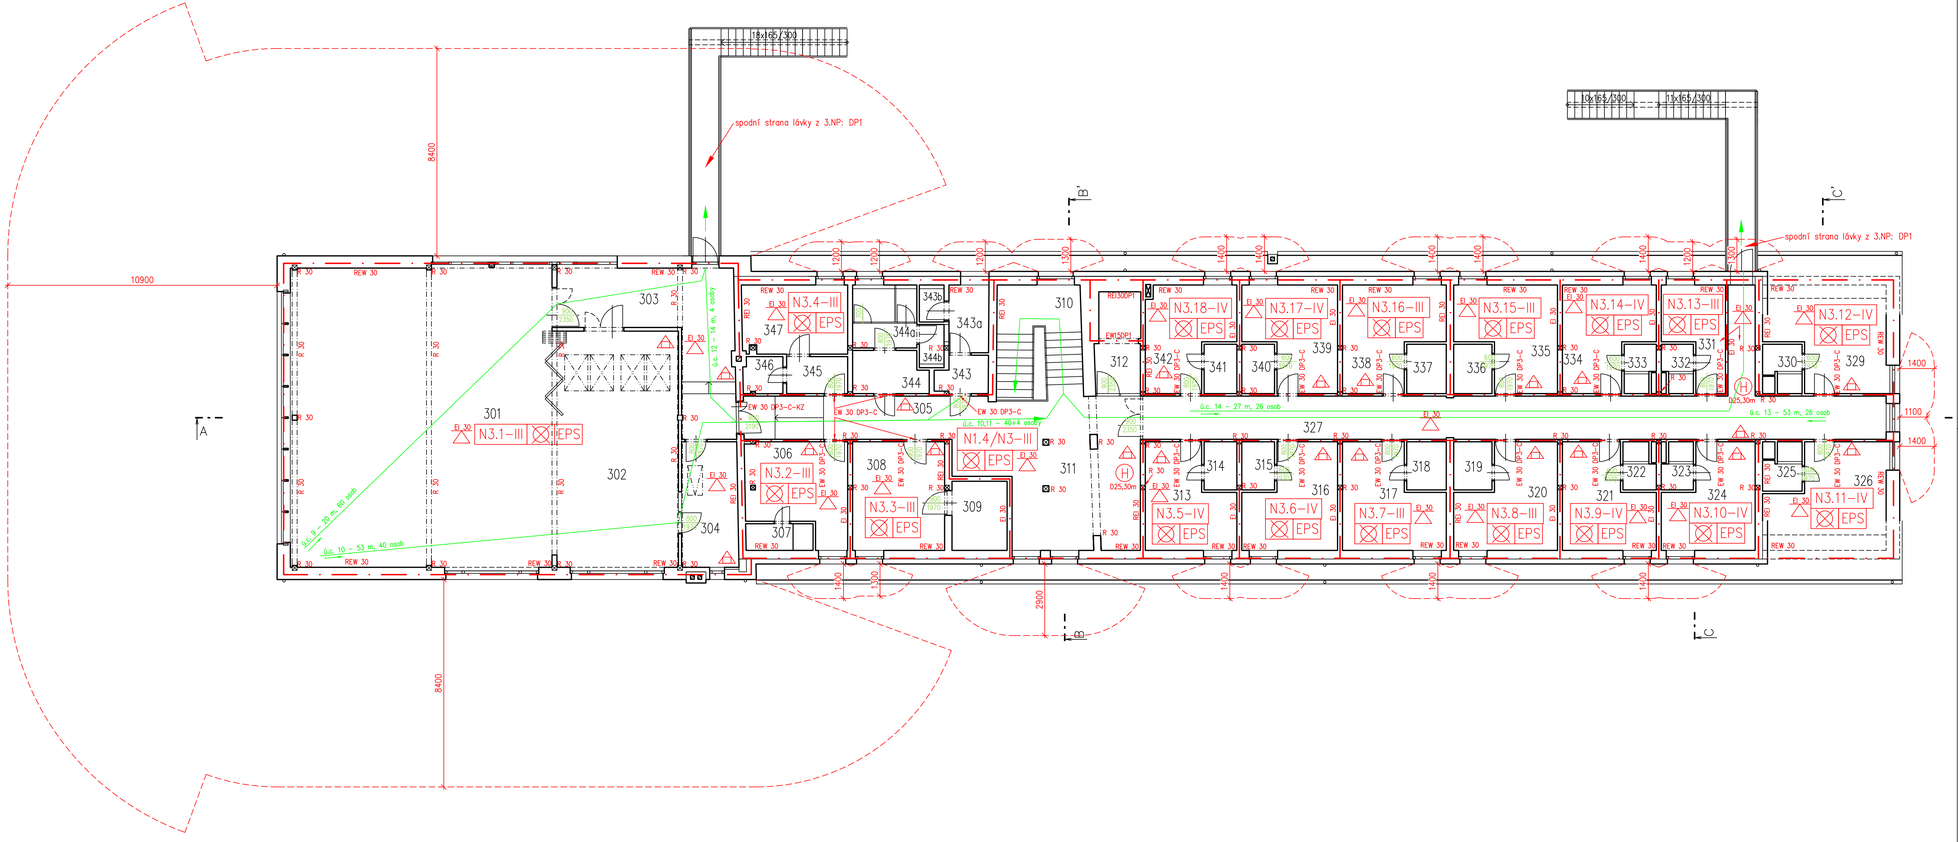

Legenda požární ochrany	
Nx.x	označení požárního úseku (nadzemní podlaží č. / č. na podlaží)
	hranice požárního úseku
	hranice požárně nebezpečného prostoru
REI30 EI/EW15	požární odolnost stavební konstrukce
EW15–DP3–C–KZ	požární odolnost uzávěru (C–samozavírač, KZ–koordinátor zavírání)
DP1/DP2/DP3	hořlavost konstrukce: DP1–nehořlavé, DP2–smíšené, DP3–hořlavé
REI 30	požární odolnost stropní konstrukce / podhledu
	přenosný hasicí přístroj – práškový 6 kg
	přenosný hasicí přístroj – sněhový (CO2) 5 kg
	přenosný hasicí přístroj – vodní 9 kg
	východ na volné prostranství / směr úniku
G.c.4, 20m/30 osob	únikové cesta (číslo, délka, počet osob, – začátek a konec)
CS TS	vypínací prvky elektrické energie CENTRAL STOP / TOTAL STOP
stop FVE	vypínací prvek fotovoltaické elektrárny
EPS	požární úsek vybaven EPS
⊠	požární úsek vybaven nouzovým osvětlením
OPPO	obslužné pole požární ochrany
KTPO	klíčový trezor požární ochrany, vč. zábleskového majáku

S

±0,000 = 416,01 m.n.m. Bpv

Zodpovědný projektant: Ing. arch. Petra Slušná		
Vypracoval: Jan Petrus, ČKAIT: 0701739		
Investor: Jihomoravský kraj Žerotínovo nám. 449/3, 601 82 Brno		
Provozovatel: Lipka – školské zařízení pro environmentální vzdělávání Brno, p. o.		
Stavba: Vzdělávací centrum Podmitrov – renovace budovy a areálu	Jan Petrus č. aut.: ČKAIT 0701739 e-mail: jan.petrus@igniscon.cz mob.: 603 532 051	
Místo: Strážek - Mitrov, č. p. 10 K. ú. : Mitrov parc. č. 9/1, 62, 113, 59/5, 53, 111/2, 86/1, 65, 87	Datum:10/2024	Paré:
Obsah: NAVRHOVANÝ STAV POŽÁRNĚ BEZPEČNOSTNÍ ŘEŠENÍ PŮDORYS 3. NP	Výkres: 2024-10-04-03 Měřítko: 1:100	
Stupeň: změna stavby po dokončení	Formát:	