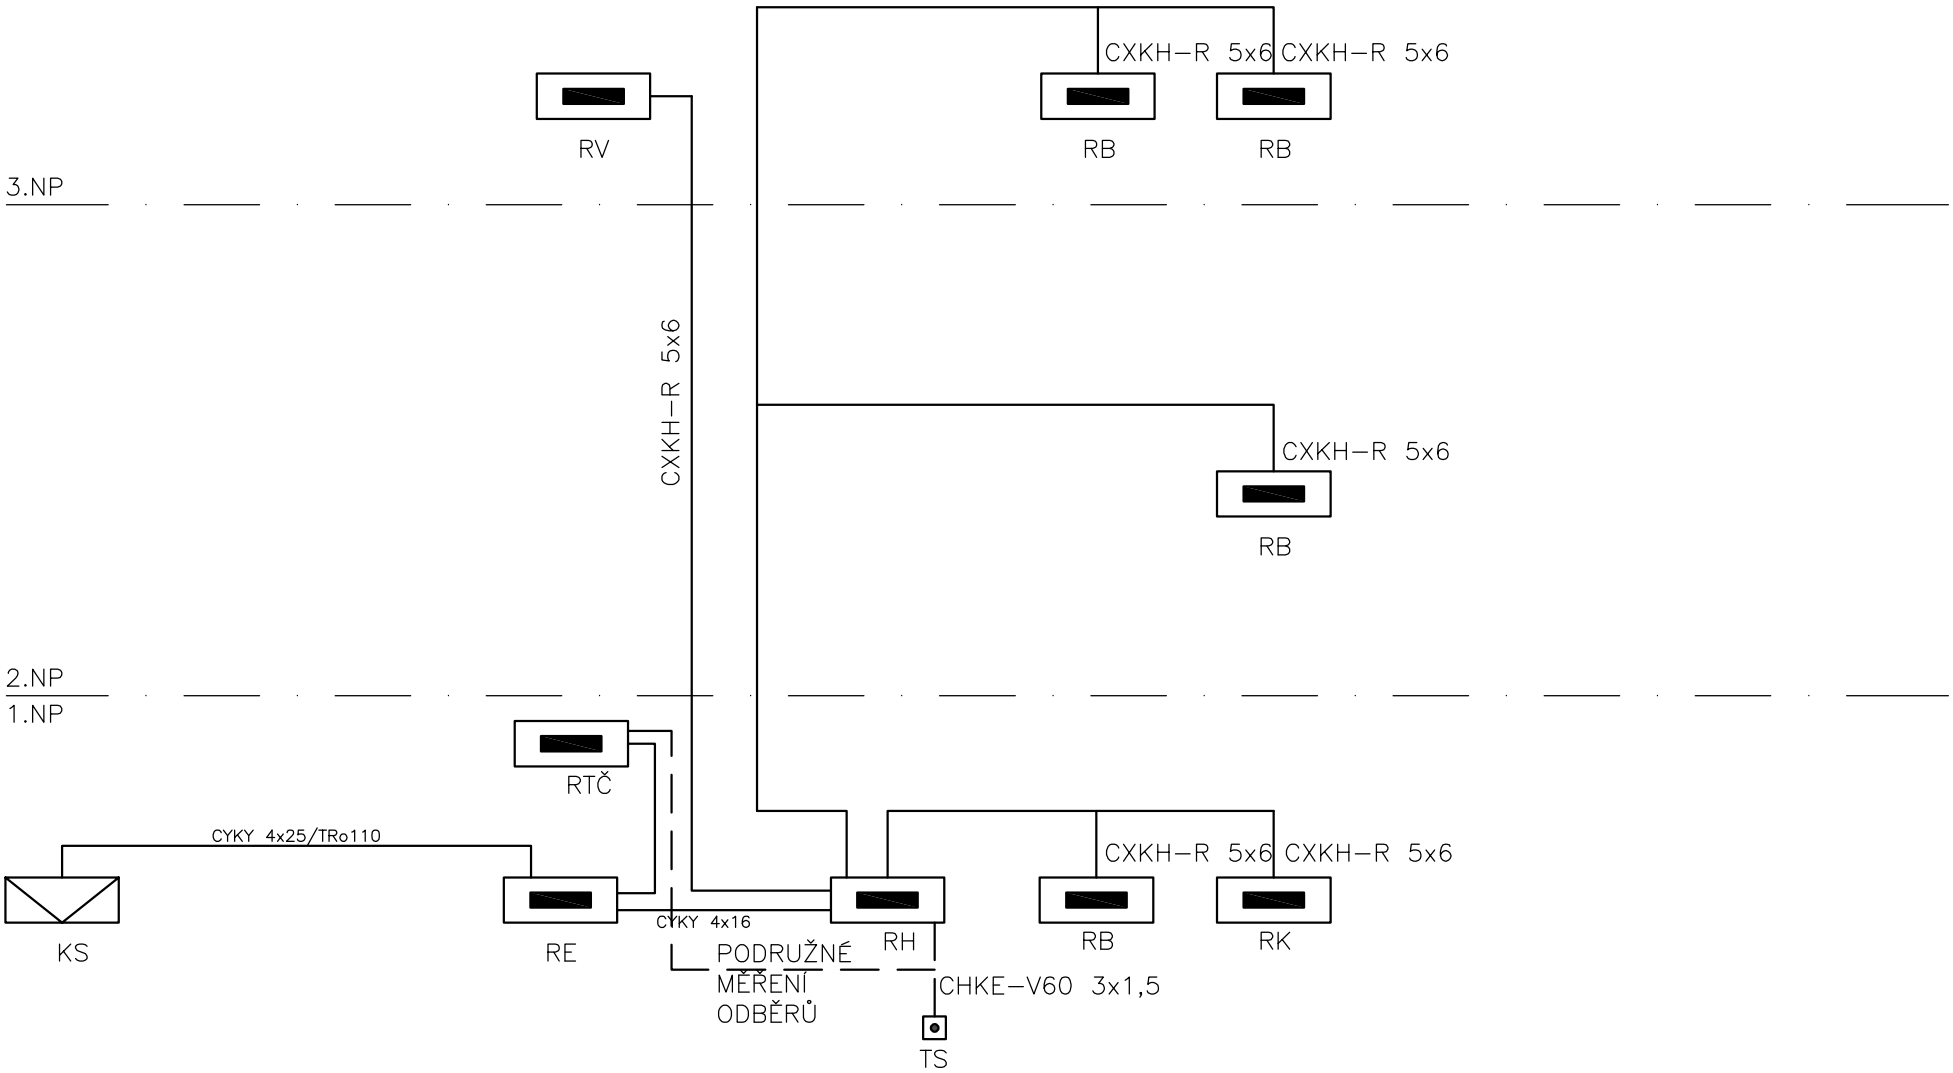

PROJEKTOVÝ A INŽENÝRSKÝ ATELIÉR	Akce Chráněné bydlení Letovice	Investor JIHOMORAVSKÝ KRAJ Žerotínovo náměstí 449/3, 601 82 Brno	Stupeň DPS	Zak.č.	Výkres č. D.1.4.4.9
	Část SCHÉMA HLAVNÍCH ROZVODŮ	Projektant ING. PRŮŠA JIŘÍ	Kreslil ROMAN JELÍNEK	Datum 1/2025	List/Listů 1/1