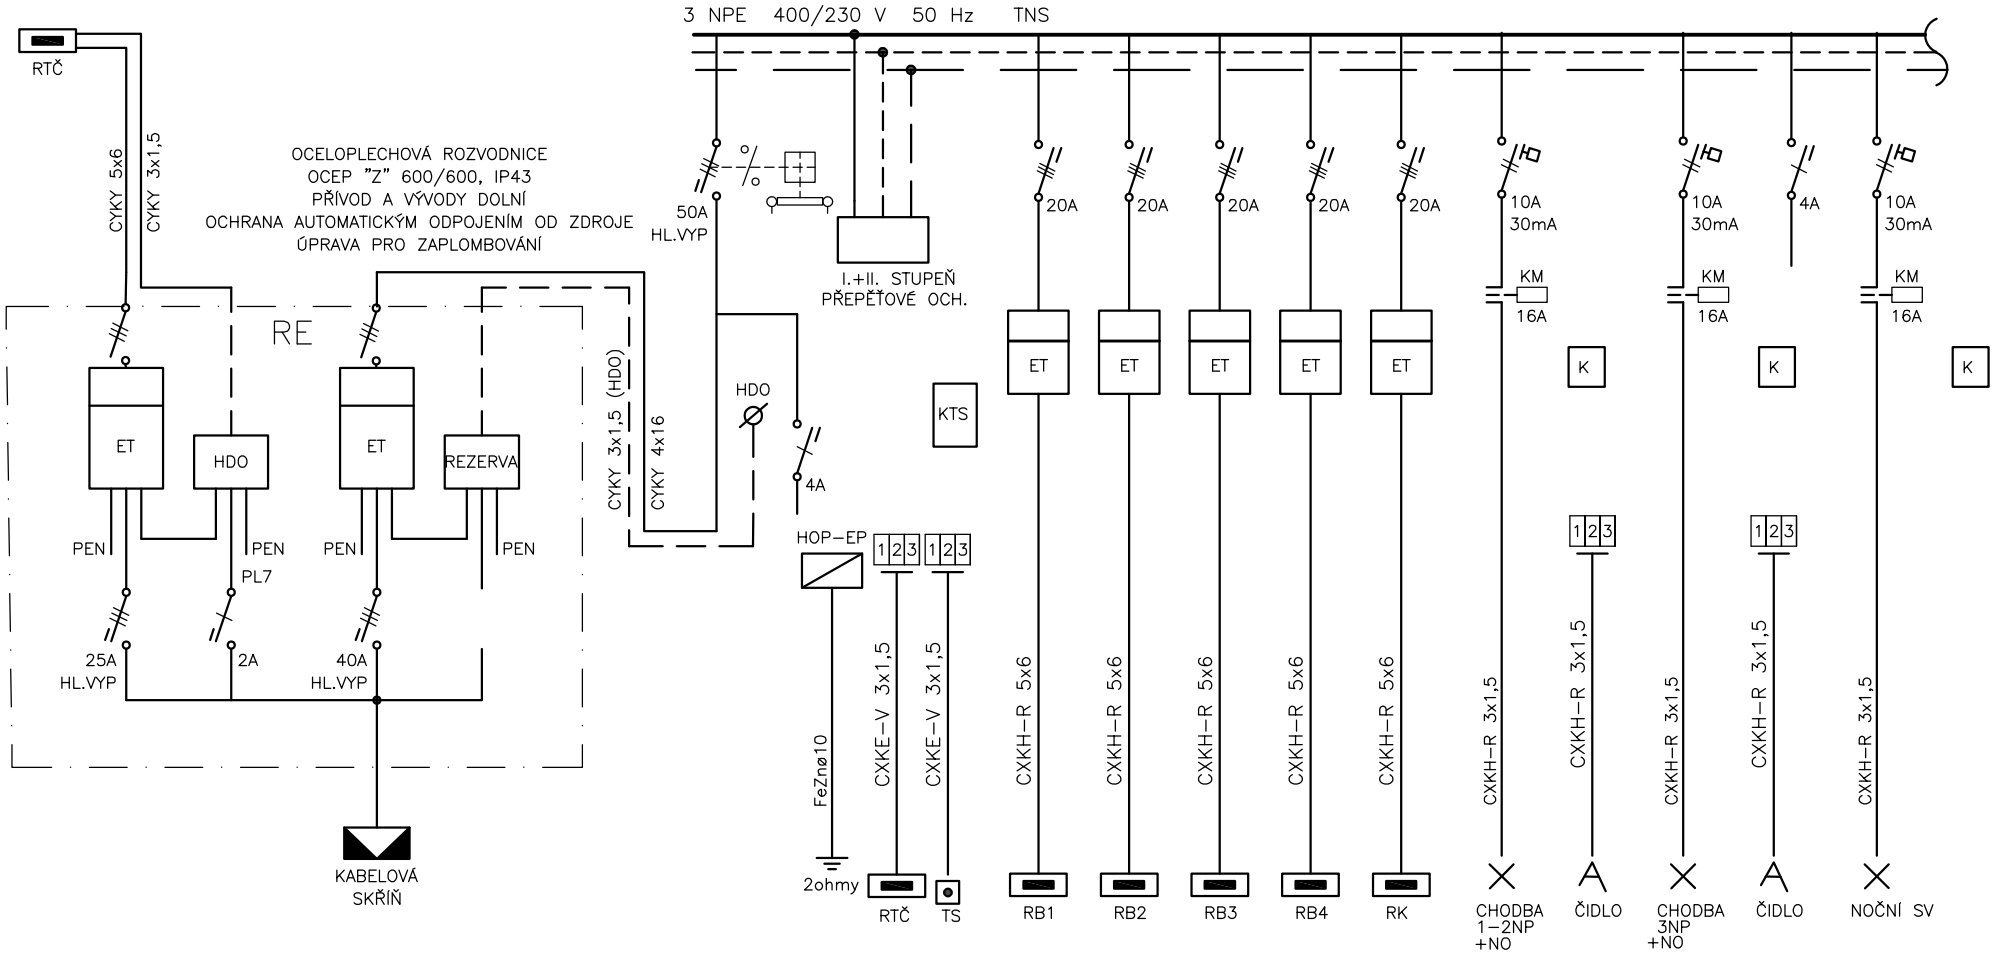

PROJEKTOVÝ A INŽENÝRSKÝ ATELIÉR	Akce Chráněné bydlení Letovice	Investor JIHOMORAVSKÝ KRAJ Žerotínovo náměstí 449/3, 601 82 Brno	Stupeň DPS	Zak.č.	Výkres č. D.1.4.4.10
	Část SCHÉMA ROZVADĚČE RE+RH	Projektant ING. PRŮŠA JIŘÍ PETR BÜRGER, DiS	Kreslil ROMAN JELÍNEK	Datum 1/2025	List/Listů 1/2

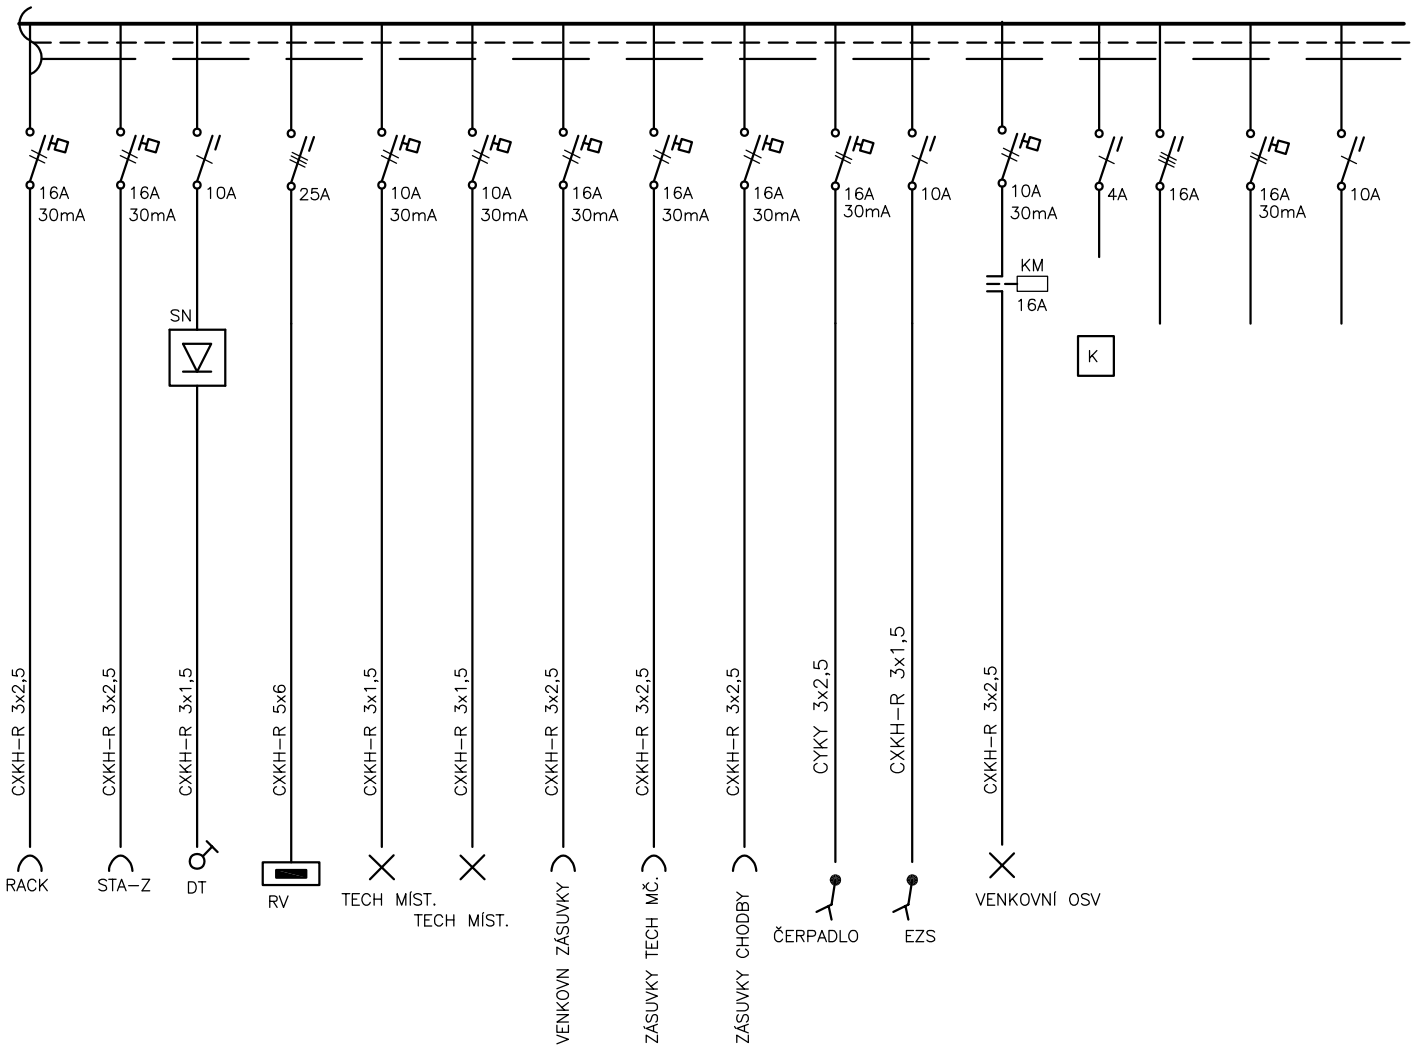

OCEP Z 1600X800x250 EI 30 DPI S200

Ochrana PND: základní – automatickým odpojením od zdroje
zvýšená – hlavním pospojováním
– proudovými chrániči

PROJEKTOVÝ A INŽENÝRSKÝ ATELIÉR	Akce Chráněné bydlení Letovice	Investor JIHOMORAVSKÝ KRAJ Žerotínovo náměstí 449/3, 601 82 Brno	Stupeň DPS	Zak.č.	Výkres č. D.1.4.4.10
	Část SCHÉMA ROZVADĚČE RE+RH	Projektant ING. PRŮŠA JIŘÍ PETR BÜRGER, DiS	Kreslil ROMAN JELÍNEK	Datum 1/2025	List/Listů 2/2