



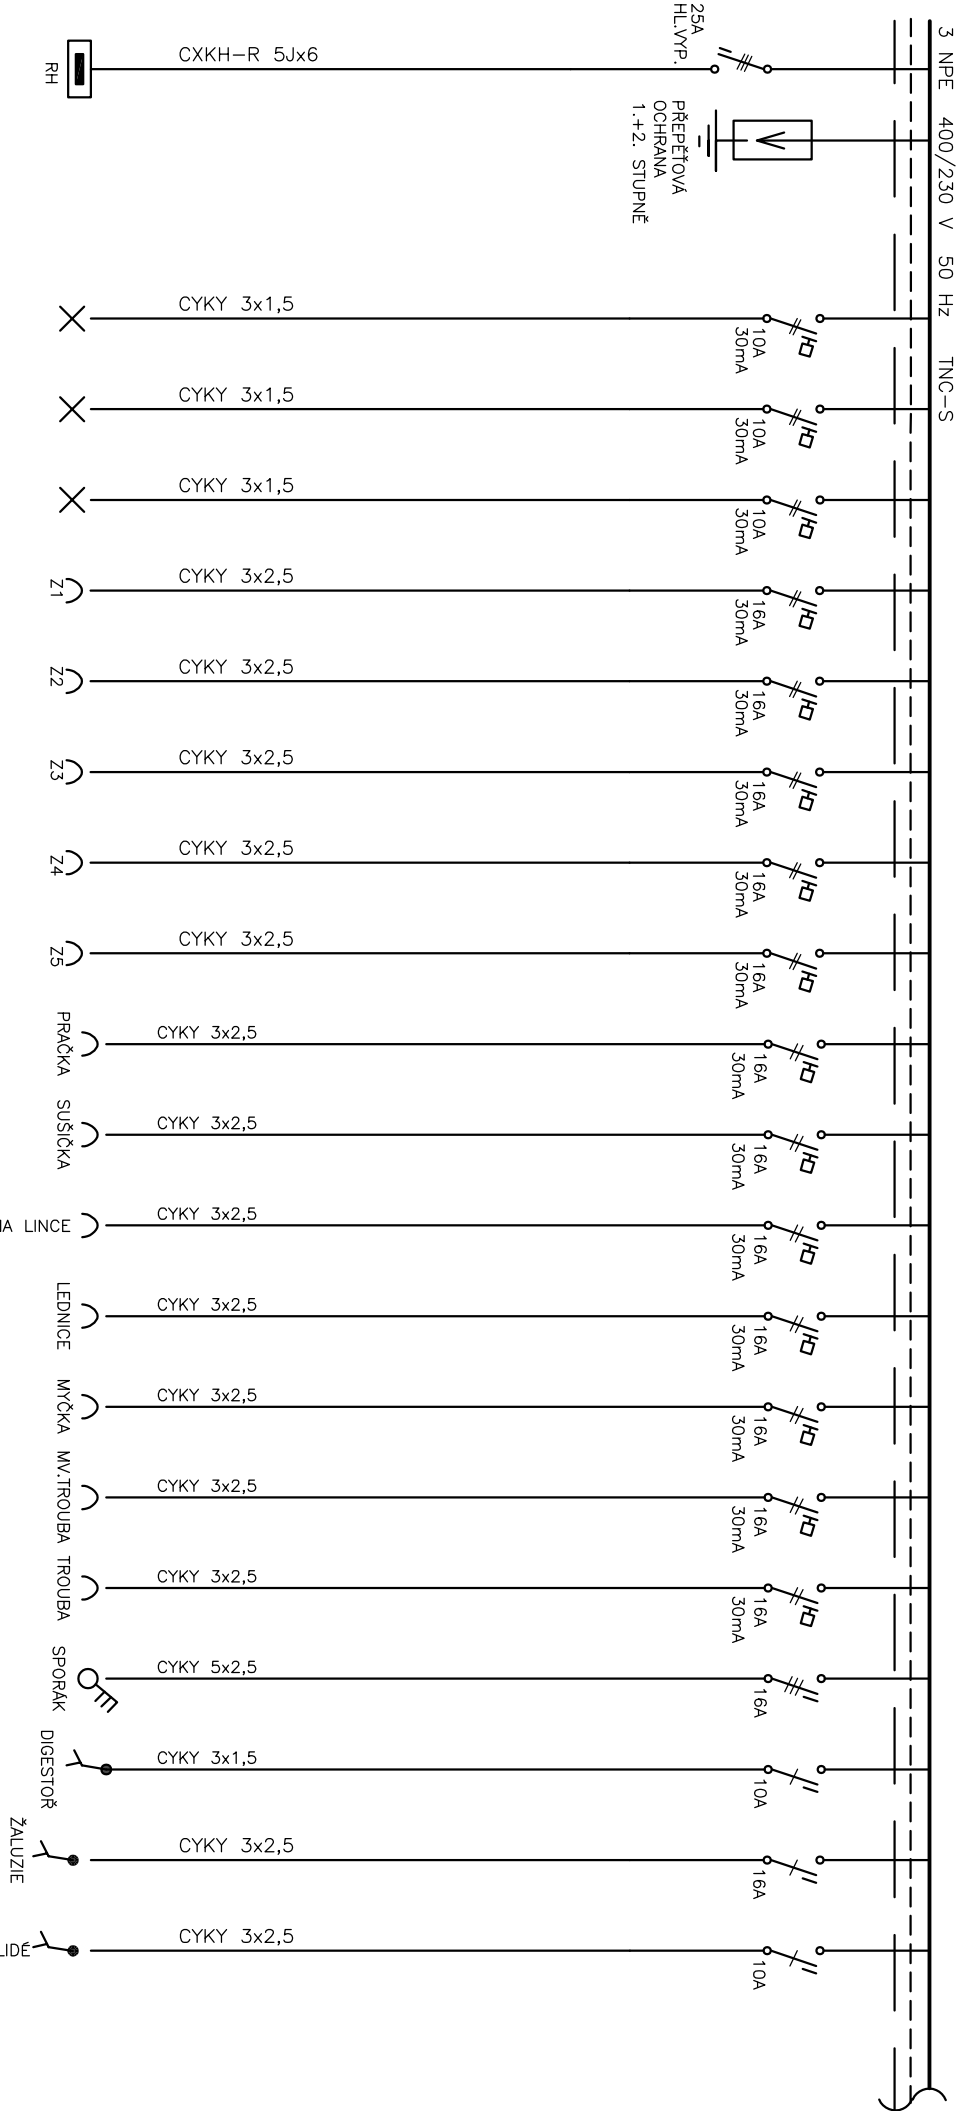

	Akce Chráněné bydlení Letovice	Investor JIHOMORAVSKÝ KRAJ Žerotínovo náměstí 449/3, 601 82 Brno	Stupeň DPS	Zak.č.	Výkres č. D.1.4.4.12
PROJEKTOVÝ A INŽENÝRSKÝ ATELIER	Část SCHEMA ROZVADĚČE RB2	Projektant ING. PRŮŠA JIŘÍ PETR BÜRGER, DIS	Kreslil ROMAN JELÍNEK	Datum 1/2025	List/Listů 1/2

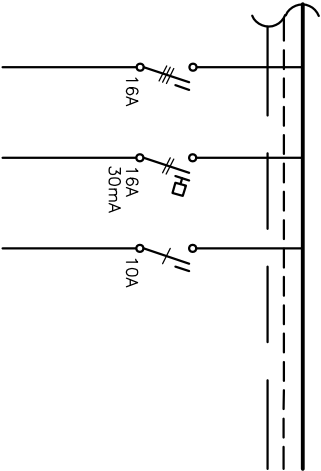

PROJEKTOVÝ A INŽENÝRSKÝ ATELIER	Akce Chráněné bydlení Letovice		Investor JIHOMORAVSKÝ KRAJ Žerotínovo náměstí 449/3, 601 82 Brno		Stupeň		Zak.č.		Výkres č.	
	Část SCHEMA ROZVADĚČE RB2		Projektant ING. PRŮŠA JIŘÍ PETR BÜRGER, DIS		Kreslil ROMAN JELÍNEK		Datum 1/2025		List/Listů	

OCEP Z 72 MODULŮ
PROVOZNI NAPĚTÍ: 3+PE+N; 3x400/230V; 50Hz
SOUSTAVA TNC-S
Ochrana PND: základní – automatickým odpojením od zdroje
zvýšená – hlavním pospojováním
– proudovými chrániči

DPS

D.1.4.4.12

2/2