


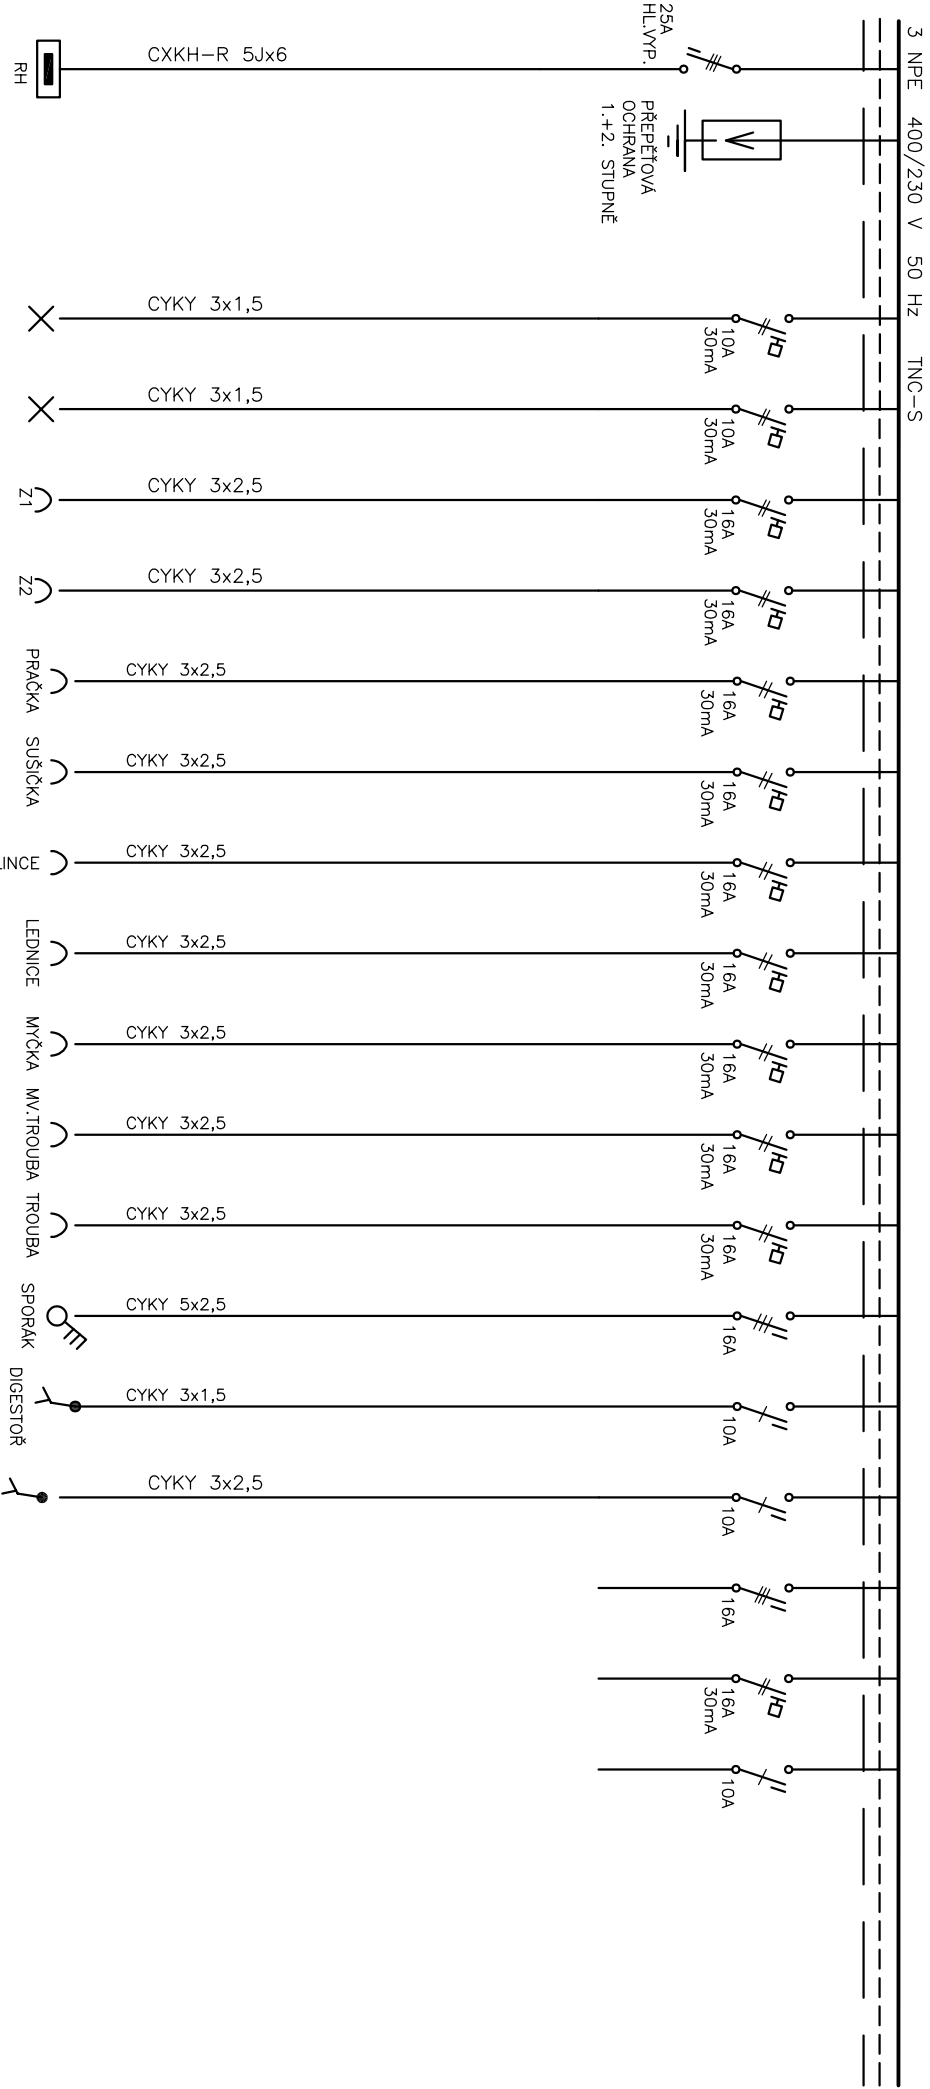

OCEP Z 72 MODULŮ
PROVOZNI NAPĚTÍ: 3+PE+N; 3x400/230V; 50Hz
SOUSTAVA TNC-S

Ochrana PND: základní – automatickým odpojením od zdroje
zvýšená – hlavním pospojováním
– proudovými chrániči

 PROJEKTOVÝ A INŽENÝRSKÝ ATELIER	Akce Chráněné bydlení Letovice		Investor JIHOMORAVSKÝ KRAJ Žerotínovo náměstí 449/3, 601 82 Brno		Stupeň DPS		Výkres č. D.1.4.4.13	
	Část SCHEMA ROZVADĚČE RB3, RB4		Projektant ING. PRŮŠA JIŘÍ PETR BÜRGER, DIS		Kreslil ROMAN JELÍNEK		Datum 1/2025	
							List/Listů 1/1	