



ŘEZ A-A

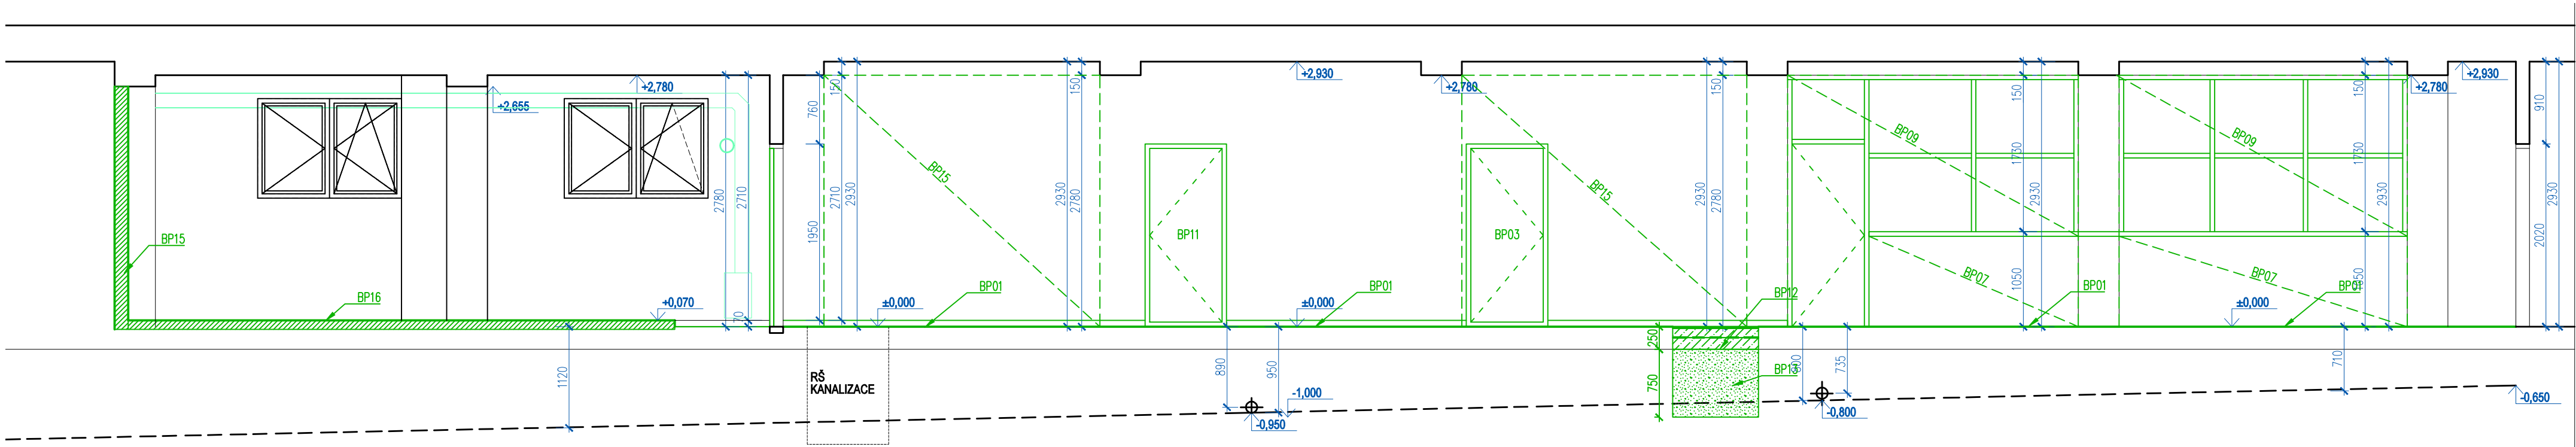

ŘEZ C-C

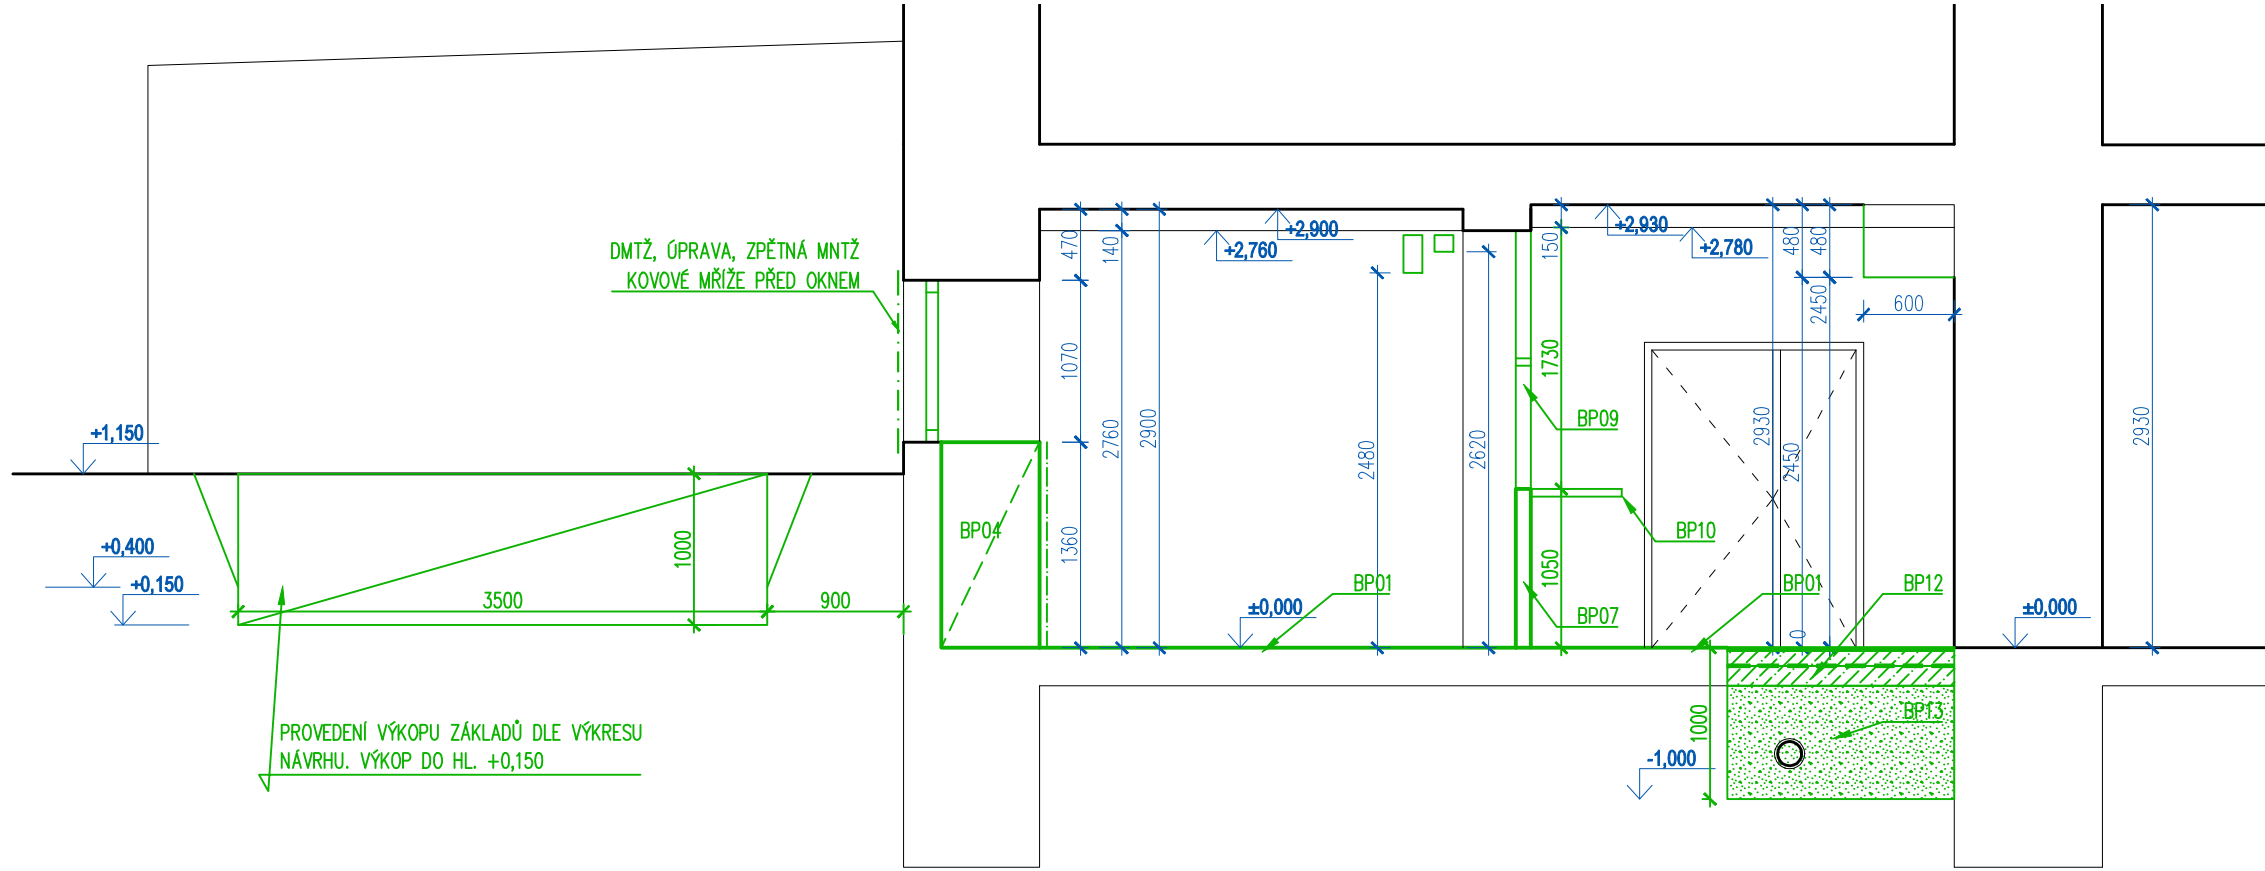

LEGENDA PRACÍ

- BP01 odstranění keramické dlažby tl.cca 10mm včetně lepidla
BP02 odstranění SDK kástlíku 600x500mm
BP03 odstranění vnitřních dveří včetně zárubně
BP04 vybourání parapetu okna do úrovně podlahy kuchyně
BP05 odstranění vybavení WC (mísa, nádržka,...)
BP06 odstranění vybavení koupelny (vodovodní baterie, umyvadlo, sprcha)
BP07 odstranění podezdívkový výjejných oken v.900mm, tl.200mm
BP08 odstranění plastové výplně – výjejný okno
BP09 odstranění plastové výplně – výjejný okno včetně dveří
BP10 odstranění výjejního pultu
BP11 odstranění dřevního křídla (záruběň bude zachována)
BP12 odstranění podlahového souvrství
– keramická dlažba 10mm
– lepidlo 10mm
– betonová mazanina 100mm
– hydroizolace
– podkladní beton 150mm

- BP13 výkop v rostlém terénu do hl. cca 800mm (dle původní kanalizace)
výkop uveden ve spec. ZTI
BP14 osekání původní degradované omítky zdiva, výška 2600mm, vyškrobání spár cihelného zdiva
BP15 odstranění zděné příčky
BP16 odstranění podlahového souvrství
– keramická dlažba 10mm
– lepidlo 10mm
– betonová mazanina 150mm

POZNÁMKY:

- VŠECHNY VNITŘNÍ PLOCHY STĚN GASTRO PROVOZU (PŘÍPRAVY POKRMŮ) BUDOU OŠKRBÁNY A MIMO PLOCHY KERAMICKÝCH OKLADŮ BUDOU OPATŘENY LEPIDLEM S VÝZTUŽNOU SÍTOVKOU, NOVOU VNITŘNÍ STUKOVOU OMÍTKOU A NÁTĚREM (PENETRACE + 3x VÝMALBA)
- VŠECHNY PLOCHY STROPŮ BUDOU OŠKRBÁNY, OPATŘENY NOVÝM LEPIDLEM S VÝZTUŽNOU SÍTOVKOU A NOVOU VÝMALBOU (PENETRACE + 3x VÝMALBA)
- VŠECHNY ROZMĚRY PRVKŮ JE NUTNÉ PŘED ZAHÁJENÍM VÝROBY ZAMĚŘIT! TOTO NENÍ DILENSKÁ DOKUMENTACE A ZA ROZMĚROVÝ SOULAD DODANÝCH PRVKŮ SE STAVBOU NESE ZODPOVĚDNOST ZHOTOVITEL STAVBY!
- VŠECHNY KERAMICKÉ OKLADY BUDOU PROVEDENY Z BĚLINOVÝCH OKLADAČEK 20/40CM BÍLÁ LESKLA
- POKUD BUDE ZASTĚN JAKÝKOLIV NESOULAD SKUTEČNOSTI S NAWRŽENÝM ŘEŠENÍM, BUDOU ŘEŠENY SE ZPRACOVATELEM PD, PŘÍPADNĚ BUDOU PRÁCE POZASTAVĚNY.
- GASTRO VYBAVENÍ POKRMŮ BUDE ZPRACOVÁNO NA ZÁKLADĚ ZAMĚŘENÍ PROSTORU! JDE PŘIMÁRNĚ O VÝJEJNÍ PULTY MEZI STÁVAJÍCÍMI SLOUPY!
- KERAMICKÉ DLÁŽBY V CHODBĚ (V MÍSTĚ NÁPOJENÍ POSTMIXU) BUDE DOPLNĚNA TAK, ABY NAVAŽOVALA NA STÁVAJÍCÍ DLÁŽBU CHODBY

NÁZEV Rekonstrukce a rozšíření zázemí školní výdejny		AUTOR MÚČKA VESELÝ ARCHITEKTI	
D.1.1. Architektonicko - stavební řešení		MÚČKA Veselý architekti s.r.o. IČO: 07987295, Karlova 933/7, Brno 602 00, office@muckavesely.cz	
ADRESA Kotlářská 263/8, Brno p. č. 1025/1 v k.ú. Veveří (610372) / Brno (602006)		DOP. Ing. arch. Josef Veselý, ČKA 04535	
PROJEKTOR Obchodní akademie, Střední odborná škola kuchařská a Vyšší odborná škola Brno, příspěvková organizace Kotlářská 263/8, 611 53, Brno		DATA 11/2024	
NÁZEV ŘEZY A-A, C-C - STAV, BOURACÍ PR.		DOP. Ing. arch. Petr Múčka	
		DOP. DŠP+DPS	
		MĚŘITEL 1 : 50	
		DOP. D.1.1.b.02	