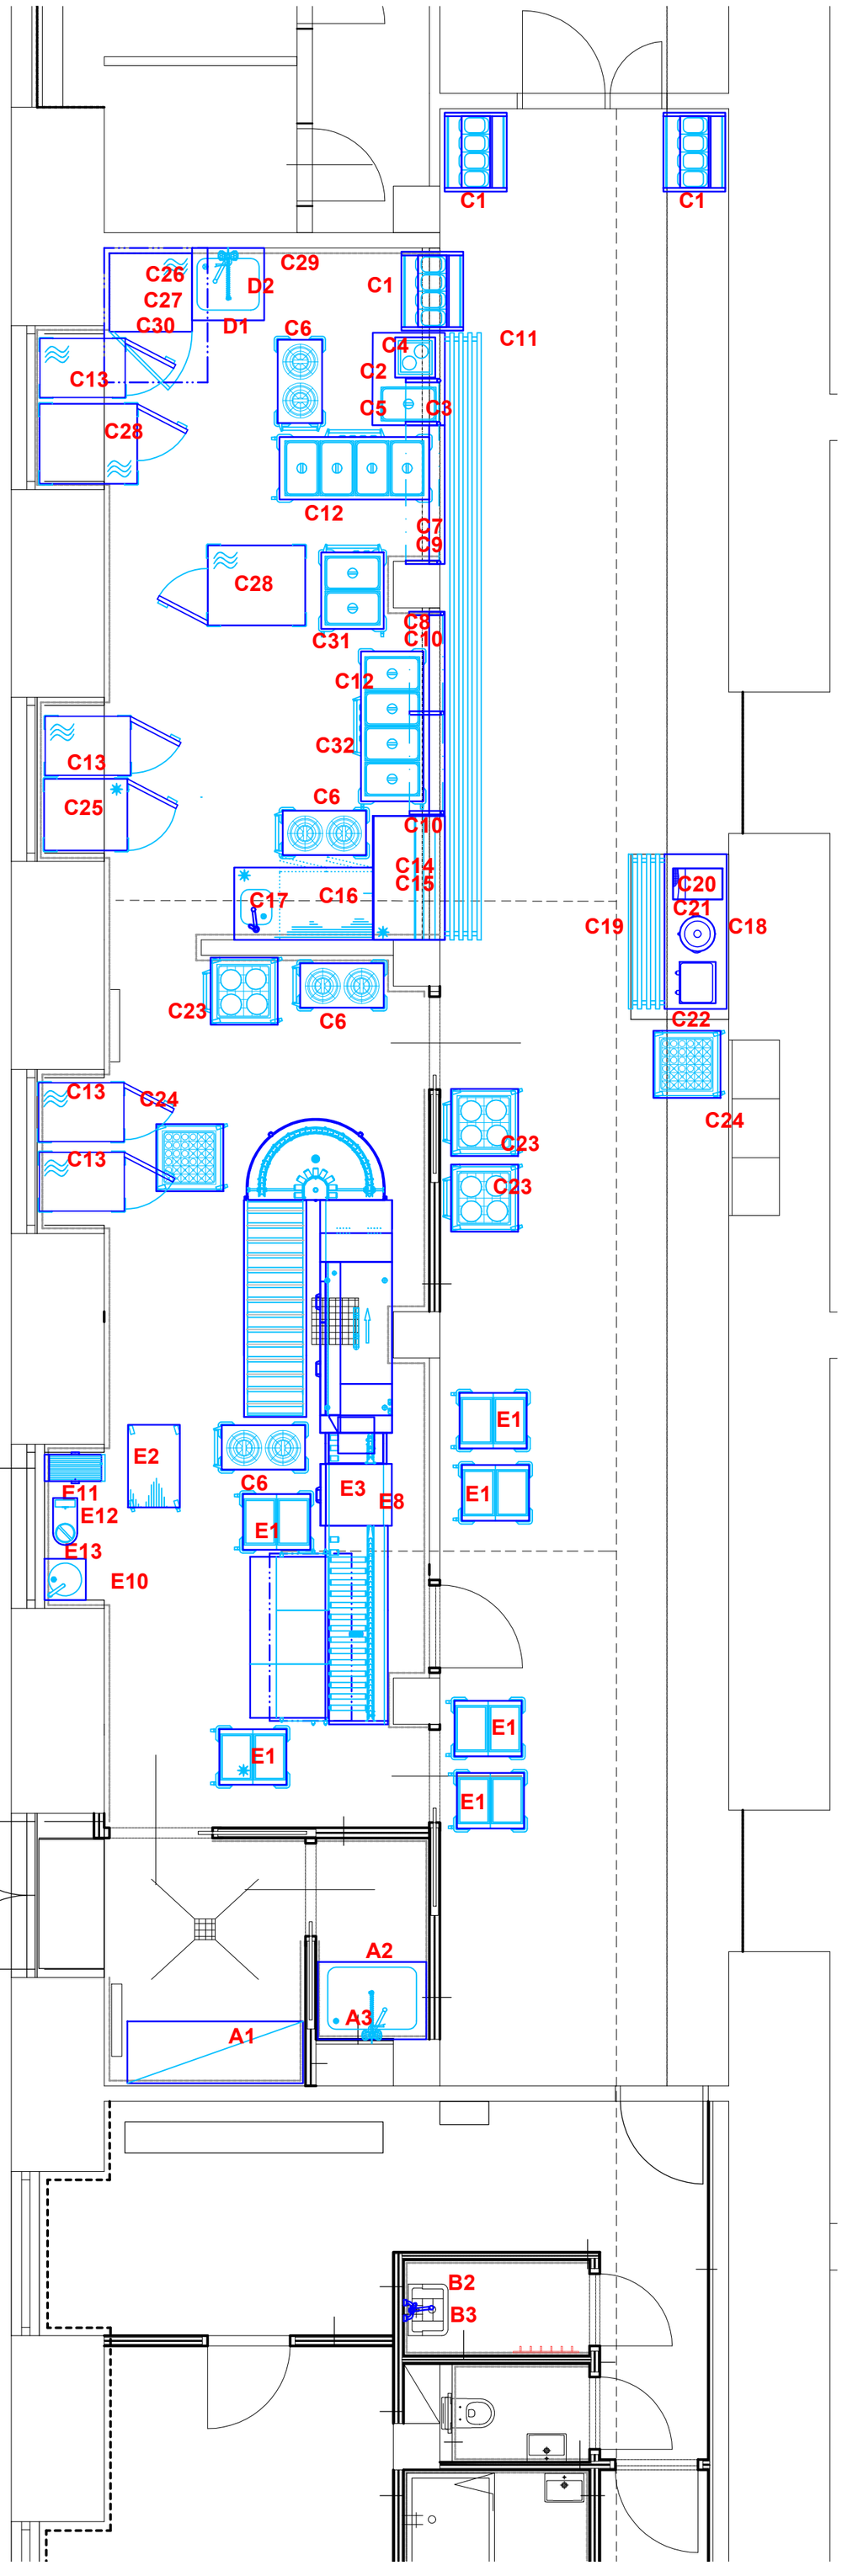

- na stěhovací trase musí mít veškeré dveře světlost alespoň 900 mm
- umístění otopných těles musí být navrženo tak, aby nekolidovalo s navrženou technologií, která nejde odtáhnout od zdi

Revize		
Č.	Stručný popis	Datum

Datum poslední změny: 20.12.2024

UPOZORNĚNÍ – Všechna práva vyhrazena
Dokumentaci lze používat až po její finanční úhradě. Výkres či část dokumentace může být kopírován a nebo jiným způsobem poskytována a rozšiřována pouze po předchozím písemném souhlasu autora(dle zákona č. 121/2000 sb.). Porušení bude stíháno v souladu s platnými zákony ČR o Ochraně autorských práv.

NÁZEV	Rekonstrukce a rozšíření zázemí školní výdejny	AUTOR	MÚČKA VEBELÝ ARCHITEKTI Múčka Veselý architekti s.r.o. IČO: 07587295, Karlova 933/7, Brno, 614 00, office@muckavesely.cz
ČÁST PD	D.1.4.e Gastrovybavení		
MÍSTO STAVBY	Kotěrská 263/9, Brno p. č. 1025/1 v k.ú. Veveří [610372] / Brno [582786]	ZODP. PROJEKTANT	Ing. arch. Josef Veselý, ČKA 04535
INVESTOR	Obchodní akademie, Střední odborné škola knihovnická a Vyšší odborná škola Brno, příspěvková organizace Kotěrská 263/9, 611 53, Brno	VYPRACOVAL	Ing. Karel Pilař
		ČÍSLO ZAK.	24-002-C
		DATUM	11/2024
		STUPEŇ PD	DSP+DPS
NÁZEV VÝKRESU	Dispoziční řešení	OBJEKT	
		MĚŘÍTKO	1 : 50
		ČÍSLO VÝKRESU	02.