




4.213

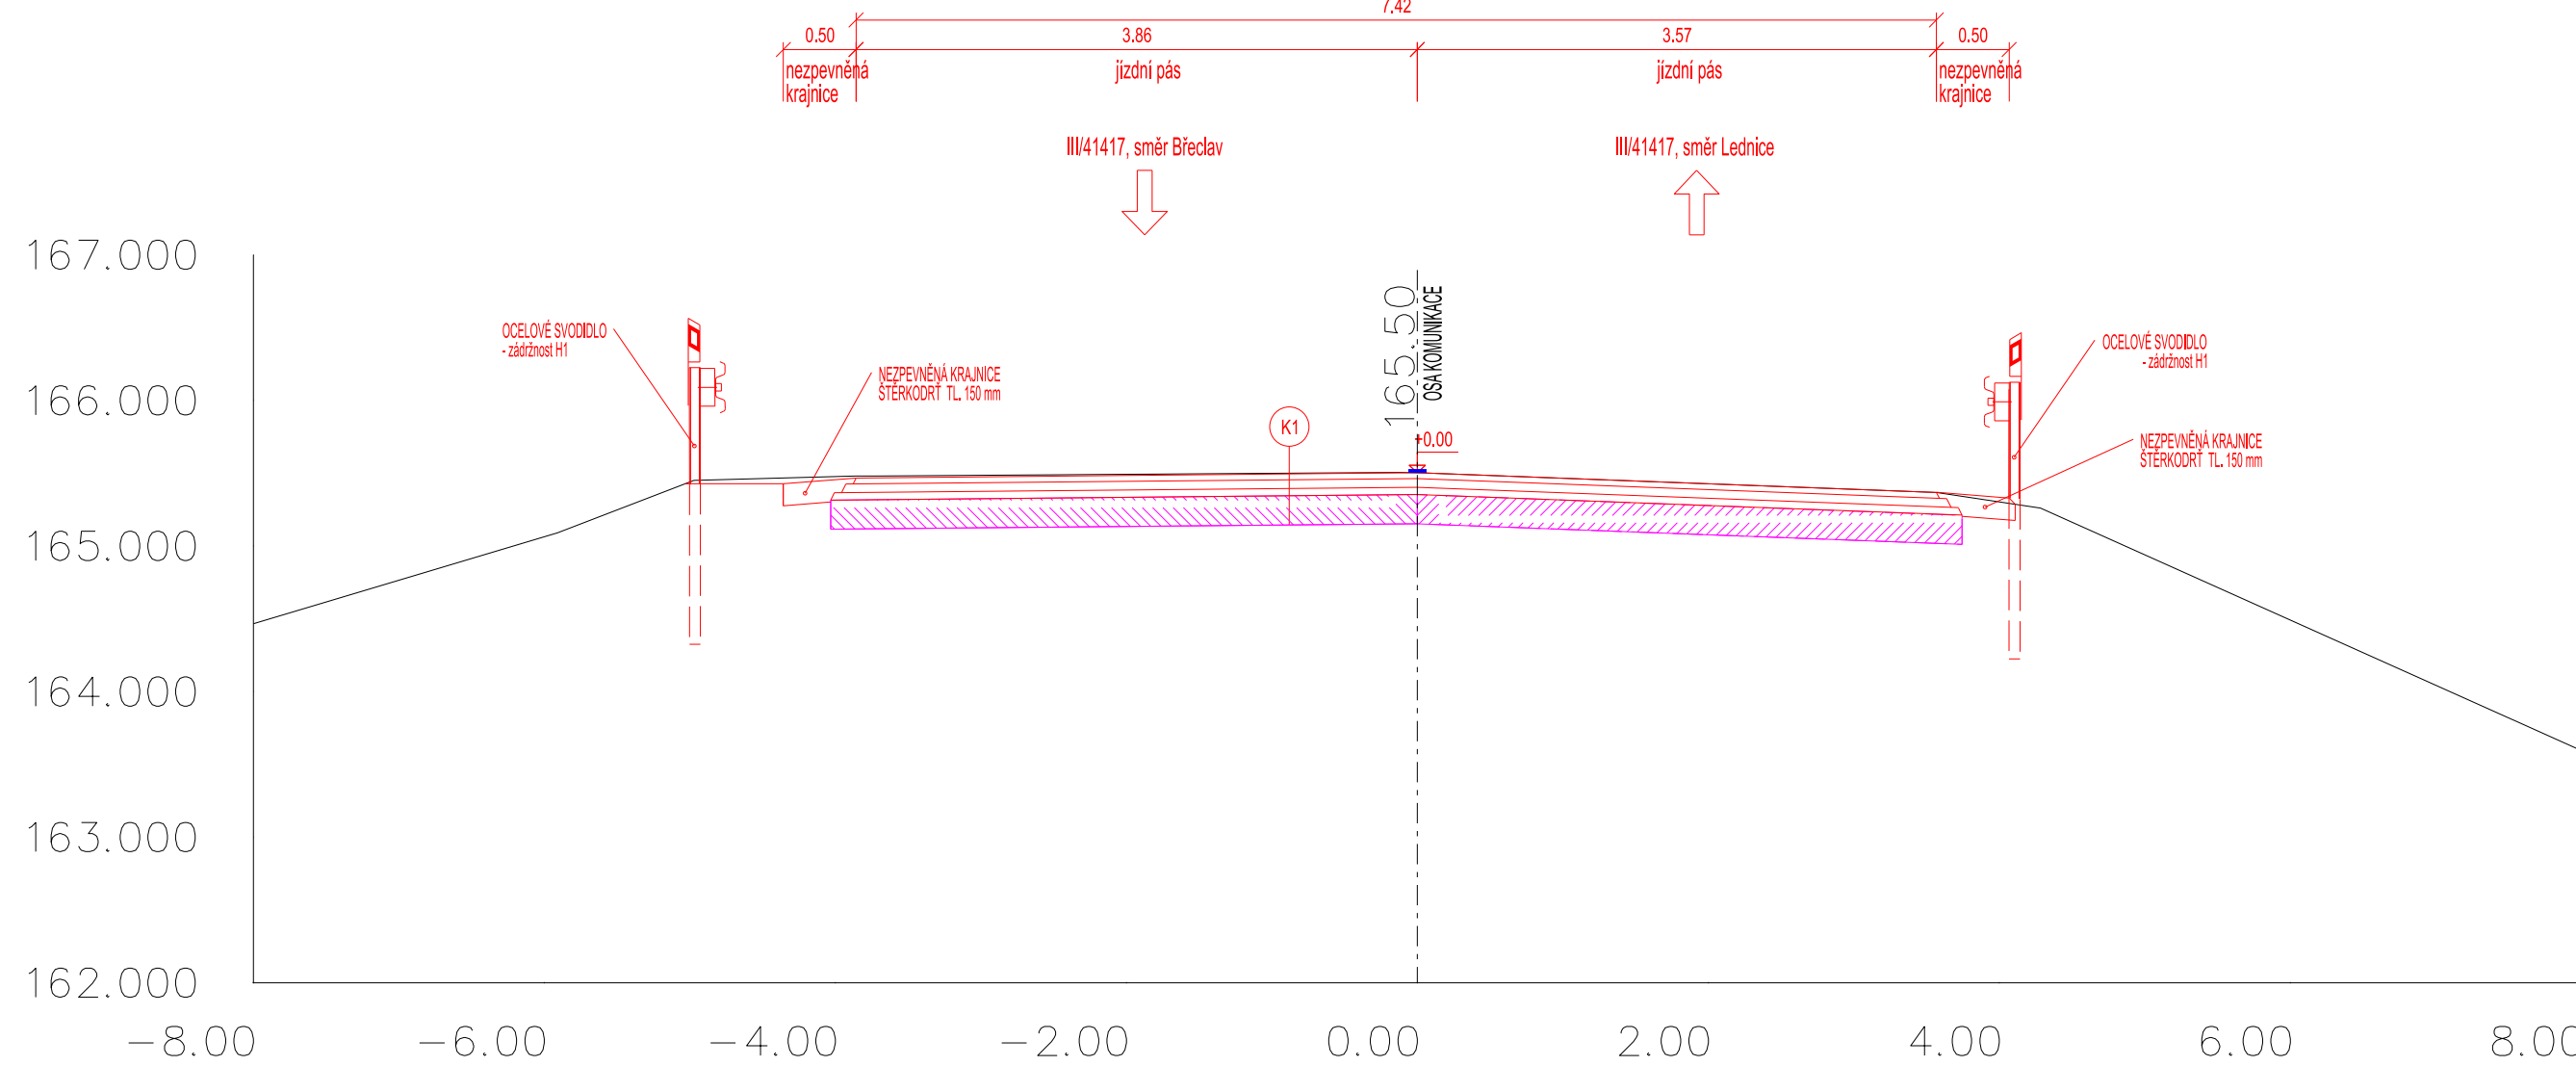


4.279

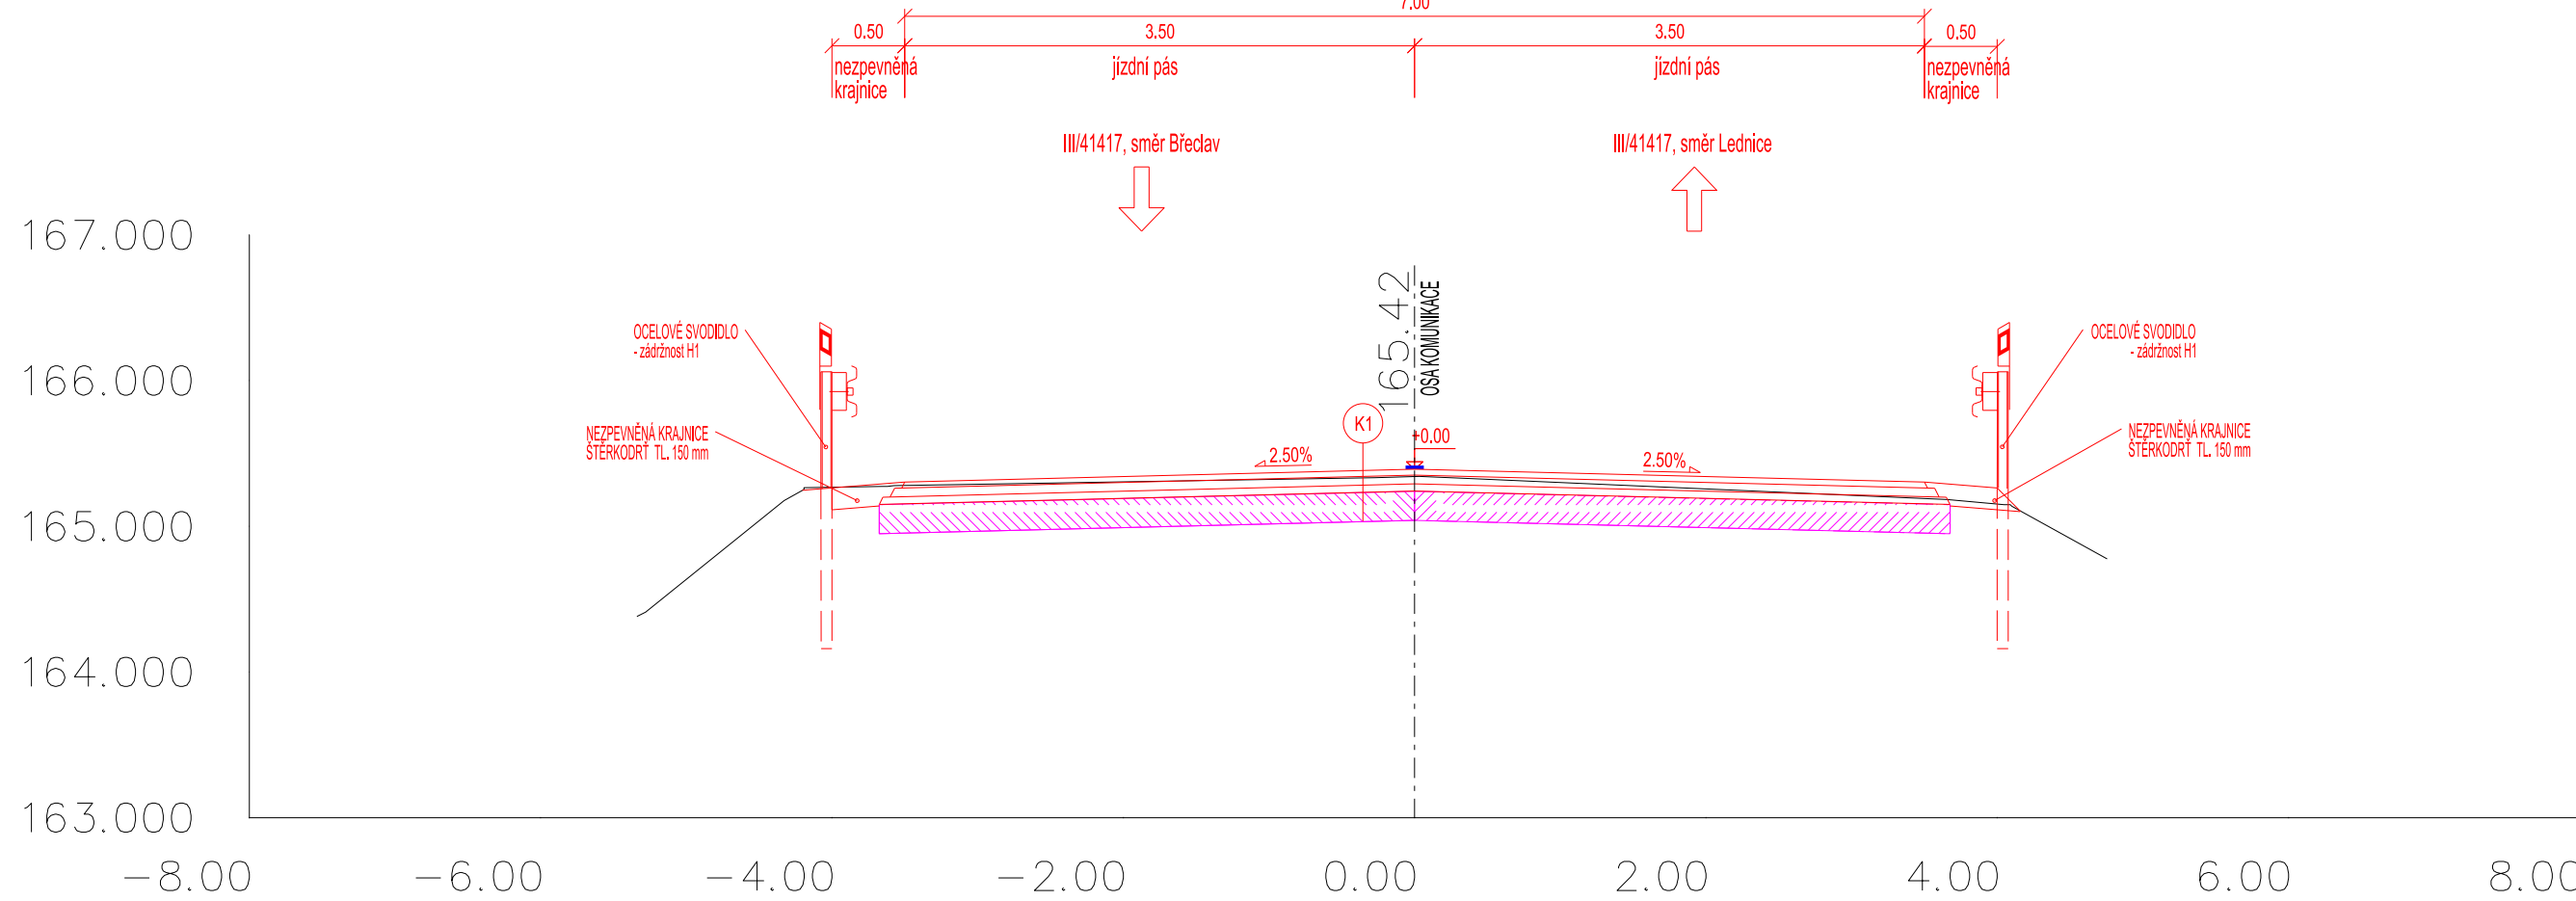


4.323

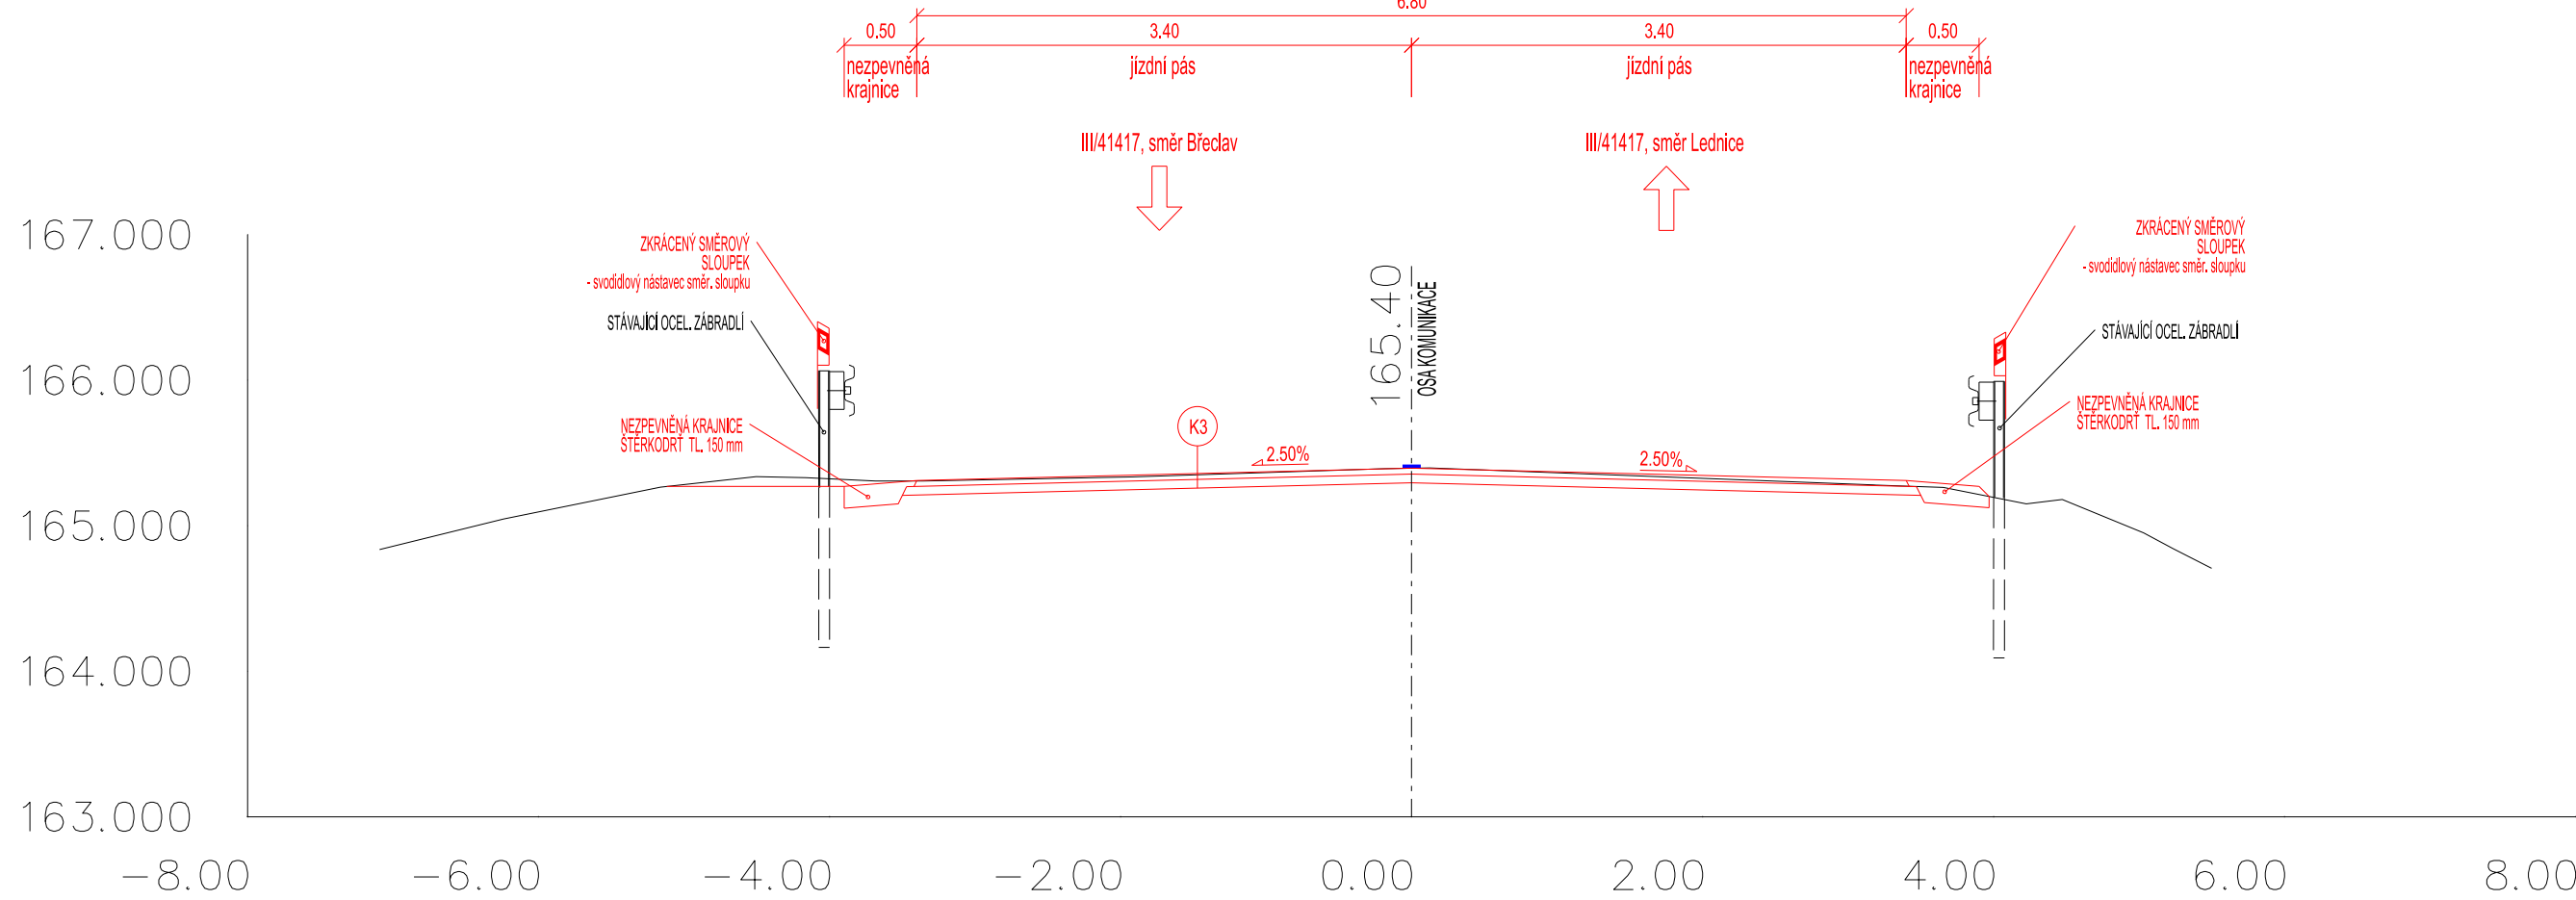


4.223

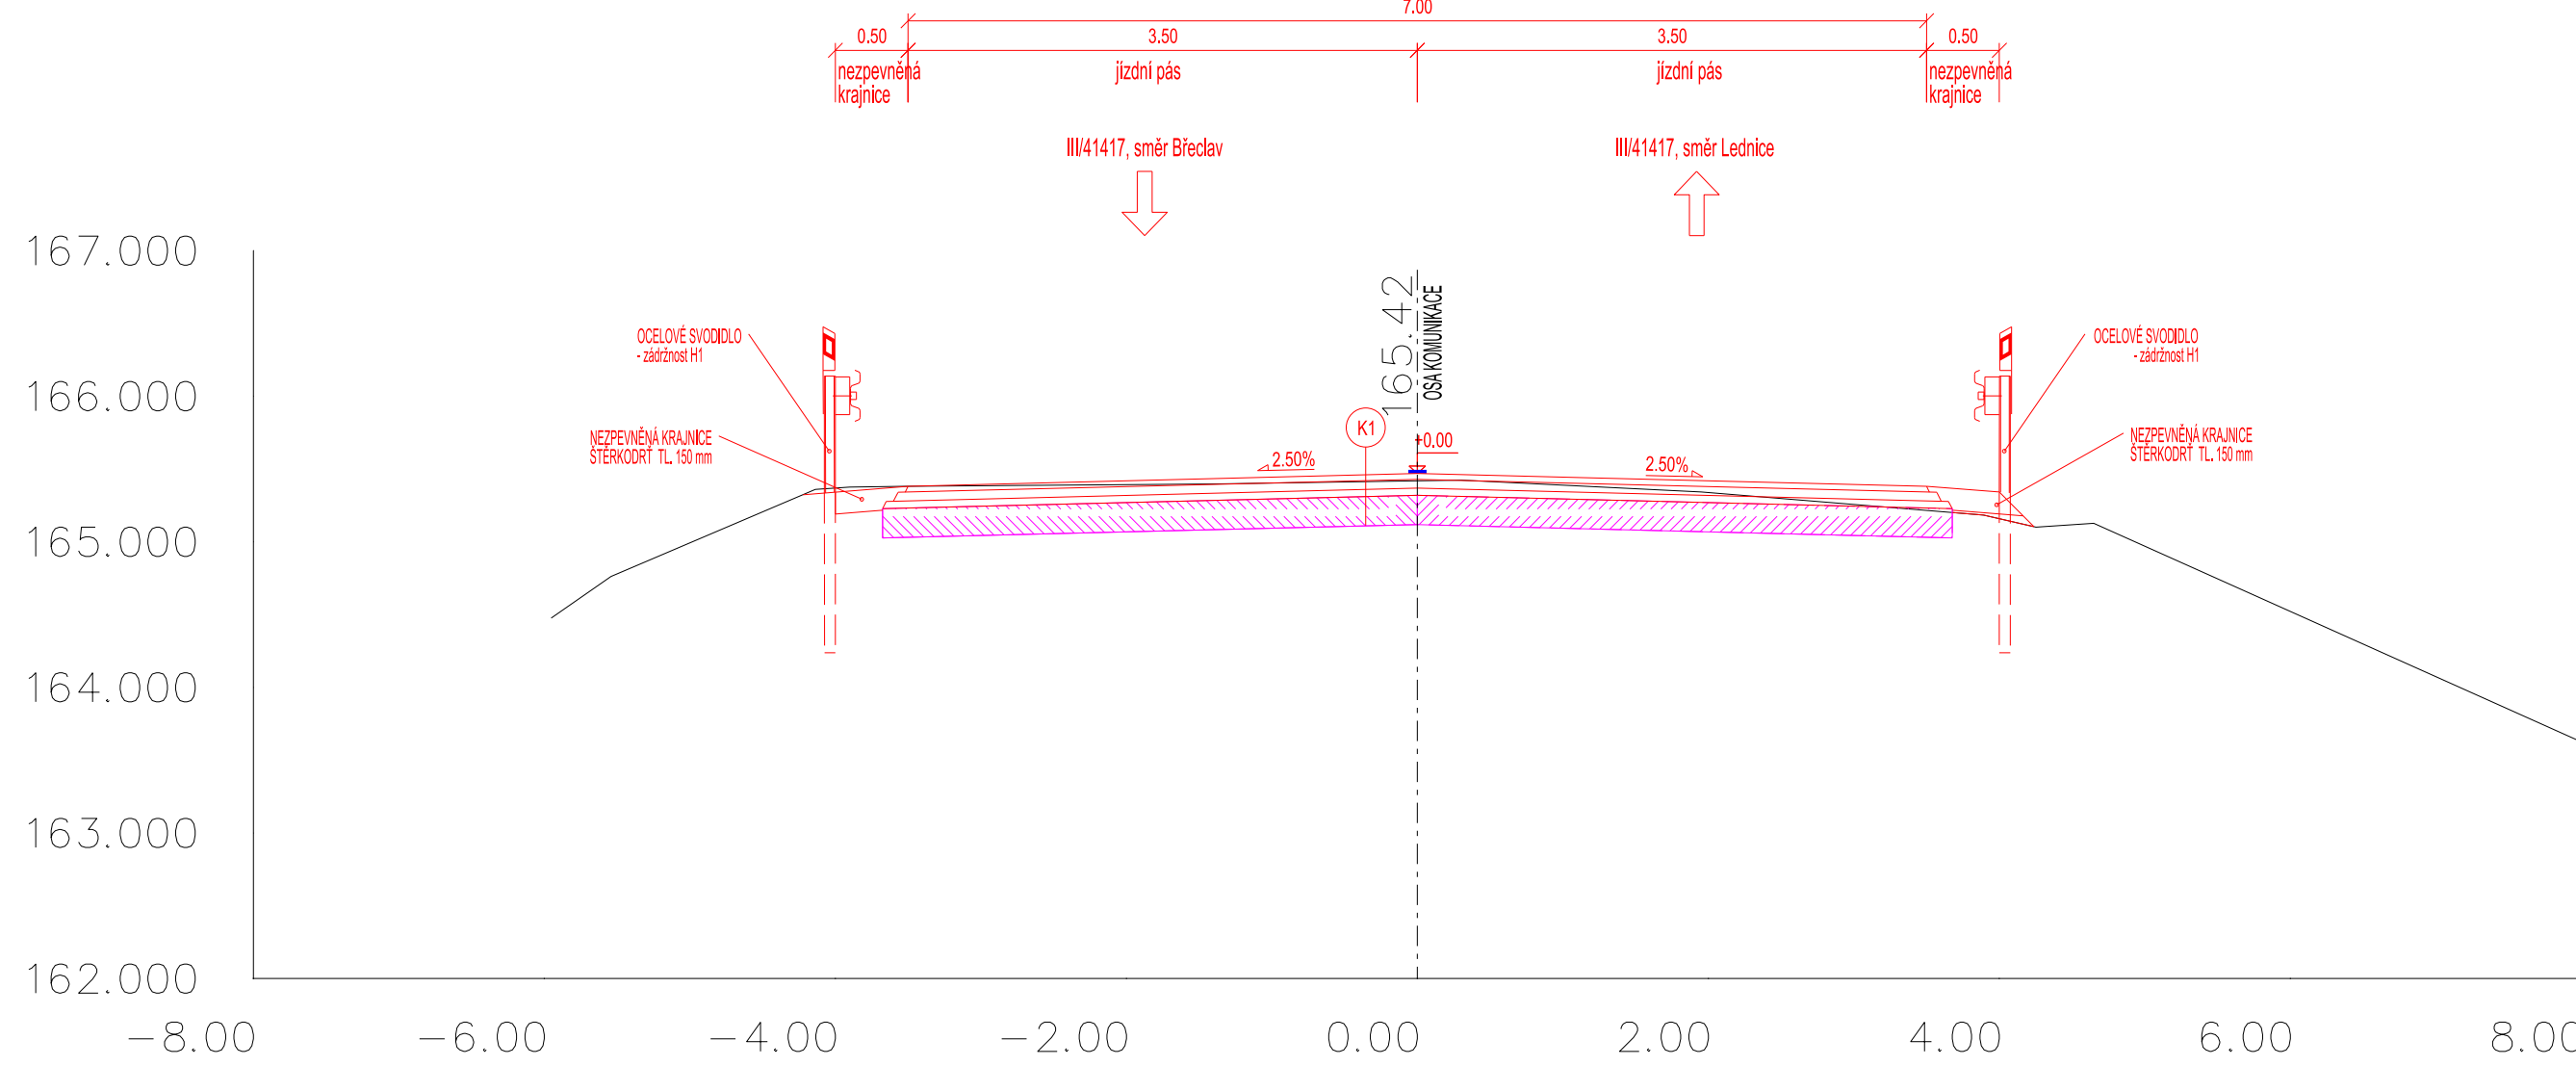

4.289

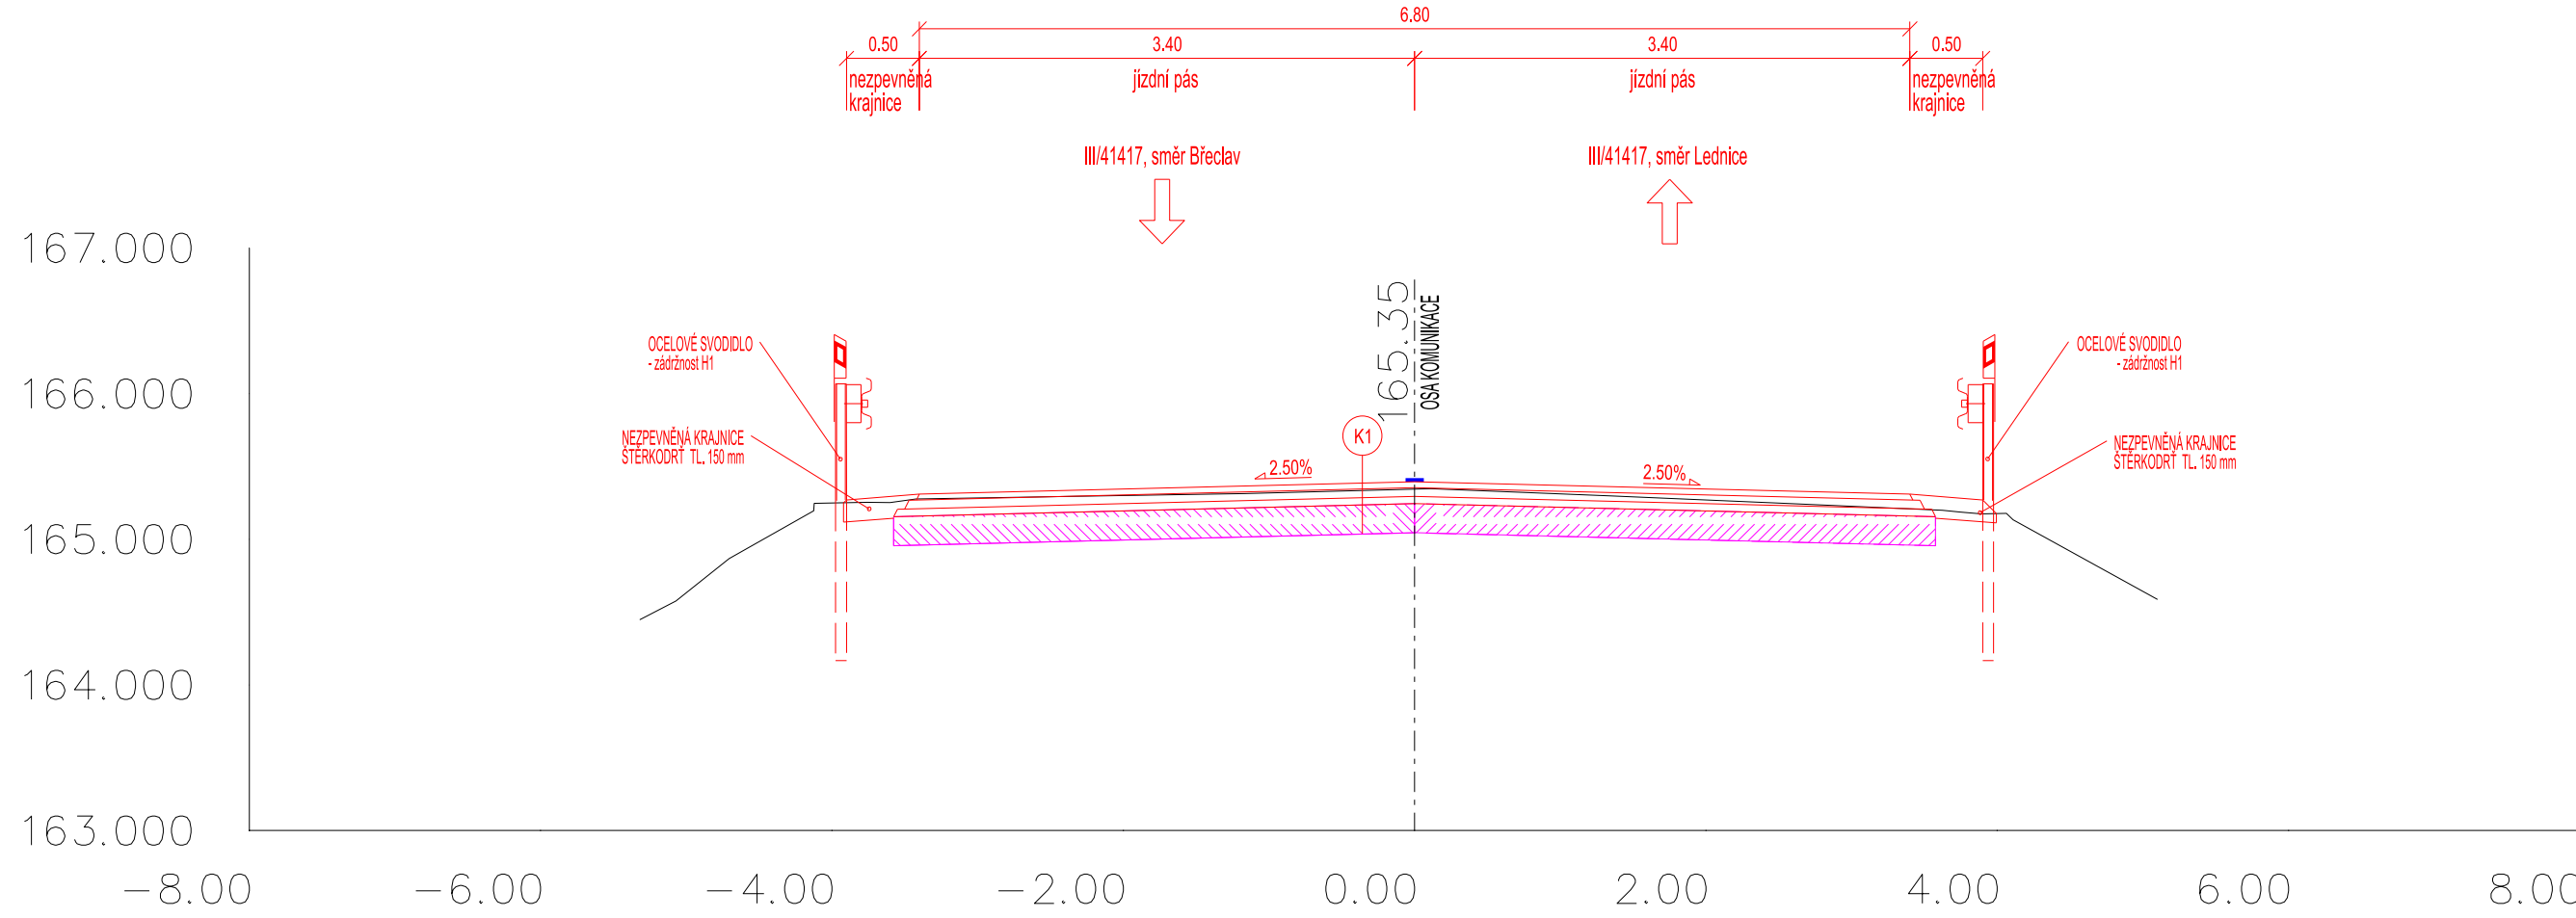

4.333

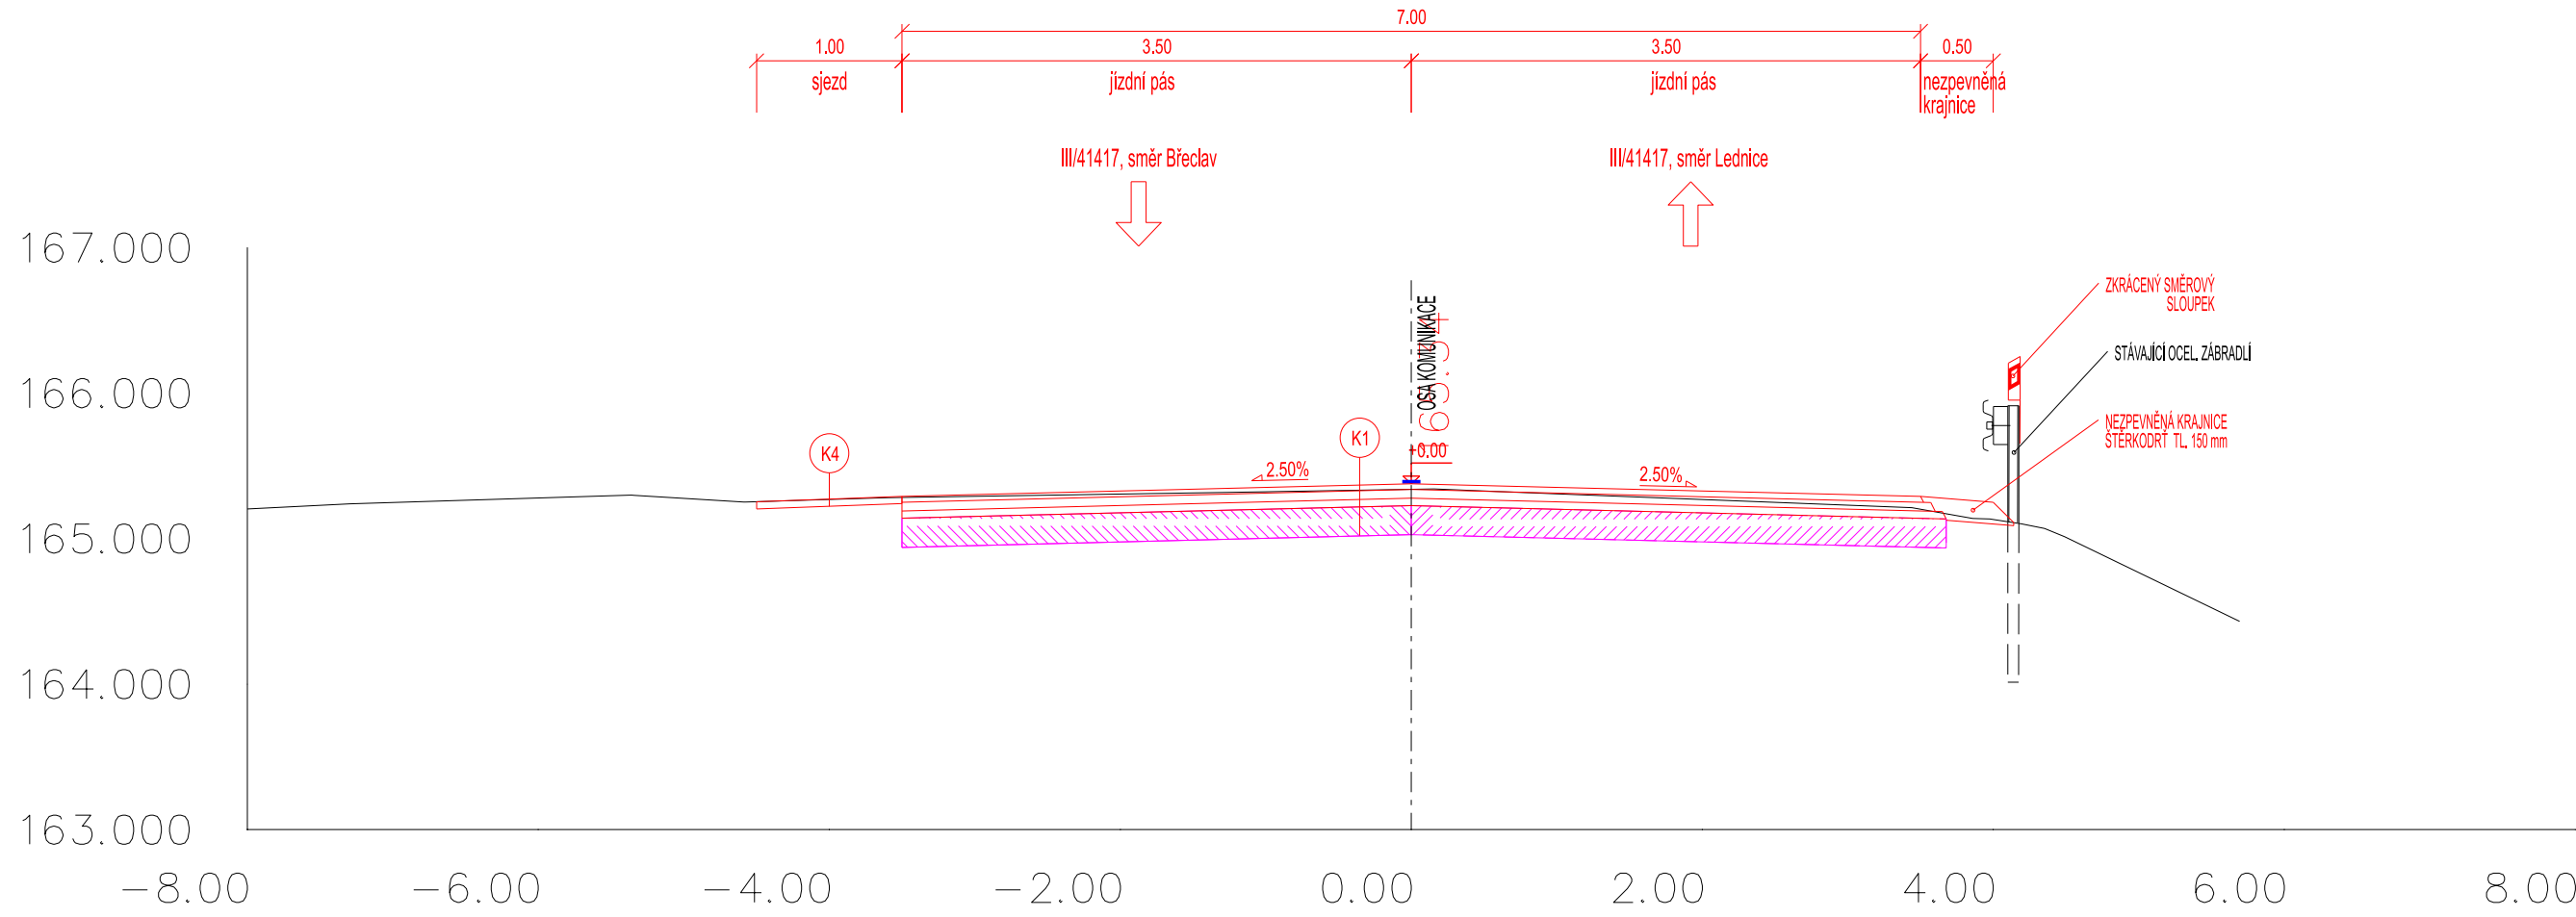

SO 101

AKCE <b>III/41417 BŘECLAV - LEDNICE, 2. STAVBA</b>	
OBJEDNATEL <b>SPRÁVA A ÚDRŽBA SILNIC JIHO MORAVSKÉHO KRAJE</b>	Správa a údržba silnic Jihomoravského kraje, příspěvková organizace kraje sídlím Žerotínovo náměstí 449/3, 602 00 Brno

ZHOTOVITEL <b>SDRUŽENÍ DOPRAVOPROJEKT OSTRAVA, a.s. a VIADESIGNE, s.r.o.</b>	
<b>dp DOPRAVOPROJEKT OSTRAVA</b>	DOPRAVOPROJEKT Ostrava a.s., Masarykovo náměstí 5, 702 00 Ostrava
<b>VIA Designe</b>	ViaDesign, s.r.o., Na Zahradách 16, 690 02 Břeclav

D 1.1

ZMĚNA VÝKRESU:				
Č. ZMĚNY	PŘEDMĚT ZMĚNY	ZMĚNU PROVEDL	PODPIS	DATUM ZMĚNY
1				
2				
3				

SOUŘADNICOVÝ SYSTÉM : JTSK VÝŠKOVÝ SYSTÉM : B.p.v.		VEDOUcí PROJEKTANT - HIP ZODPOVĚDNÝ PROJEKTANT VYPRACOVAL KONTROLOVAL KRAJ, MĚÚ, OBÚ OBJEDNATEL, INVESTOR		ING. MARTIN STÖHR ING. RADEK PAVLAS ING. M. MATONHOVÁ ING. RADEK PAVLAS JIHO MORAVSKÝ, BŘECLAV SPRÁVA A ÚDRŽBA SILNIC JIHO MORAVSKÝ KRAJ, p. o. k.	<i>Sina</i> <i>Paula</i> <i>Matonhová</i> <i>Paula</i>	<b>VIA Designe</b>
NÁZEV AKCE: <b>III/41417 BŘECLAV - LEDNICE, 2. STAVBA</b>		NÁZEV OBJEKTU: <b>SO 101 SILNICE III/41417</b>		NÁZEV VÝKRESU: <b>CHARAKTERISTICKÉ PŘÍČNÉ ŘEZY</b>		
				DATUM	8/2024	
				FORMÁT	5 x A4	
				MĚŘITKO	1:50	
				STUPEŇ	PDPS	
				ZAK. ČÍSLO	VD 06824	
				Č. SOUPRAVY		Č. VÝKRESU <b>5a</b>