




4.490

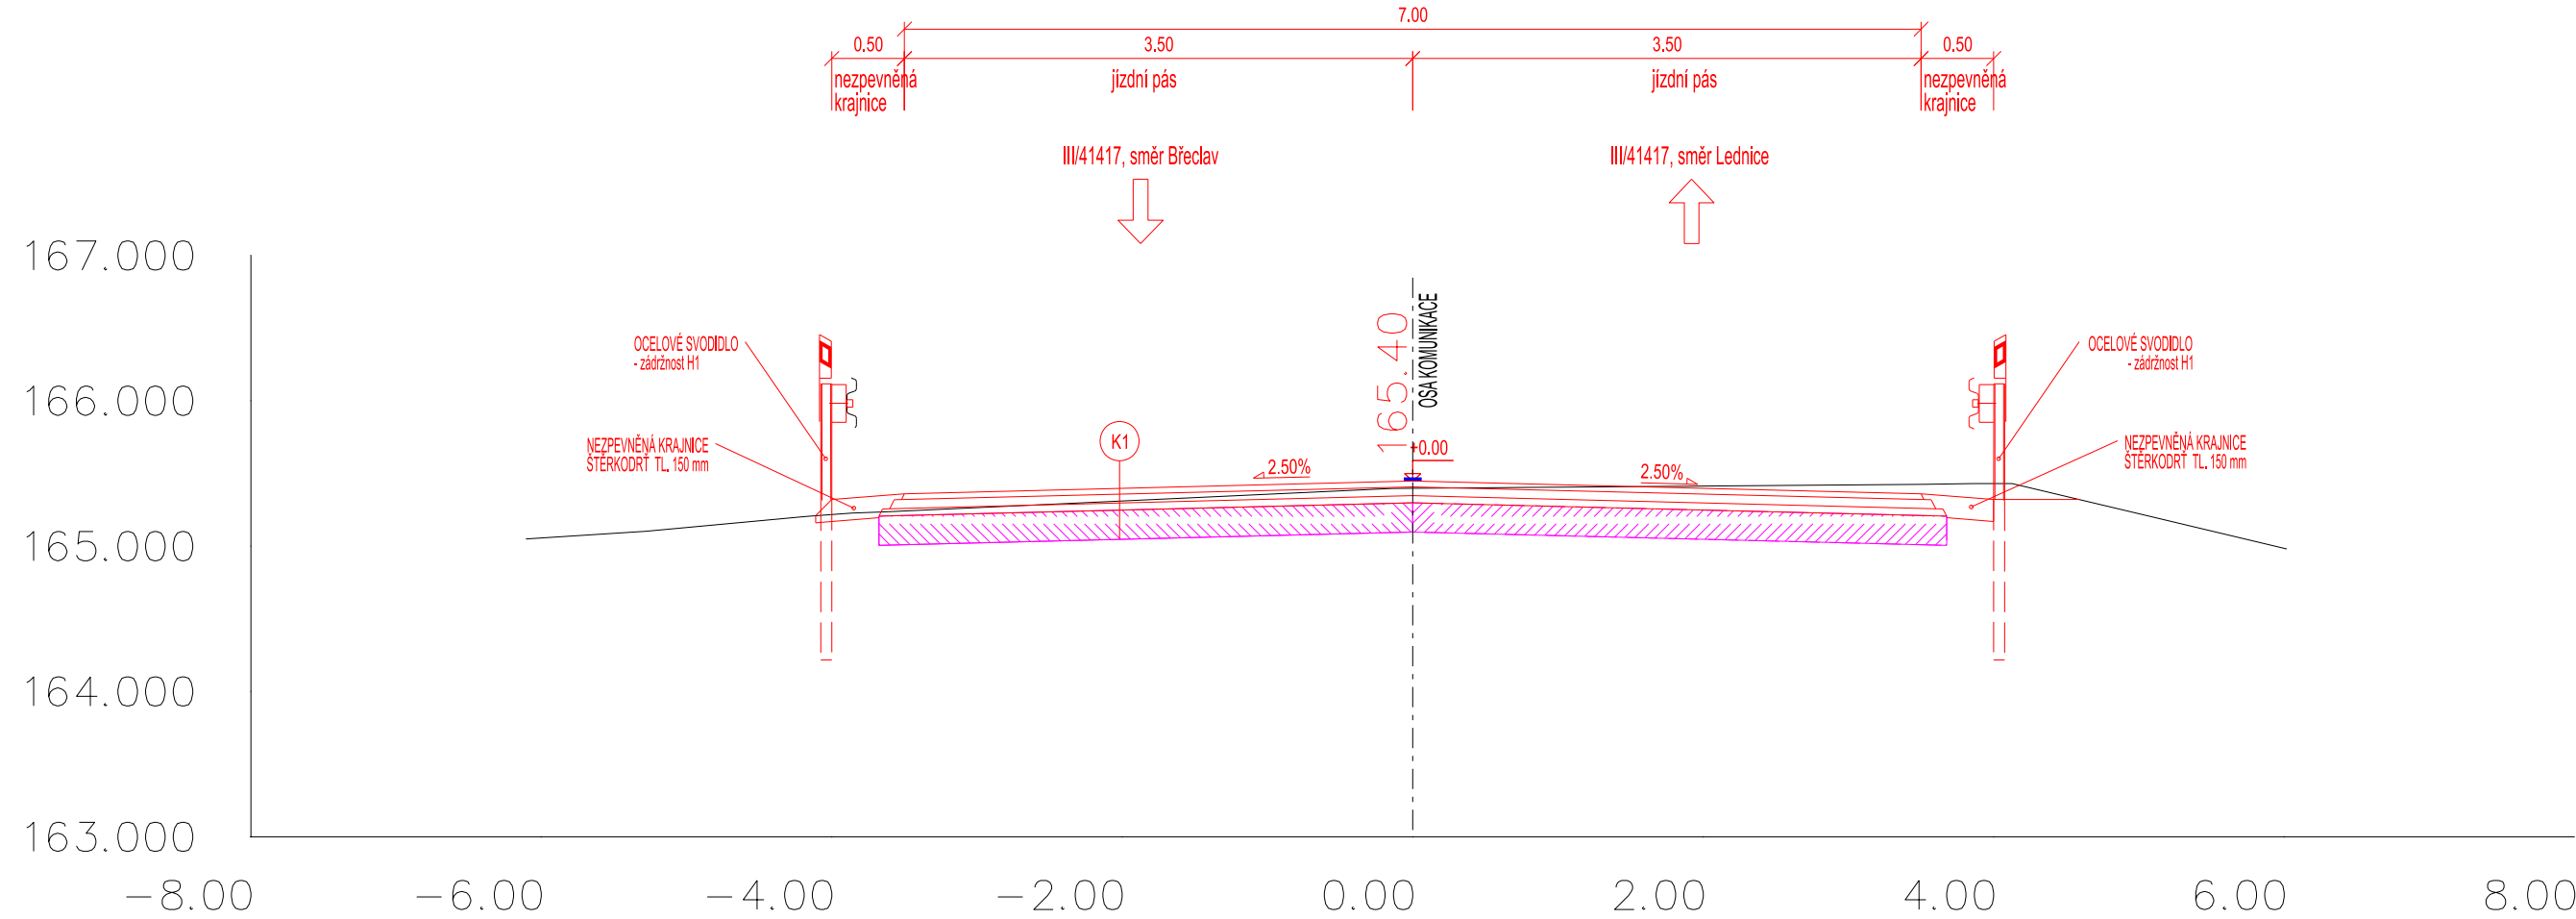


4.518

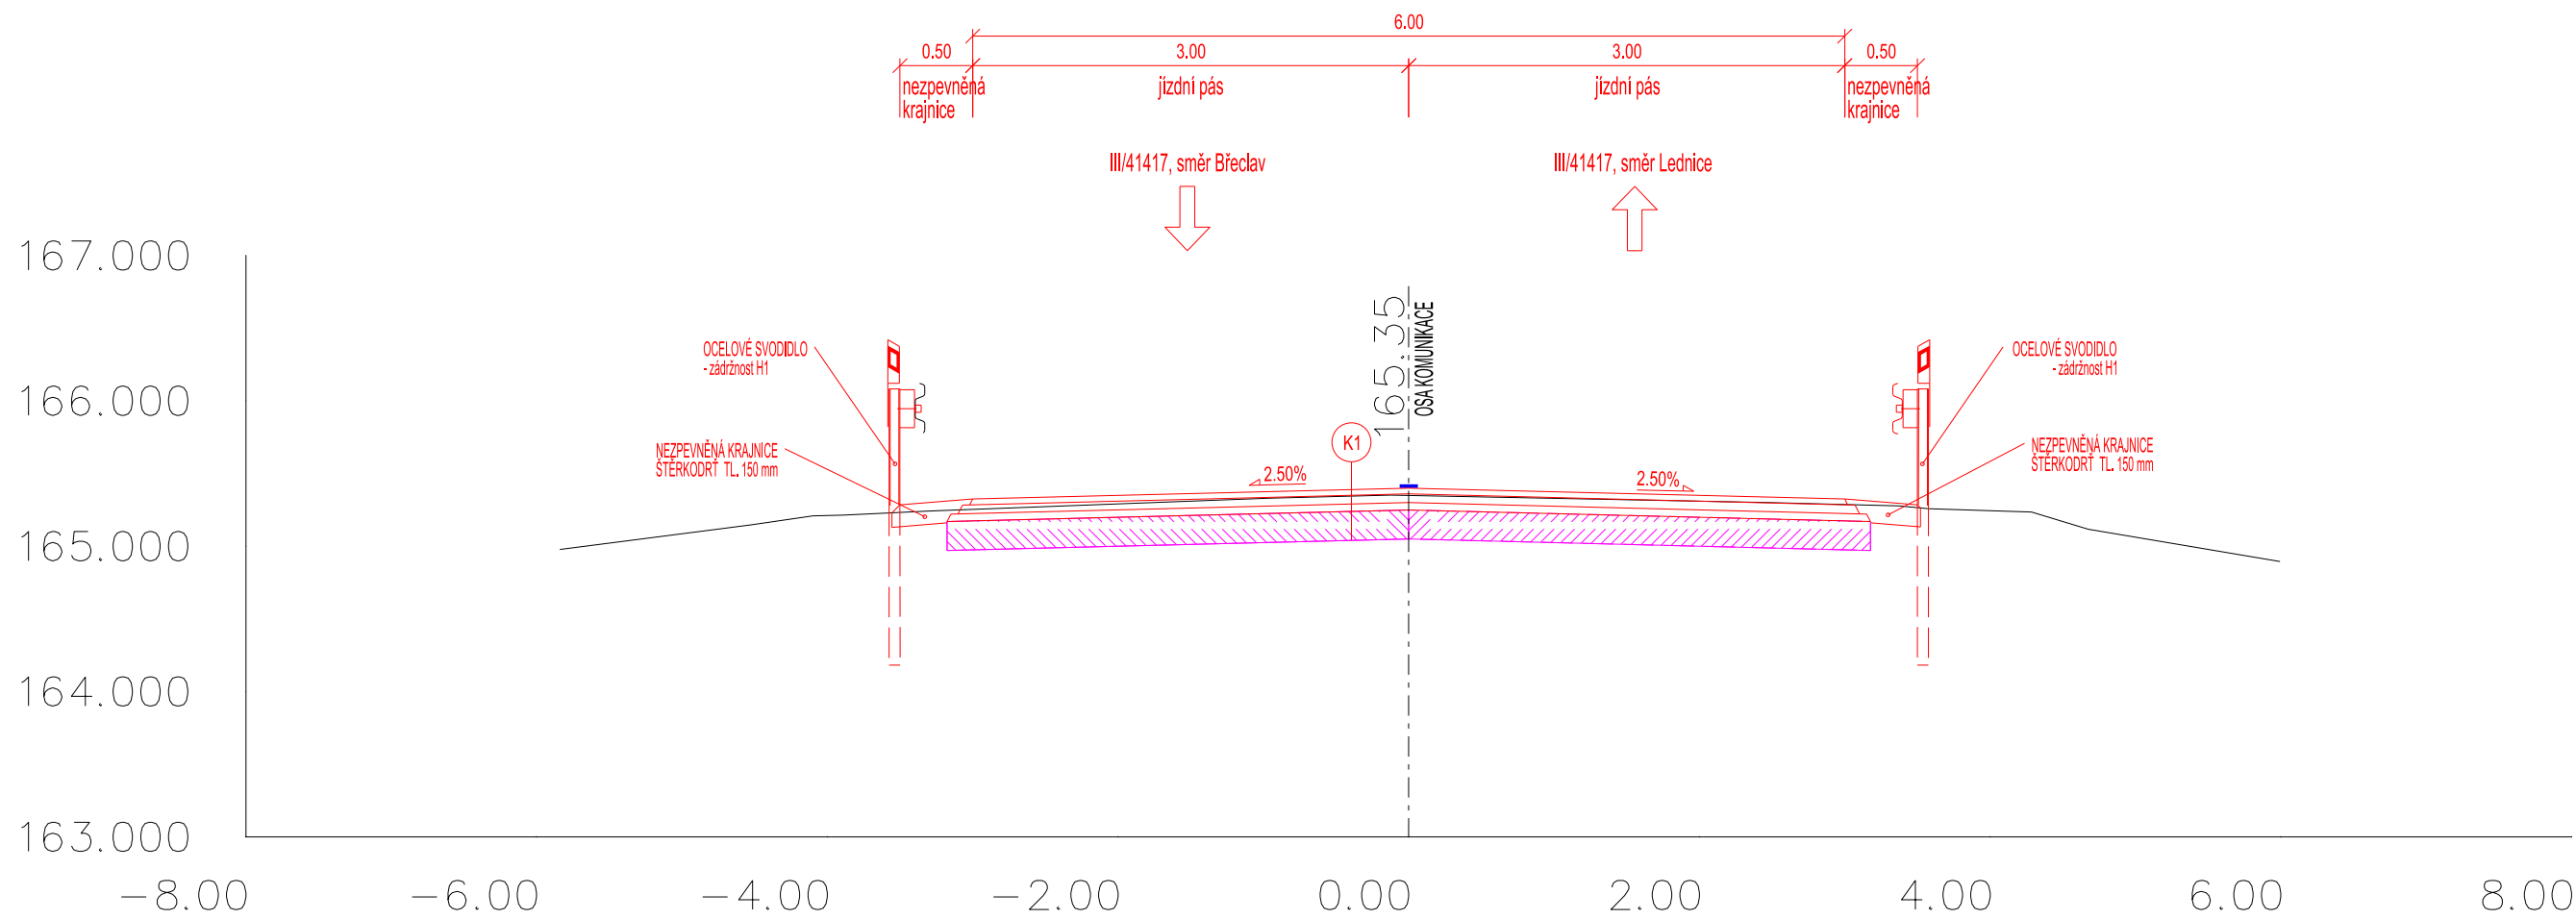

4.498

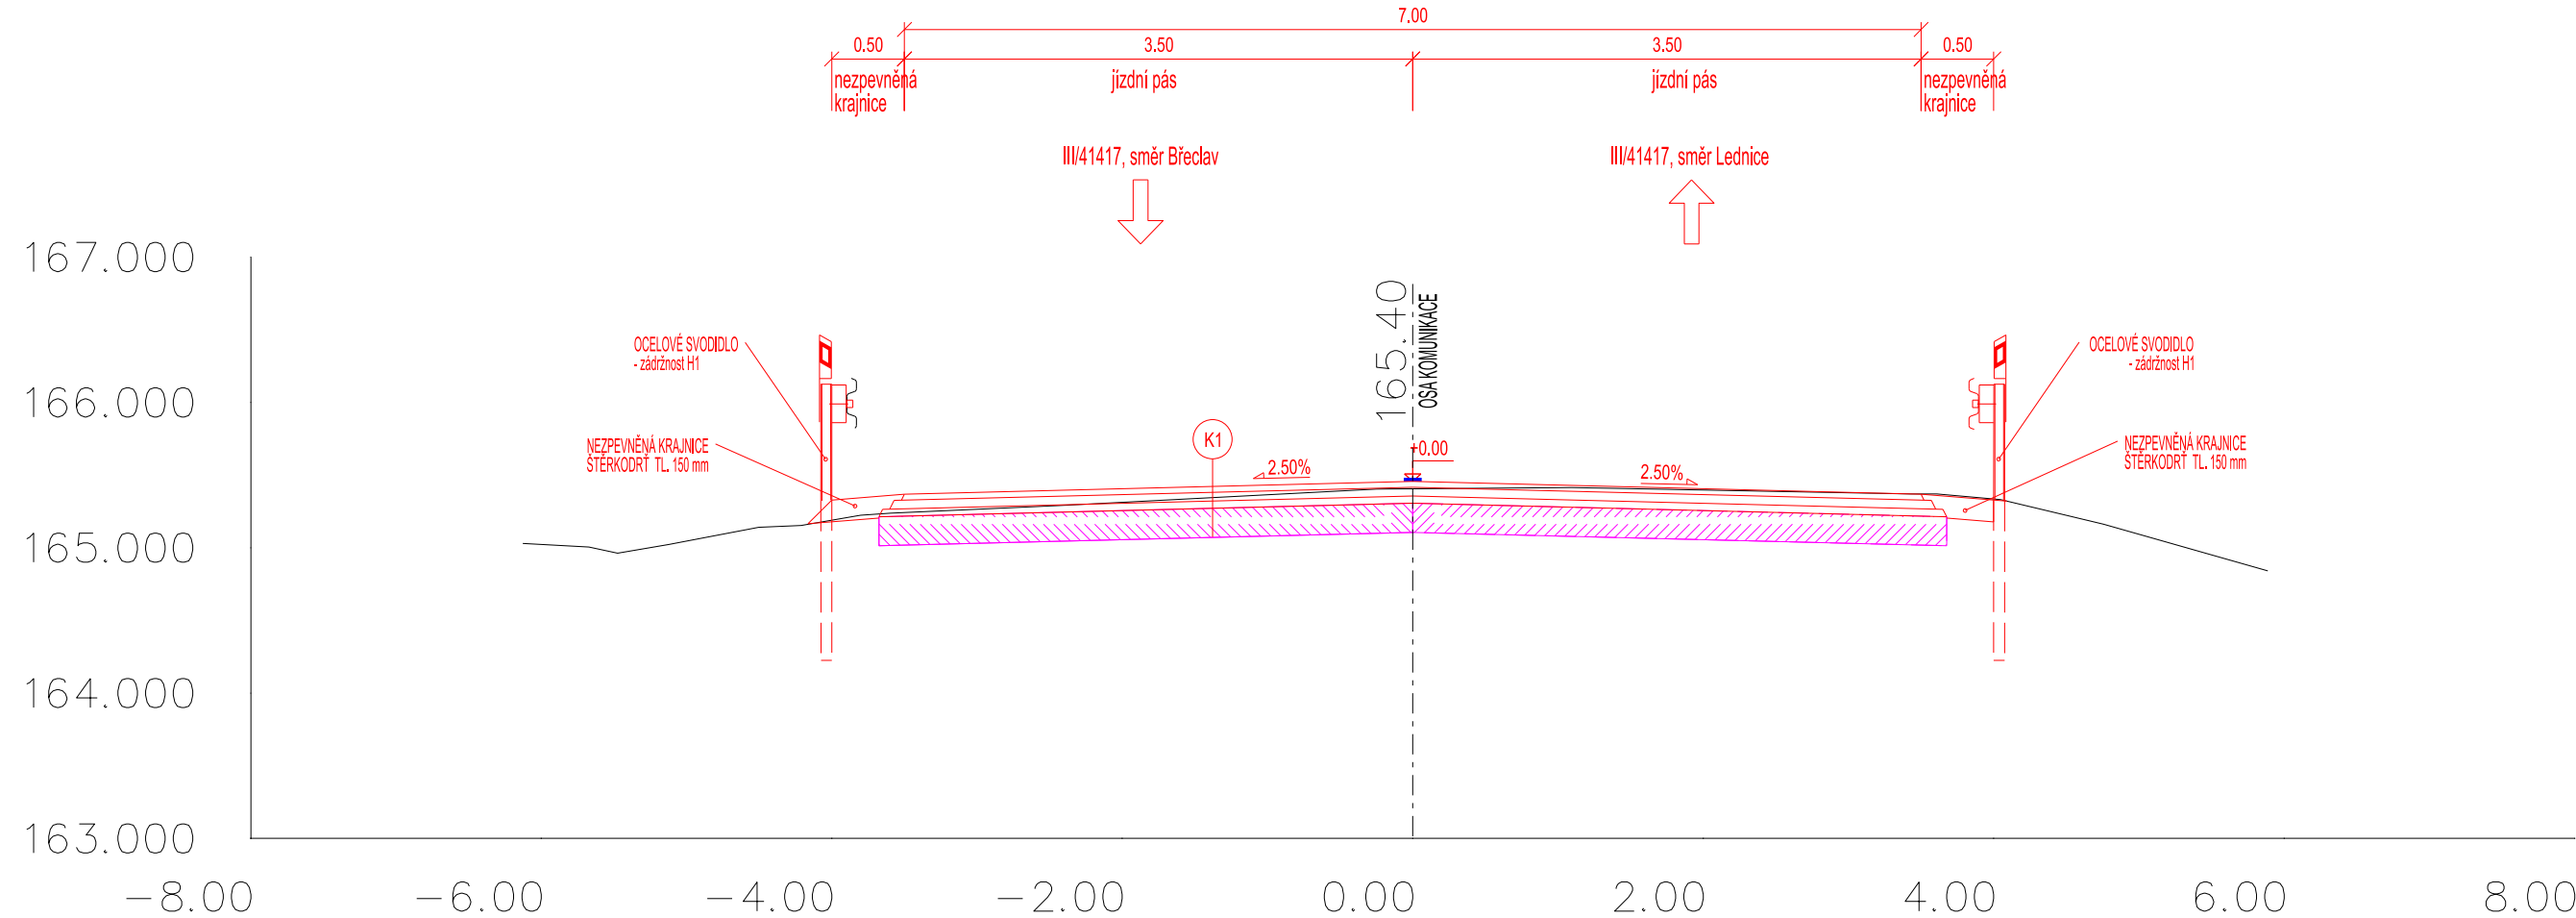

4.676

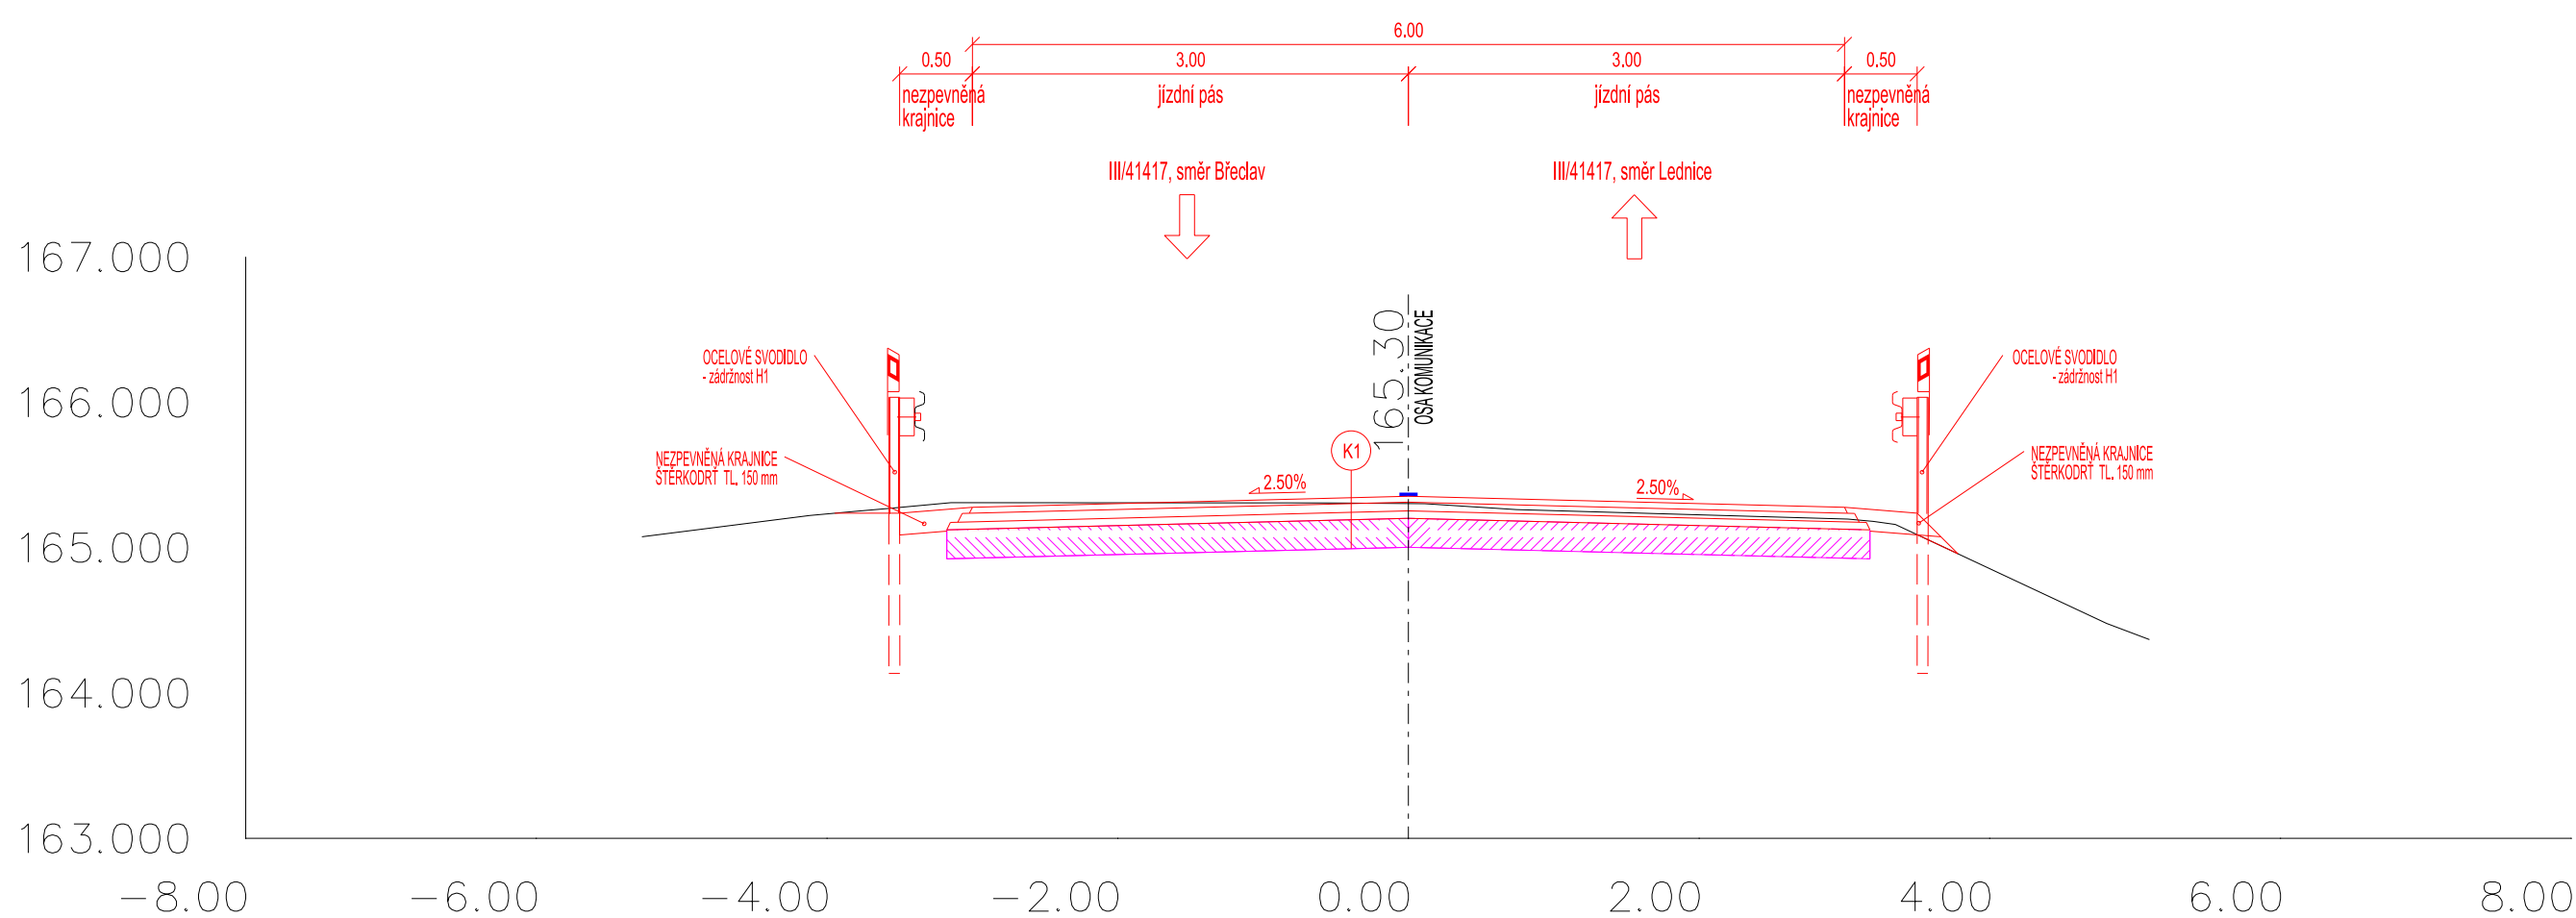



SO 101

AKCE III/41417 BŘECLAV - LEDNICE, 2. STAVBA	
OBJEDNATEL 	Správa a údržba silnic Jihomoravského kraje, příspěvková organizace kraje  sídlem Žerotínovo náměstí 449/3, 602 00 Brno
ZHOTOVITEL SDRUŽENÍ DOPRAVOPROJEKT OSTRAVA, a.s. a VIADESIGNE, s.r.o.	
 DOPRAVOPROJEKT Ostrava a.s. Masarykovo náměstí 5, 702 00 Ostrava	 ViaDesign, s.r.o. Na Zahradách 16, 690 02 Břeclav

D 1.1

ZMĚNA VÝKRESU:				
Č. ZMĚNY	PŘEDMĚT ZMĚNY	ZMĚNU PROVEDL	PODPIS	DATUM ZMĚNY
1				
2				
3				

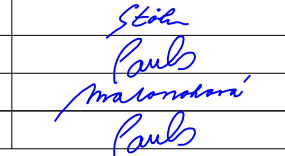SOUŘADNICOVÝ SYSTÉM : VÝŠKOVÝ SYSTÉM :		JTSK B.p.v.		
VEDOUČÍ PROJEKTANT - HIP	ING. MARTIN STÖHR			
ZODPOVĚDNÝ PROJEKTANT	ING. RADEK PAVLAS			
VYPRACOVAL	ING. M. MATONOŇOVÁ			
KONTROLOVAL	ING. RADEK PAVLAS			
KRAJ, MěÚ, ObÚ	JIHOMORAVSKÝ, BŘECLAV			
OBJEDNATEL, INVESTOR	SPRÁVA A ÚDRŽBA SILNIC JIHOMORAVSKÝ KRAJ, p. o. k.			
NÁZEV AKCE: III/41417 BŘECLAV - LEDNICE, 2. STAVBA		DATUM	8/2024	
NÁZEV OBJEKTU: SO 101 SILNICE III/41417		FORMÁT	5 x A4	
		MĚŘÍTKO	1:50	
		STUPEŇ	PDPS	
		ZAK. ČÍSLO	VD 06824	
NÁZEV VÝKRESU: CHARAKTERISTICKÉ PŘÍČNÉ ŘEZY		Č. SOUPRAVY	Č. VÝKRESU 5b	