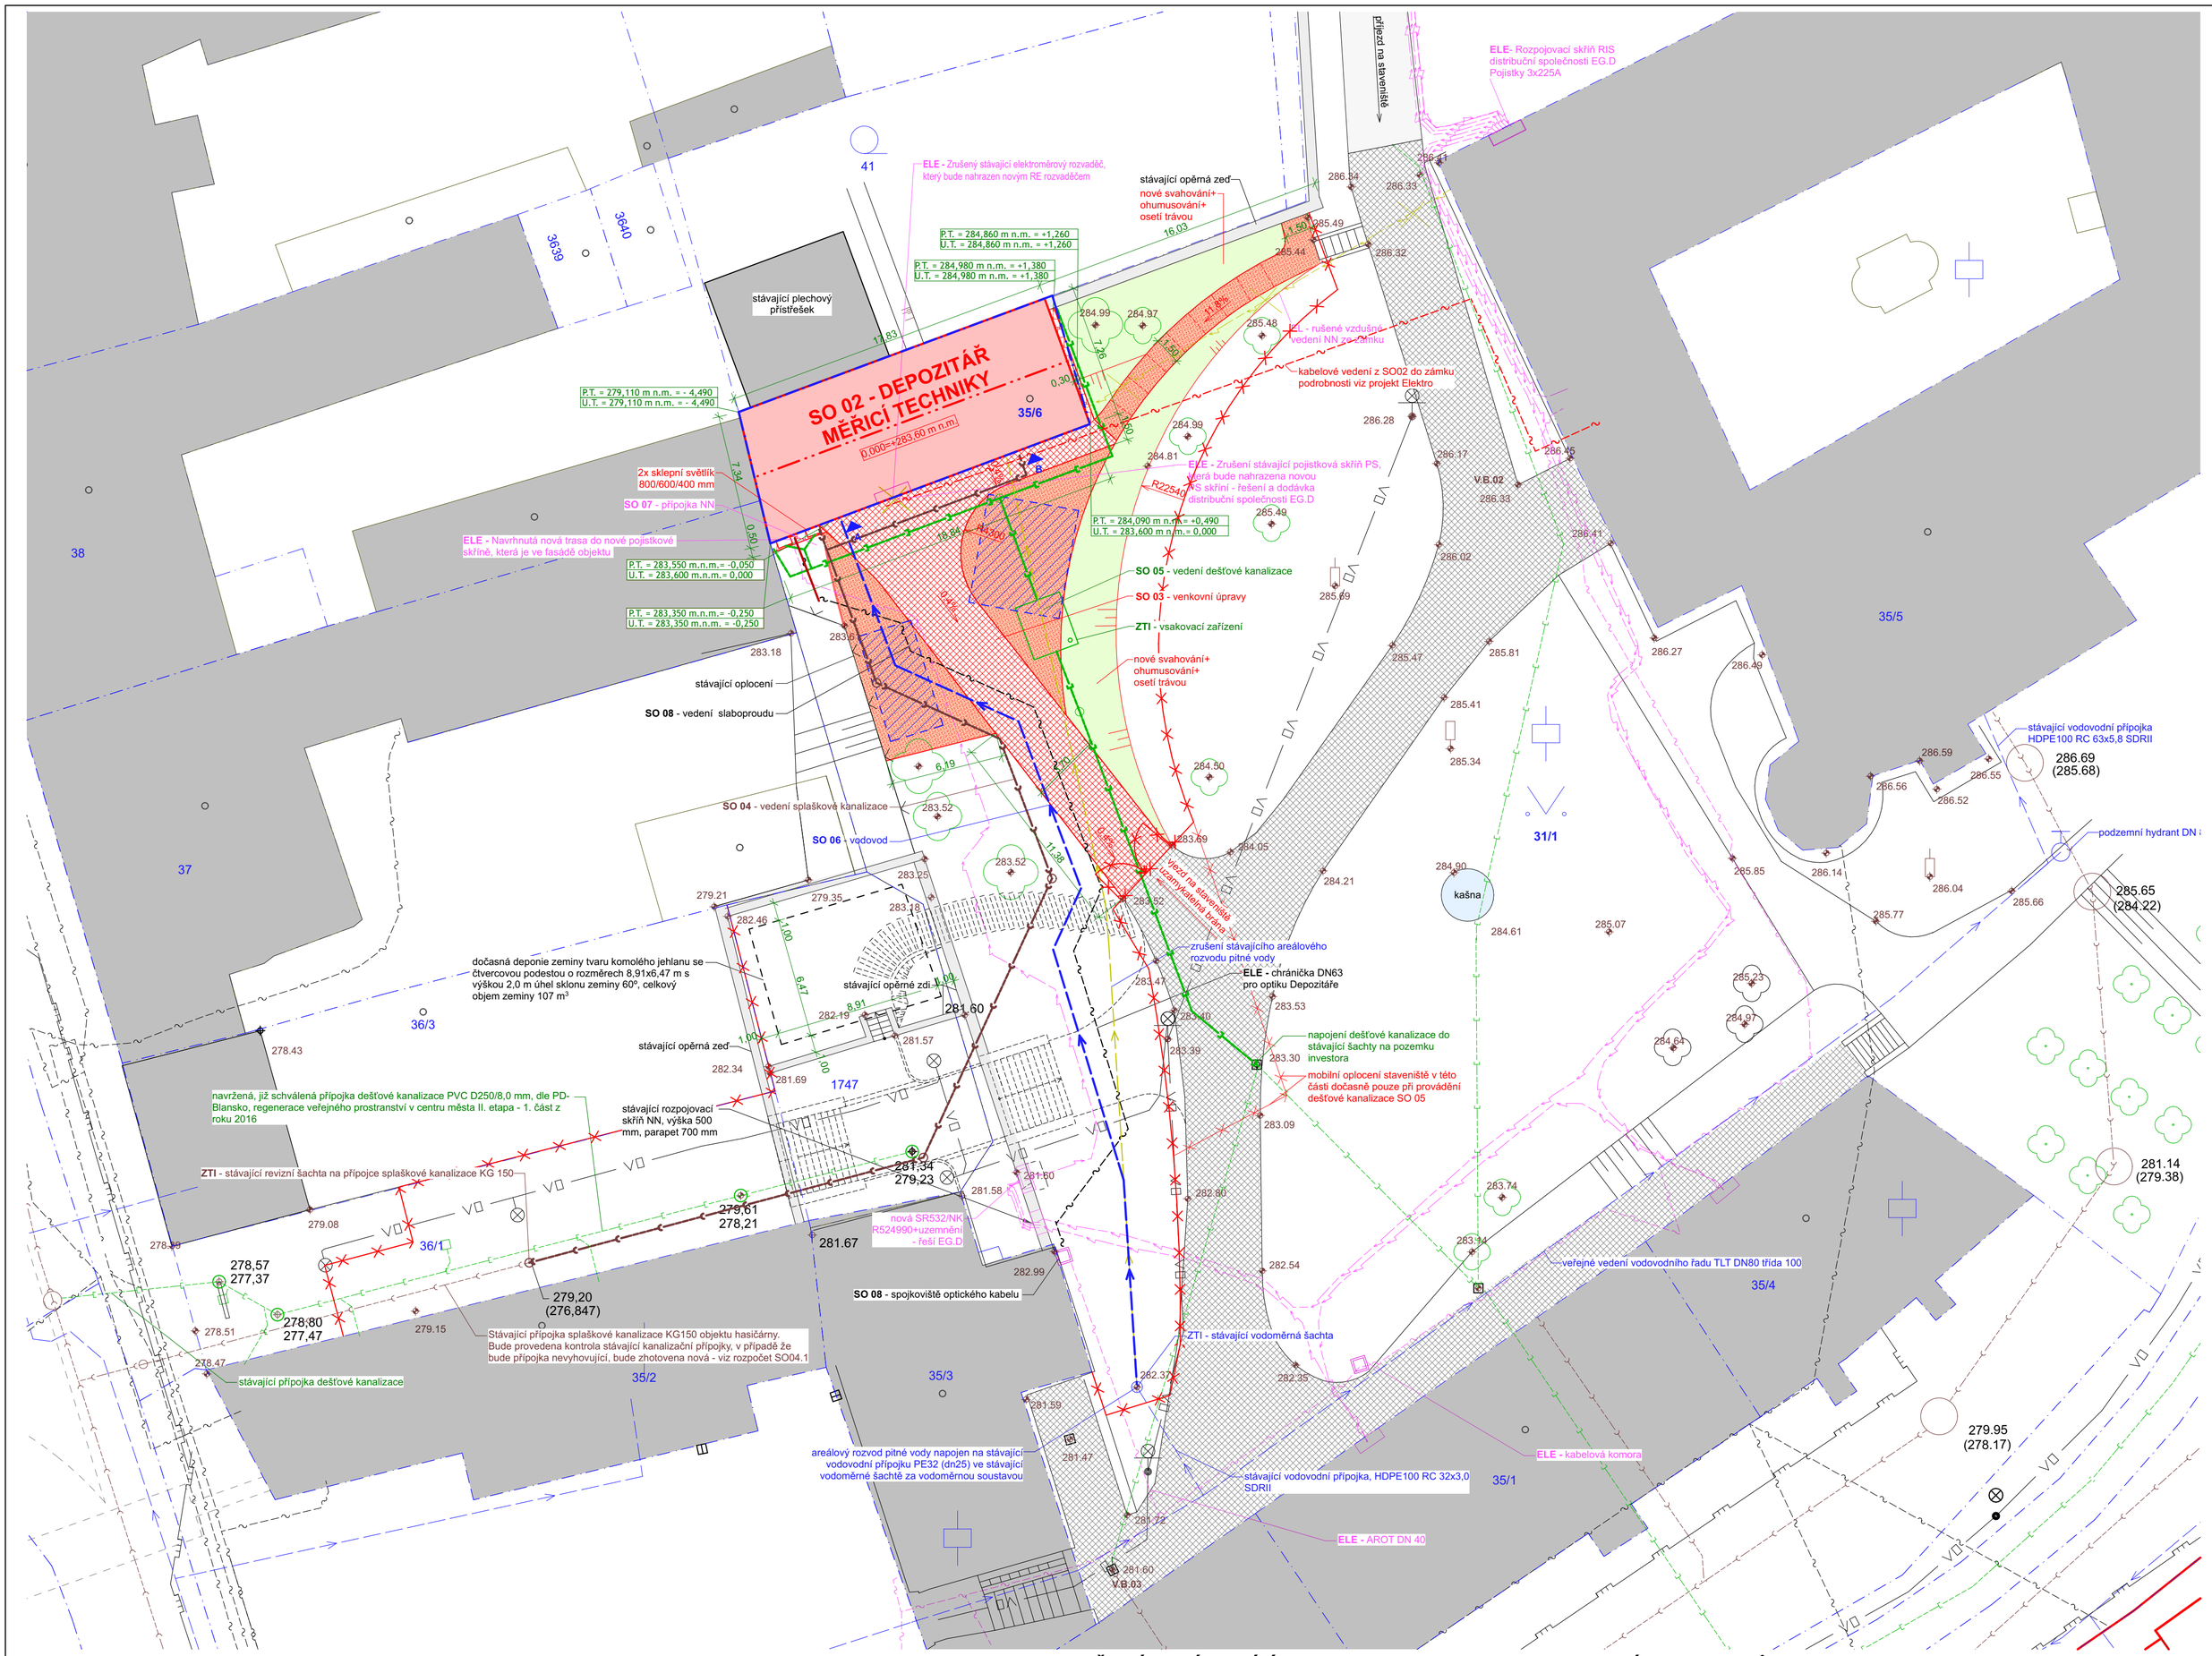

LEGENDA

OZNAČENÍ	NÁZEV
	POZEMNÍ OBJEKT NA POZEMKU - STÁVAJÍCÍ - STAVEBNÍ ÚPRAVY ZASTAVĚNÁ PLOCHA DLE SKUTEČNOSTI
	SOUSEDNÍ OBJEKTY - ZASTAVĚNÁ PLOCHA DLE KATASTRU NEMOVITOSTÍ / DLE SKUTEČNOSTI
	STÁVAJÍCÍ ZPEVNĚNÁ PLOCHA NA ŘEŠENÉM POZEMKU ŽULOVÉ KOSTKY
	KOMUNIKACE STÁVAJÍCÍ ASFALT
	NAVRŽENÁ ZPEVNĚNÁ PLOCHA NA ŘEŠENÉM POZEMKU ŽULOVÉ KOSTKY, VĚJÍŘOVÁ VAZBA
	NAVRŽENÁ NEZPEVNĚNÁ PLOCHA NA ŘEŠENÉM POZEMKU MLATOVÝ POVRCH
	NOVÁ ZELENÁ PLOCHA OHUMUSOVÁNÍ A OSETÍ TRÁVOU
	VODNÍ PLOCHA KAŠNA
	PLOCHA ZAŘÍZENÍ STAVENIŠTĚ UMÍSTĚNÍ DLE AKTUÁLNÍ POTŘEBY
	STOŽÁR SE SVÍTIDLEM VO ULIČNÍ VPUST
	REVIZNÍ / VODOMĚRNÁ ŠACHTA HYDRANT PODZEMNÍ
	ROZVODNÁ / ELEKTROMĚRNÁ SKŘÍŇ KABELOVÁ KOMORA
	STÁVAJÍCÍ OPLOCENÍ DRÁTĚNÉ
	MOBILNÍ OPLOCENÍ PRO ZAŘÍZENÍ STANIŠTĚ VČ. VJEZDOVÉ BRÁNY Š. MIN. 4,0 M
	JIŽ POVOLENÉ, NEREALIZOVANÉ OBJEKTY

ČERNÁ = STÁVAJÍCÍ / **ČERVENÁ** = NAVRHOVANÉ / **ŽLUTÁ** = BOURANÉ

OZNAČENÍ	NÁZEV
A	HLAVNÍ VSTUP DO OBJEKTU
B	VEDLEJŠÍ VSTUP DO OBJEKTU - HYGIENICKÉ PROSTORY
35/6	PARCELA (POZEMEK) URČENO KE STAVEBNÍMU ZÁMĚRU
37	PARCELA SOUSEDNÍ, NEDOTČENÁ (POZEMEK)
	LES LISTNATÝ LES JEHLIČNATÝ
	ZAHRADA SAD
	PARK, OKRASNÁ ZAHRADA LOUKA
	KŘOVÍ BAŽINA, PODMÁČENÝ TERÉN
	ZPEVNĚNÁ PLOCHA ORNÁ PŮDA
	STROM STÁVAJÍCÍ
50.00	VRSTEVNICE HLINĚNÉ SRÁZKY
	NIVELAČNÍ ZNAČKA POMOCNÝ MĚŘIČSKÝ BOD

LEGENDA INŽENÝRSKÝCH SÍTÍ

OZNAČENÍ	NÁZEV
	KANALIZACE SPLAŠKOVÁ
	KANALIZACE DEŠŤOVÁ
	VODOVOD
	PLYNOVOD
	VEDENÍ NN - PODZEMNÍ
	SDĚLOVACÍ VEDENÍ
—VO—	VEŘEJNÉ OSVĚTLENÍ

POZNÁMKA

- INFORMACE KE STÁVAJÍCÍM SÍTÍM - VIZ DOKLADOVÁ ČÁST A DÍLČÍ PROJEKTY
- PŘESNÉ URČENÍ A VEDENÍ VŠECH STÁVAJÍCÍCH INŽENÝRSKÝCH SÍTÍ JE NUTNO PŘED ZAPOČETÍM PRACÍ PŘESNĚ VYTYČIT A OZNAČIT A PŘI VÝSTAVBĚ RESPEKTOVAT VŠECHNY POŽADAVKY A NAŘÍZENÍ SPRÁVCŮ SÍTÍ, TÝKAJÍCÍCH SE PŘEDEVŠÍM OCHRANNÝCH PÁSEM, PŘÍPADNÉHO KŘÍŽENÍ SÍTÍ APOD.
- VEŠKERÉ PLOCHY, KTERÉ BUDOU STAVEBNÍM PROCESEM DOTČENY, BUDOU PO VÝSTAVBĚ VYČIŠTĚNY, UVEDENY DO PŮVODNÍHO STAVU.
- STAVENIŠTĚ BUDE OHRANIČENO MOBILNÍM OPLOCENÍM
- KÓTY UVÁDĚNY V METRECH
- V PŘÍPADĚ NEJASNOSTÍ MEZI STAVEBNÍ ČÁSTÍ PROJEKTU A PROJEKTU POŽÁRNĚ BEZPEČNOSTNÍHO ŘEŠENÍ JE PBŘ VŽDY PRIORITNÍ
- PŘI REALIZACI JAKÉKOLI DÍLČÍ ČÁSTI OBJEKTU JE NUTNÉ POUŽÍVAT KOMPLETNÍ DOKUMENTACI VČETNĚ VŠECH PŘÍLOH!
- VÝKRESOVÁ DOKUMENTACE SLOUŽÍ PRO PROVEDENÍ STAVBY

SEZNAM STAVEBNÍCH OBJEKTŮ

SO 02 - DEPOZITÁŘ MĚŘICÍ TECHNIKY
SO 03 - VENKOVNÍ ÚPRAVY
SO 04 - SPLAŠKOVÁ KANALIZACE
SO 05 - DEŠŤOVÁ KANALIZACE
SO 06 - VODOVOD
SO 07 - PŘÍPOJKA NÍZKÉHO NAPĚTÍ
SO 08 - VEDENÍ SLABOPROUDU

S

±0,000 = cca +283,60

HLAVNÍ PROJEKTANT Ing.JIŘÍ ŠŤASTNÝ	MÍSTO STAVBY **K.Ú. BLANSKO - P.Č. ST. 35/6, 31/1** BLANSKO, ZÁMEK 1, OKRES BLANSKO	ING. JIŘÍ ŠŤASTNÝ PROJEKČNÍ A INŽENÝRSKÁ ČINNOST KONTAKT m: +420 602 376 048, e: jistavmb@gmail.com	
VYPRACOVAL Ing.JIŘÍ ŠŤASTNÝ	STAVEBNÍK/INVESTOR MĚSTO BLANSKO A MUZEUM BLANENSKA		
ODPOVĚDNÝ PROJEKTANT Ing.JIŘÍ ŠŤASTNÝ-ČKAIT 1007064	ZÁSTUPCE INVESTORA Ing.JIŘÍ CRHA - STAROSTA	DATUM 16.04.2025	STUPEŇ DPS / FORMÁT 6x A4
NÁZEV DÍLA **SO 02 - DEPOZITÁŘ MĚŘICÍ TECHNIKY**		ZAKÁZKOVÉ Č. 2503	DIGITÁLNÍ ZPRACOVÁNÍ ARCHICAD 28
NÁZEV VÝKRESU C. SITUAČNÍ VÝKRESY **KOORDINAČNÍ SITUAČNÍ VÝKRES**		PARÉ	MĚŘÍTKO **1:200** / ČÍSLO VÝKRESU **C.3**