


INFORMACE

- SAMOSTATNĚ JSOU ŘEŠENY DÍLČÍ PROJEKTY PROFESÍ A SPECIALIZACÍ.
- V PŘÍPADĚ NEJASNOSTÍ MEZI STAVEBNÍ ČÁSTÍ PROJEKTU A PROJEKTU POŽÁRNĚ BEZPEČNOSTNÍHO ŘEŠENÍ JE PBŘ VŽDY PRIORITY
- PŘI REALIZACI JAKÉKOLI DÍLČÍ ČÁSTI OBJEKTU JE NUTNÉ POUŽÍVAT KOMPLETNÍ DOKUMENTACI VČETNĚ VŠECH PŘÍLOH!
- VÝKRESOVÁ DOKUMENTACE JE ZPRACOVÁNA V ROZSAHU PRO PROVEDENÍ STAVBY.
- PODROBNOSTI K BAREVNOSTI POVRCHŮ SE UPŘESNÍ PŘED POČÁTKEM VÝSTAVBY DLE POŽADAVKŮ INVESTORA A DOTČENÝCH ORGÁNŮ
- 3D SCHÉMATA MAJÍ POUZE ILUSTRATIVNÍ CHARAKTER PRO LEPŠÍ ORIENTACI, NĚKTERÉ DETAILS A BARVY NEMUSÍ ODPOVÍDAT SKUTEČNOSTI
- DALŠÍ POTREBNÉ INFORMACE - VIZ ČÁST DOKUMENTACE D1 VČETNĚ VÝPISU PRVKŮ

3D SCHÉMA POHLEDU P1

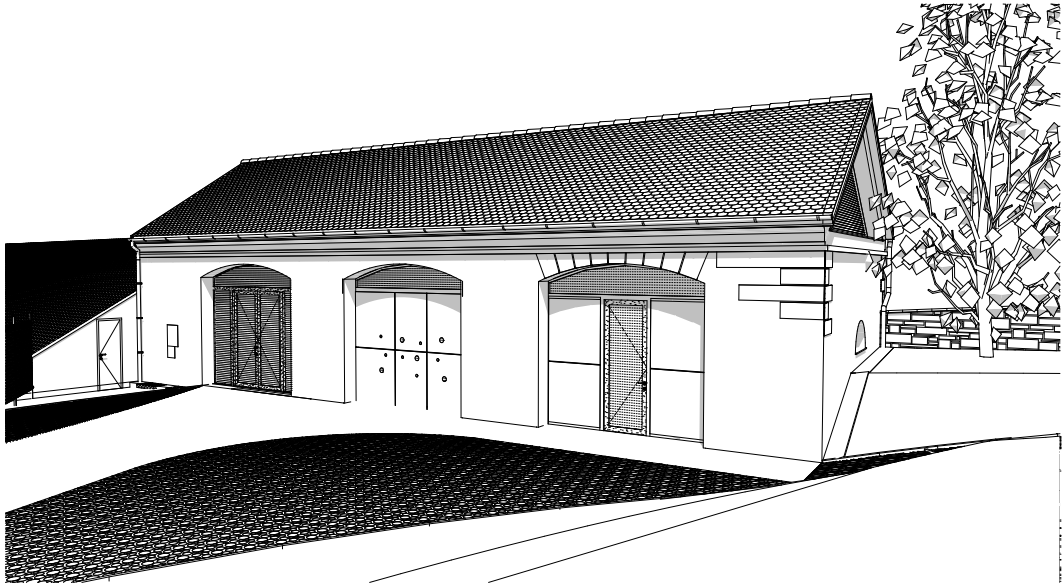


LEGENDA POVRCHOVÝCH ÚPRAV

OZNAČENÍ	NÁZEV
A	FASÁDA - VENKOVNÍ VÁPENNÁ TAŽENÁ OMÍTKA BARVA SVĚTLÁ
B	FASÁDA - ŠTUKOVÁ BOSÁŽ PROFILOVANÁ, BARVA SVĚTLÁ
C	ŘÍMSA
D	SYSTÉMOVÉ ŘEŠENÍ Z EPS, BARVA SVĚTLÁ
E	STŘEŠNÍ KRYTINA - KERAMICKÁ TAŠKA BOBROVKA-KULATÝ ŘEZ, ŠUPINOVÉ KRYTÍ, BARVA REŽNÁ
F	VSTUPNÍ PROSKLENÉ DVEŘE S BOČNÍMI SVĚTLÍKY A NADSVĚTLÍKEM
G	HLINÍK, BARVA ANTRACIT
H	VSTUPNÍ PROSKLENÉ DVEŘE
I	ZASKLENÍ ŠTÍTOVÉ STĚNY
J	BEZRÁMOVÉ, BEZPEČNOSTNÍ SKLO, ČÍRÉ
K	HLINÍKOVÝ PANEL
L	HLADKÝ, BARVA CHAMPAGNE MATNÁ
M	KLEMPÍŘSKÉ PRVKY - KULATÝ PRŮŘEZ, VČ. PŘÍSLUŠENSTVÍ
N	TIZN PLECH, MATNÝ
	KLEMPÍŘSKÉ PRVKY - VIZ STŘECHA (LEMOVÁNÍ, ZÁVĚTRNÉ LÍŠTY,...)
	TIZN PLECH, MATNÝ
	SYSTÉMOVÝ KOMÍNEK (VÝFUK REKUPERACE, ODVĚTRÁNÍ RADONU, ZTI)
	PZ PLECH, V BARVĚ KRYTINY
	SKŘÍNĚ ELEKTRO
	PLAST/OCEL, BARVA BILÁ
	STÁVAJÍCÍ OPĚRNÁ ZEĎ
	SMÍŠENÉ ZDIVO
	STÁVAJÍCÍ PŘÍSTŘEŠEK
	PLECHOVÝ

POZNÁMKA

- BAREVNÉ PROVEDENÍ FASÁDY BUDE KORESPONDOVAT S BAREVNÝM ŘEŠENÍM FASÁD OSTATNÍCH OBJEKTŮ V AREÁLU ZÁMKU. KONKRÉTNÍ BAREVNÝ ODSŤÍN BUDE VYBRÁN NA ZÁKLADĚ VYVZORKOVÁNÍ A ODSOUHLAŠENÍ STAVEBNÍKEM.

SCHÉMA 1: 500

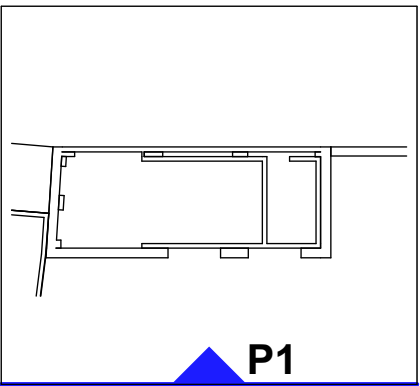

±0,000 = cca +283,60

HLAVNÍ PROJEKTANT Ing. JIŘÍ ŠTASTNÝ	MÍSTO STAVBY K.Ú. BLANSKO - P.Č. ST. 35/6, 31/1 BLANSKO, ZÁMEK 1, OKRES BLANSKO	ING. JIŘÍ ŠTASTNÝ		
VYPRACOVAL Ing. JIŘÍ ŠTASTNÝ	STAVEBNÍK/INVESTOR MĚSTO BLANSKO A MUZEUM BLANENSKA	PROJEKČNÍ A INŽENÝRSKÁ ČINNOST		
ODPOVĚDNÝ PROJEKTANT Ing. JIŘÍ ŠTASTNÝ-ČKAIT 1007064	ZÁSTUPCE INVESTORA Ing. JIŘÍ CRHA - STAROSTA	DATUM 14.04.2025	STUPEŇ DPS	FORMÁT 4x A4
NÁZEV DÍLA SO 02 - DEPOZITÁŘ MĚŘICÍ TECHNIKY	ZAKÁZKOVÉ Č. 2503	DIGITÁLNÍ ZPRACOVÁNÍ ARCHICAD 28		
NÁZEV VÝKRESU D.1.1.3.3. VÝKRESOVÁ ČÁST (NOVÝ STAV) P1 POHLED JIŽNÍ (NOVÝ STAV)	PARÉ	MĚŘÍTKO 1:50	ČÍSLO VÝKRESU D.1.1.3.3.8	