

LEGENDA POVRCHOVÝCH ÚPRAV

OZNAČENÍ	NÁZEV
A	FASÁDA - VENKOVNÍ VÁPENNÁ TAŽENÁ OMÍTKA BARVA SVĚTLÁ
B	FASÁDA - ŠTUKOVÁ BOSÁŽ PROFILOVANÁ, BARVA SVĚTLÁ
C	ŘÍMSA SYSTÉMOVÉ ŘEŠENÍ Z EPS, BARVA SVĚTLÁ
D	STŘEŠNÍ KRYTINA - KERAMICKÁ TAŠKA BOBROVKA-KULATÝ ŘEZ, ŠUPINOVÉ KRYTÍ, BARVA REŽNÁ
E	VSTUPNÍ PROSKLENÉ DVEŘE S BOČNÍMI SVĚTLÍKY A NADSVĚTLÍKEM HLINÍK, BARVA ANTRACIT
F	VSTUPNÍ PROSKLENÉ DVEŘE HLINÍK, BARVA ANTRACIT
G	ZASKLENÍ ŠTÍTOVÉ STĚNY BEZRAMOVÉ, BEZPEČNOSTNÍ SKLO, ČIRÉ
H	HLINÍKOVÝ PANEĽ HLADKÝ, BARVA CHAMPAGNE MATNÁ
I	KLEMPÍŘSKÉ PRVKY - KULATÝ PRŮŘEZ, VČ. PŘÍSLUŠENSTVÍ TIZN PLECH, MATNÝ
J	KLEMPÍŘSKÉ PRVKY - VIZ STŘECHA (LEMOVÁNÍ, ZÁVĚTRNÉ LIŠTY,...) TIZN PLECH, MATNÝ
K	SYSTÉMOVÝ KOMÍNEK (VÝFUK REKUPERACE, ODVĚTRÁNÍ RADONU, ZTI) PZ PLECH, V BARVĚ KRYTINY
L	SKŘÍNĚ ELEKTRO PLAST/OCEL, BARVA BILÁ
M	STÁVAJÍCÍ OPĚRNÁ ZEď SMÍŠENÉ ZDIVO
N	STÁVAJÍCÍ PŘÍSTŘEŠEK PLECHOVÝ

INFORMACE

- SAMOSTATNĚ JSOU ŘEŠENY DÍLČÍ PROJEKTY PROFESÍ A SPECIALIZACÍ.
- V PŘÍPADĚ NEJASNOSTÍ MEZI STAVEBNÍ ČÁSTÍ PROJEKTU A PROJEKTU POŽÁRNÉ BEZPEČNOSTNÍHO ŘEŠENÍ JE PŘV ZDY PRIORITY
- PŘI REALIZACI JAKÉKOLI DÍLČÍ ČÁSTI OBJEKTU JE NUTNÉ POUŽÍVAT KOMPLETNÍ DOKUMENTACI VČETNĚ VŠECH PŘÍLOH!
- VÝKRESOVÁ DOKUMENTACE JE ZPRACOVÁNA V ROZSAHU PRO PROVEDENÍ STAVBY.
- PODROBNOSTI K BAREVNOSTI POVRCHŮ SE UPŘESNÍ PŘED POČÁTKEM VÝSTAVBY DLE POŽADAVKŮ INVESTORA A DOTČENÝCH ORGÁNŮ
- 3D SCHÉMATA MAJÍ POUZE ILUSTRATIVNÍ CHARAKTER PRO LEPŠÍ ORIENTACI, NĚKTERÉ DETAILY A BARVY NEMUSÍ ODPOVÍDAT SKUTEČNOSTI
- DALŠÍ POTŘEBNÉ INFORMACE - VIZ ČÁST DOKUMENTACE D1 VČETNĚ VÝPISU PRVKŮ

POZNÁMKA

- BAREVNÉ PROVEDENÍ FASÁDY BUDE KORESPONDOVAT S BAREVNÝM ŘEŠENÍM FASÁD OSTATNÍCH OBJEKTŮ V AREÁLU ZÁMKU. KONKRÉTNÍ BAREVNÝ ODSŤÍN BUDE VYBRÁN NA ZÁKLADĚ VYVZORKOVÁNÍ A ODSOUHLAŠENÍ STAVEBNÍKEM.

3D SCHÉMA POHLEDU P3


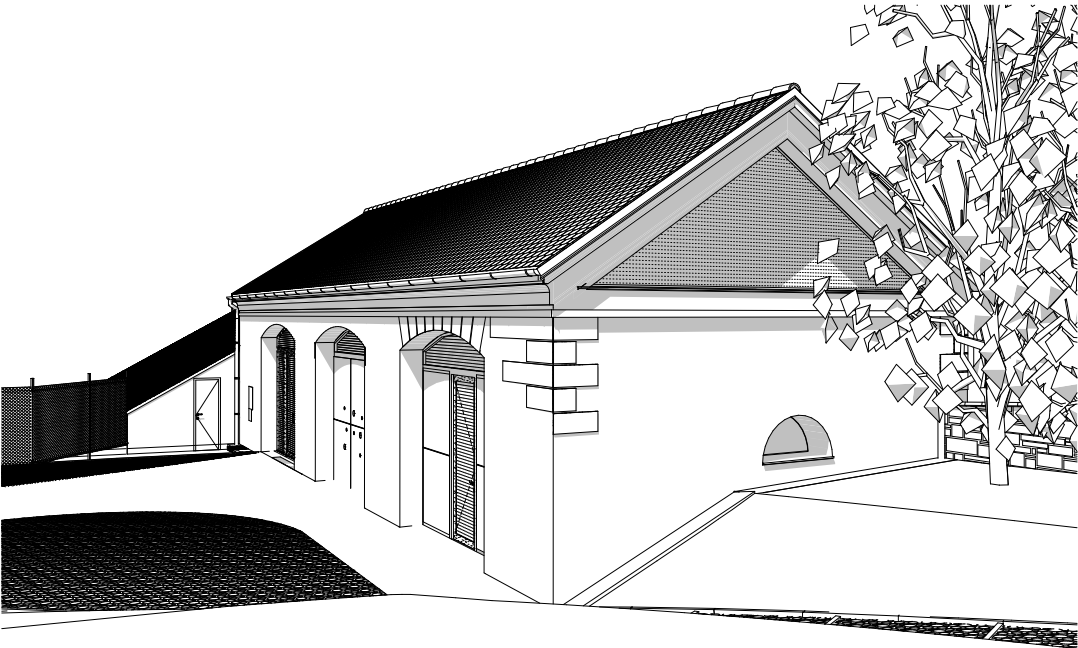


SCHÉMA 1: 500

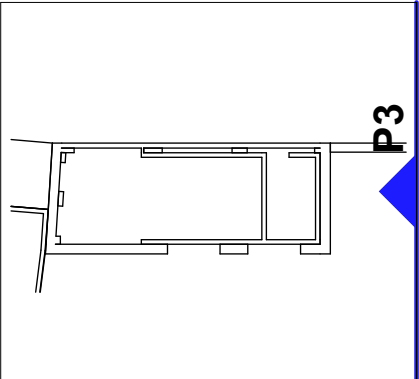

±0,000 = cca +283,60

Hlavní projektant Ing. JIŘÍ ŠTASTNÝ	MÍSTO STAVBY K.Ú. BLANSKO - P.Č. ST. 35/6, 31/1 BLANSKO, ZÁMEK 1, OKRES BLANSKO	ING. JIŘÍ ŠTASTNÝ		
VYPRACOVAL Ing. JIŘÍ ŠTASTNÝ	STAVEBNÍK/INVESTOR MĚSTO BLANSKO A MUZEUM BLANENSKA	PROJEKČNÍ A INŽENÝRSKÁ ČINNOST		
ODPOVĚDNÝ PROJEKTANT Ing. JIŘÍ ŠTASTNÝ-ČKAIT 1007064	ZÁSTUPCE INVESTORA Ing. JIŘÍ CRHA - STAROSTA	DATUM 14.04.2025	STUPEŇ DPS	FORMÁT 4x A4
NÁZEV DÍLA SO 02 - DEPOZITÁŘ MĚŘICÍ TECHNIKY	ZAKÁZKOVÉ Č. 2503	DIGITÁLNÍ ZPRACOVÁNÍ ARCHICAD 28		
NÁZEV VÝKRESU D.1.1.3.3. VÝKRESOVÁ ČÁST (NOVÝ STAV) P3 POHLED VÝCHODNÍ (NOVÝ STAV)	PARÉ	MĚŘÍTKO 1:50	ČÍSLO VÝKRESU D.1.1.3.3.10	