



PODÉLNÝ ŘEZ 2-2 M1:50

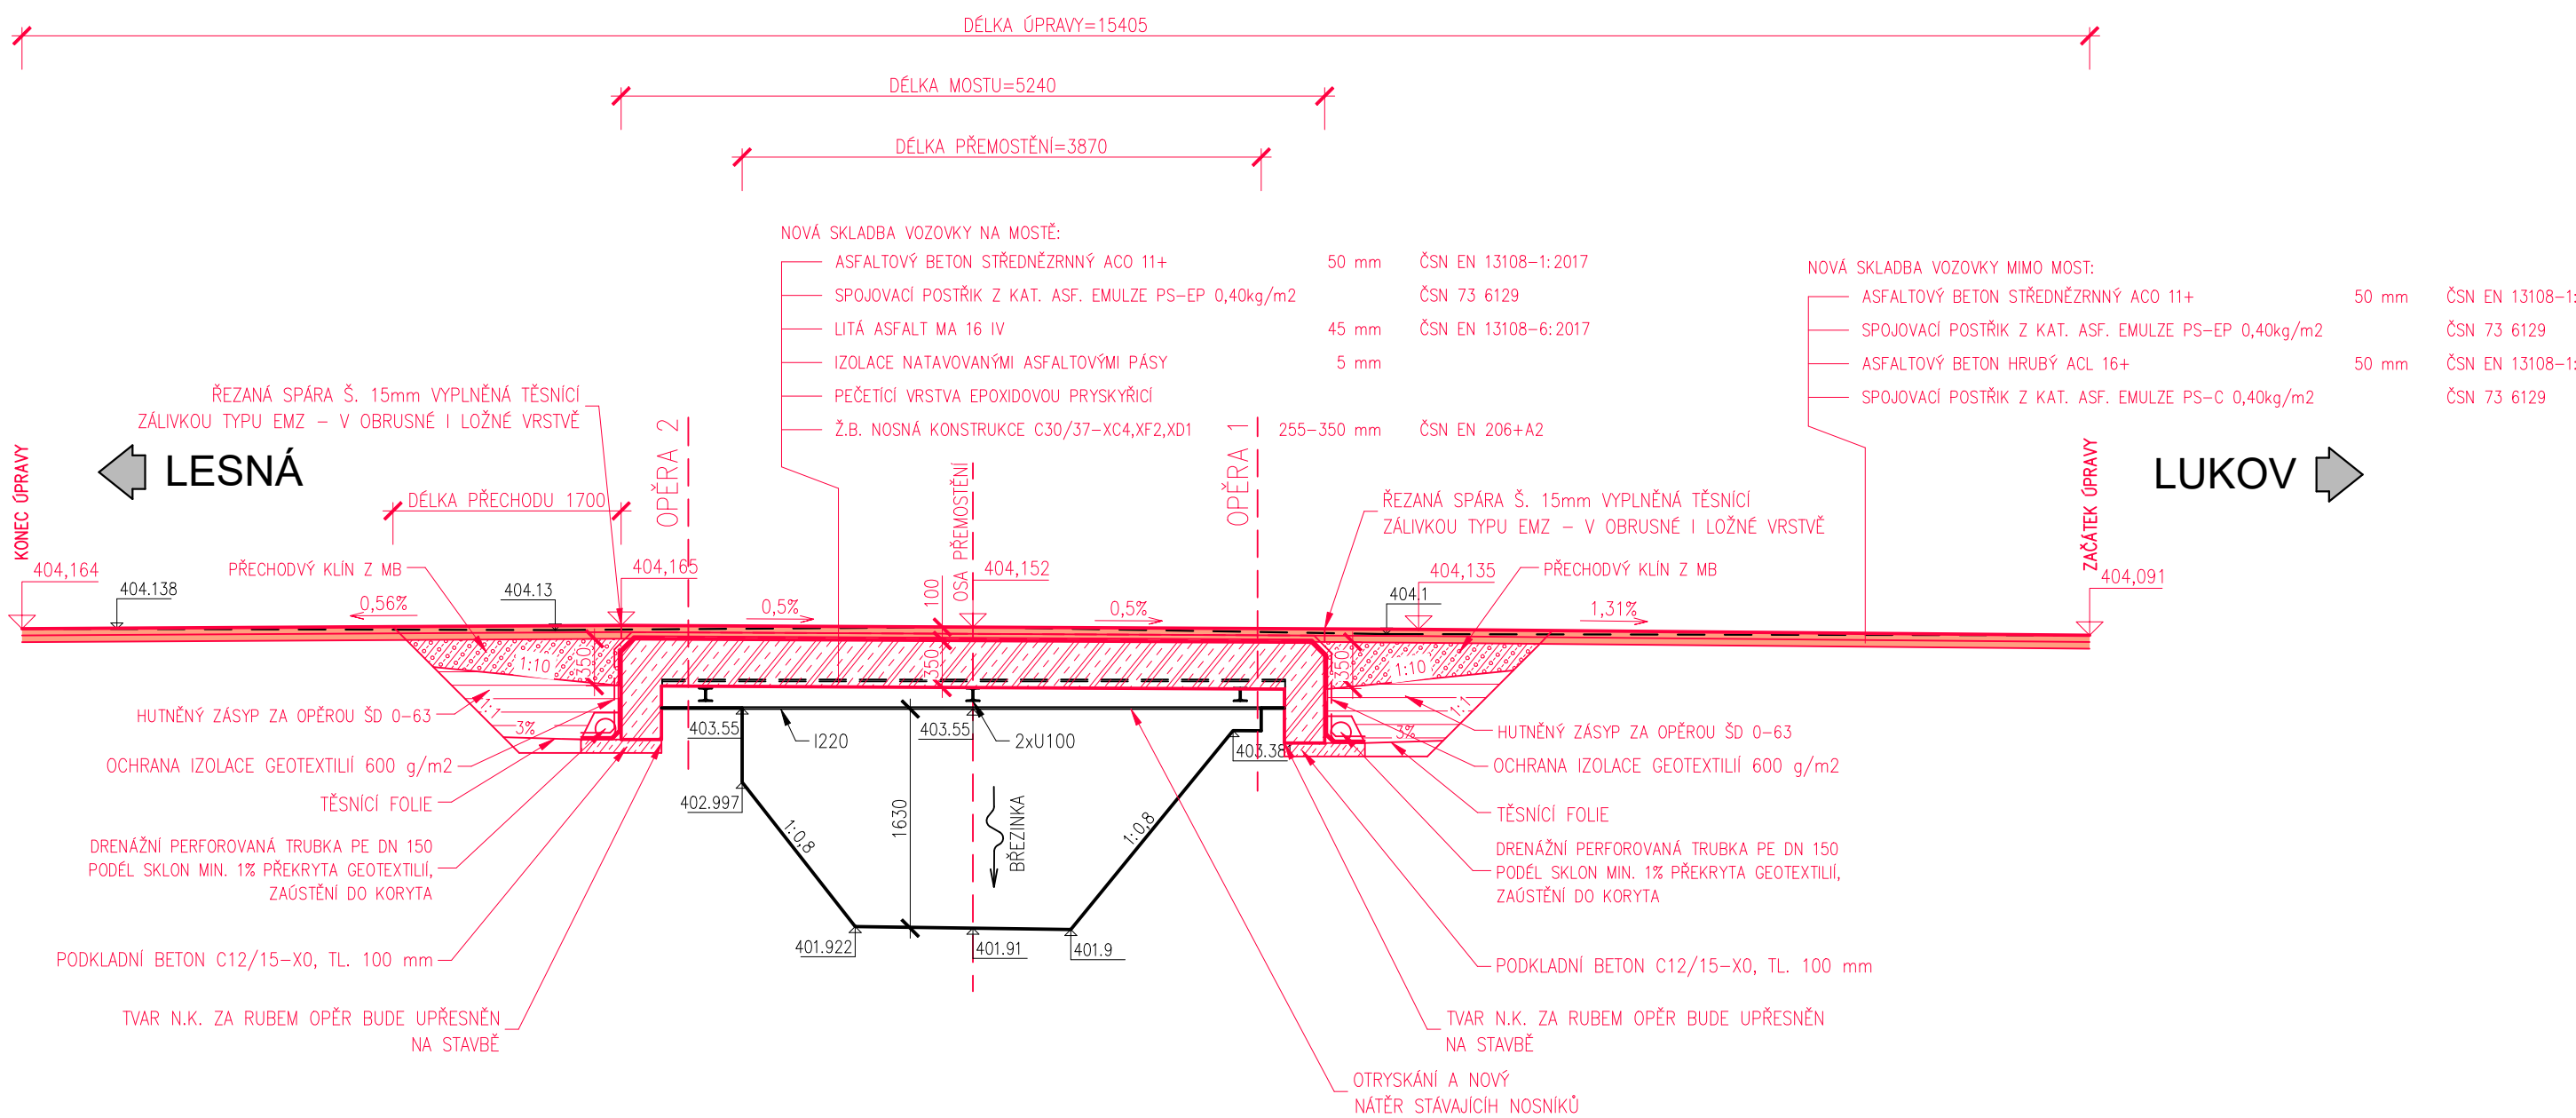

VZOROVÝ PŘÍČNÝ ŘEZ 1-1 M1:50

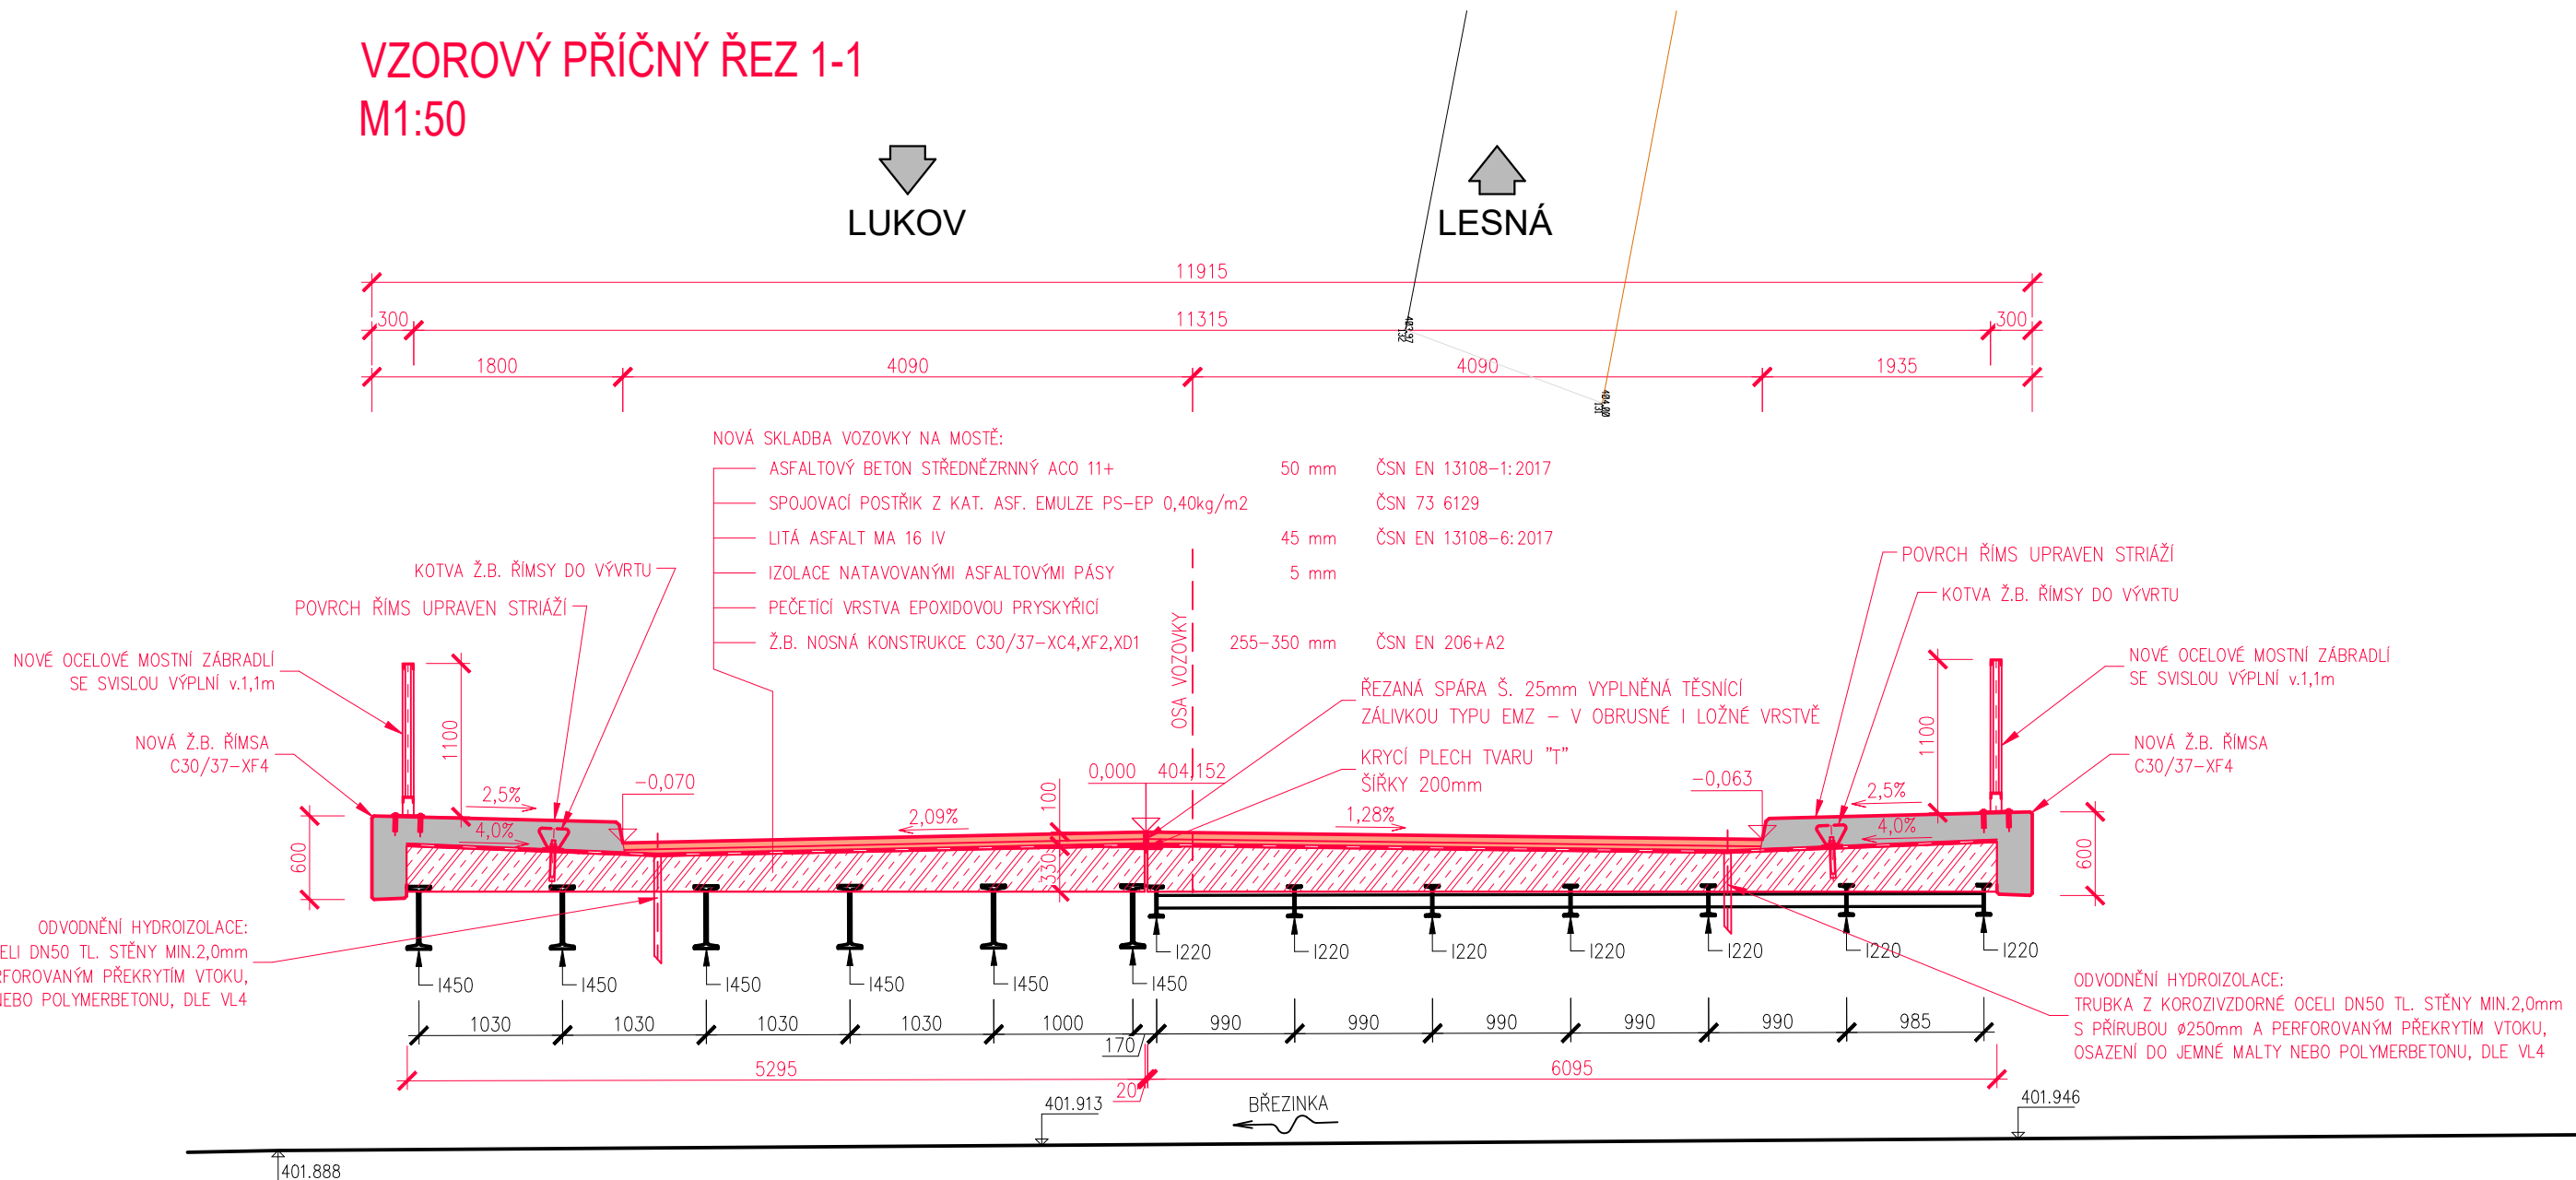

LEGENDA POVRCHŮ:

- STÁVAJÍCÍ KONSTRUKCE
- NOVÉ A OPRAVAVANÉ KONSTRUKCE
- NOVÉ VOZOVKOVÉ VRSTVY

POZNÁMKY:

- POKUD NENÍ UVEDENO JINAK, ZKOSIT VŠECHNY HRANY 15/15
- IZOLACE MOSTOVKY MUSÍ BÝT Z MATERIÁLU, U KTERÉHO NEDOJDE K TEPELNÉ DEGRADACI PŘI POKLÁDCE VOZOVKOVÝCH VRSTEV
- OCHRANA IZOLACE POD ŘÍMSOU JE TVOŘENA ASFALTOVÝM PÁSEM S HLINÍKOVOU VLOŽKOU A HRUBÝM POSYPEM

BETONY DLE TKP18-2 A DLE ČSN EN 206+A2:

C30/37 XC4, XD3, XF4
C30/37-XC4, XD1, XF2



ŘÍMSA
NOSNÁ KONSTRUKCE

C25/30n XF3
C30/37 XF4

BETONOVÉ LOŽE SILNIČNÍCH OBRUB, SKLUZOVÝCH TVÁRNIC
BETONOVÉ OBRUBNÍKY, SCHOD. STUPNĚ, SKLUZOVÉ TVÁRNICE

OCEL B 500 B (10 505 R)

ZMĚNA VÝKRESU:				
Č. ZMĚNY	PŘEDMĚT ZMĚNY	ZMĚNU PROVEDL	PODPIS	DATUM ZMĚNY
1				
2				
3				

SOUDRADNICOVÝ SYSTÉM : JTSK		VÝŠKOVÝ SYSTÉM : B.p.v.		
VEDOUcí PROJEKTANT – HIP	ING. TOMÁŠ DVOŘÁK		<div>KONSTRUKCE A STATIKA STAVEB</div> <div>Ing. Tomáš Dvořák e-mail: dvorak.statika@gmail.com tel.: +420 728 950 409</div>	
ZODPOVĚDNÝ PROJEKTANT	ING. KAREL ŠPAČEK			
VYPRACOVAL	ING. TOMÁŠ DVOŘÁK			
KONTROLOVAL	ING. KAREL ŠPAČEK			
KRAJ, MĚO, OBČ	KRAJ JIHOVÝCHOVSKÝ			
OBJEDNATEL, INVESTOR	Správa a údržba silnic Jihomoravského kraje			
NÁZEV AKCE:	III/40819 HORNÍ BRĚČKOV MOST 40819-4		DATUM	7/2024
NÁZEV OBJEKTU:	MOST ev.č. 40819-4		FORMÁT	8x44
			MĚŘITKO	1:50
			STUPEŇ	TP
NÁZEV VÝKRESU:	VOZOVKA - PŘEHLEDNÉ VÝKRESY		ZAK. ČÍSLO	2411
			Č. SOUPRAVY	Č. VÝKRESU