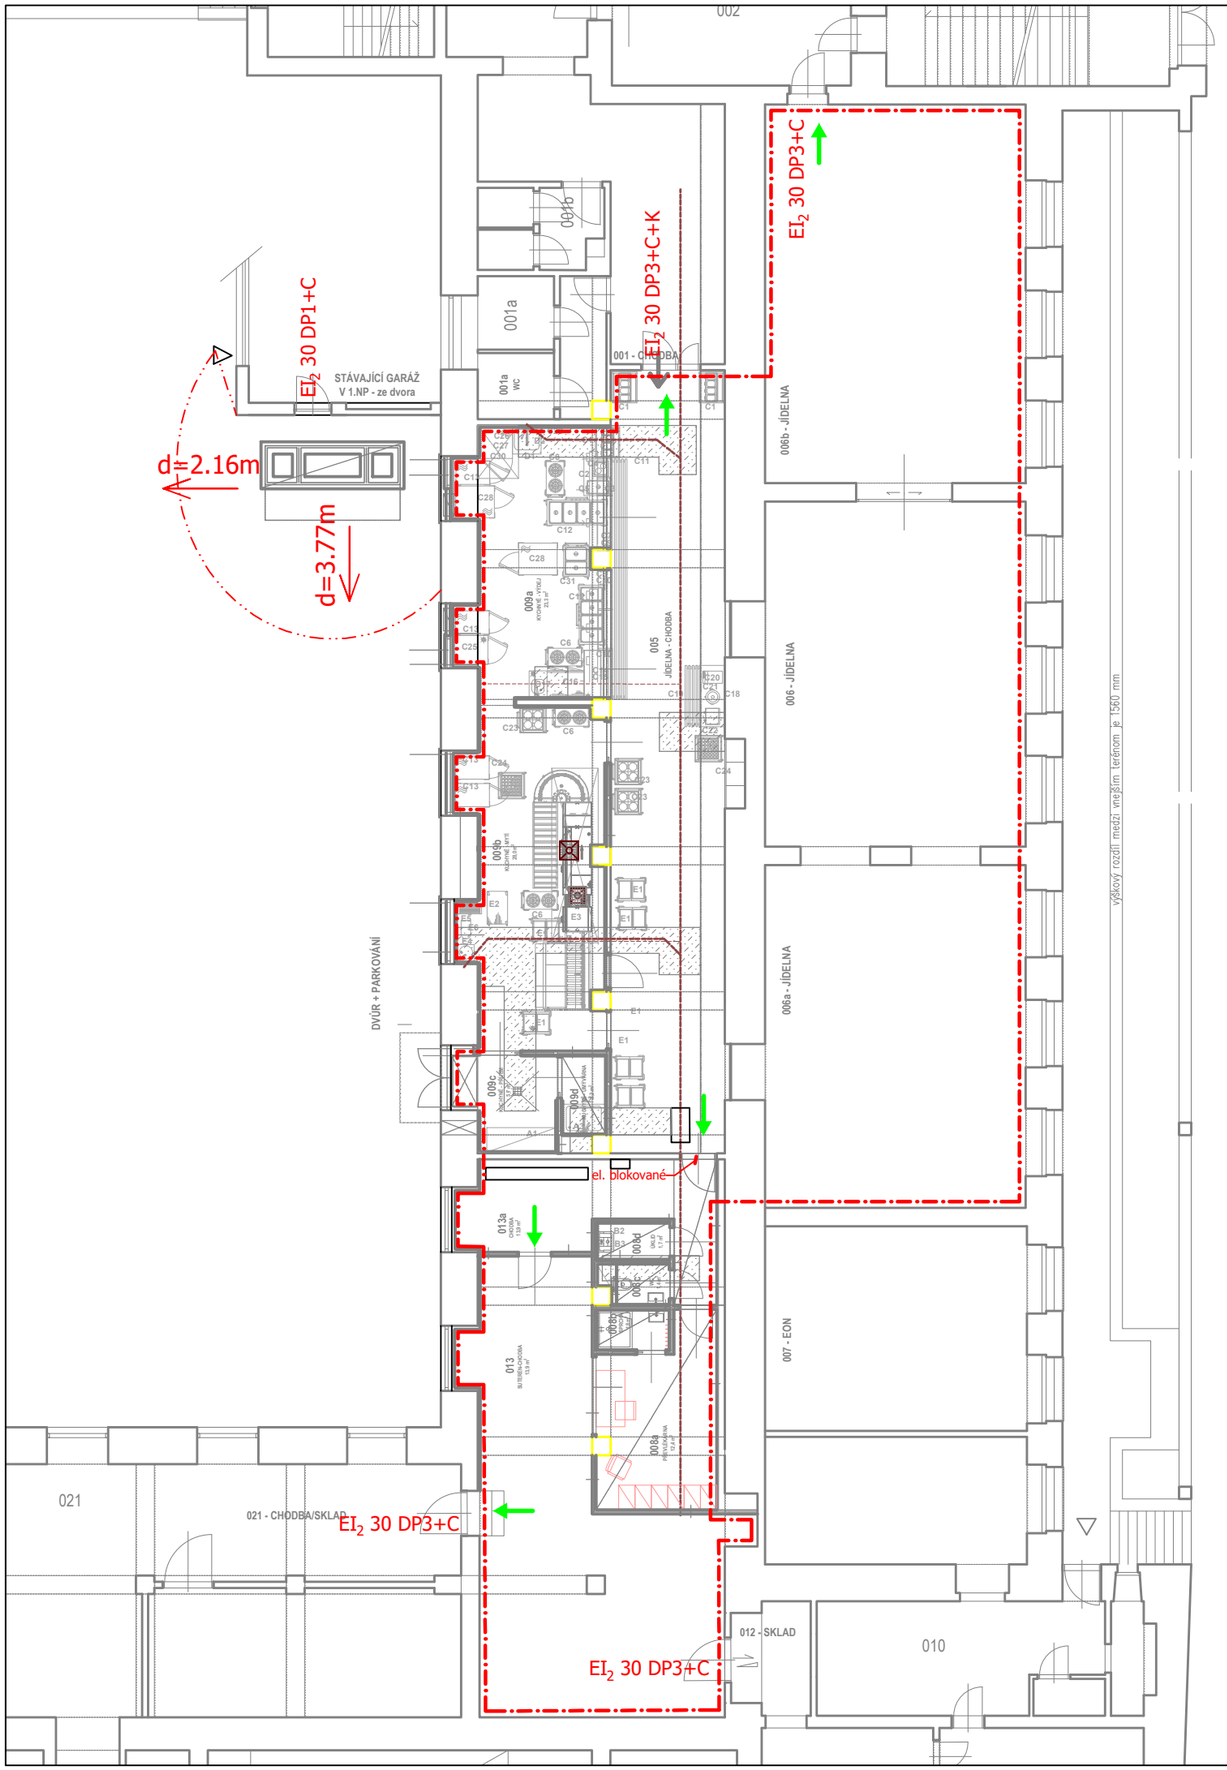

LEGENDA PO:

OZNAČENÍ	
EI 30 DP1	Požární odolnost dveří
C	Samozavírač dveří
→	Směr úniku
– · – · –	Hranice požárně nebezpečného prostoru
d=2.5m ←	Odstupová vzdálenost od objektu vytvářející požárně nebezpečný prostor

Ing. MAREK ŠAROCH – autorizovaný inženýr pro požární bezpečnost staveb – ČKAIT - 0013533

Digitálně podepsal/a Ing. Marek Šaroch
pondělí 24. březen 2025 19:49:25

Název akce	Rekonstrukce a rozšíření zázemí školní jídelny
Místo stavby	Kotlářská 263/9, 611 53 Brno p. č. 1025/1 k. ú. Veveří
Vypracoval	Ing. Marek Šaroch Otvovice 12 27 327 Otvovice
Zodpovědný projektant	Ing. Marek Šaroch ČKAIT 0013533
Investor	Obchodní akademie, SOŠ knihovnická a VOŠ Brno, příspěvková organizace Kotlářská 263/9 611 53 Brno
Projektant stavební části	Múčka Veselý architekti s.r.o. Karlova 933/7 614 00 Brno

Profese	Část
Požárně bezpečnostní řešení	D.1.3

Stupeň	Datum	Číslo paré
DSP + DPS	03/2025	

Měřítko	Revize
1:100	00

Obsah	Číslo výkresu
Půdorys 1.PP - PNP+požární dveře	01