



Tabulka místností

Čís. m.	ÚČEL MÍSTNOSTI	PLOCHA m ²	N2.06	PŘEDSÍŇKA WC DÍVKY
N2.01	VÝTAHOVÁ ŠACHTA	...	N2.06A	WC DÍVKY
N2.02	KABINET	39,20	N2.06B	WC DÍVKY - HENDIKEP
N2.03	PŘEDSÍŇKA WC CHLAPCI	6,10	N2.07	CHODBA
N2.03A	WC CHLAPCI - PISOAR	8,70	N2.08	ÚČEBNA 04
N2.03B	WC CHLAPCI	1,20	N2.09	ÚČEBNA 03
N2.03C	WC CHLAPCI - HENDIKEP	4,40	N2.10	SKLAD IT
N2.04	ÚKLIDOVÁ KOMORA	2,90	N2.11	ÚČEBNA 01
N2.05	WC PERSONÁL	6,10	N2.12	ÚČEBNA 02

Legenda VZT zařízení

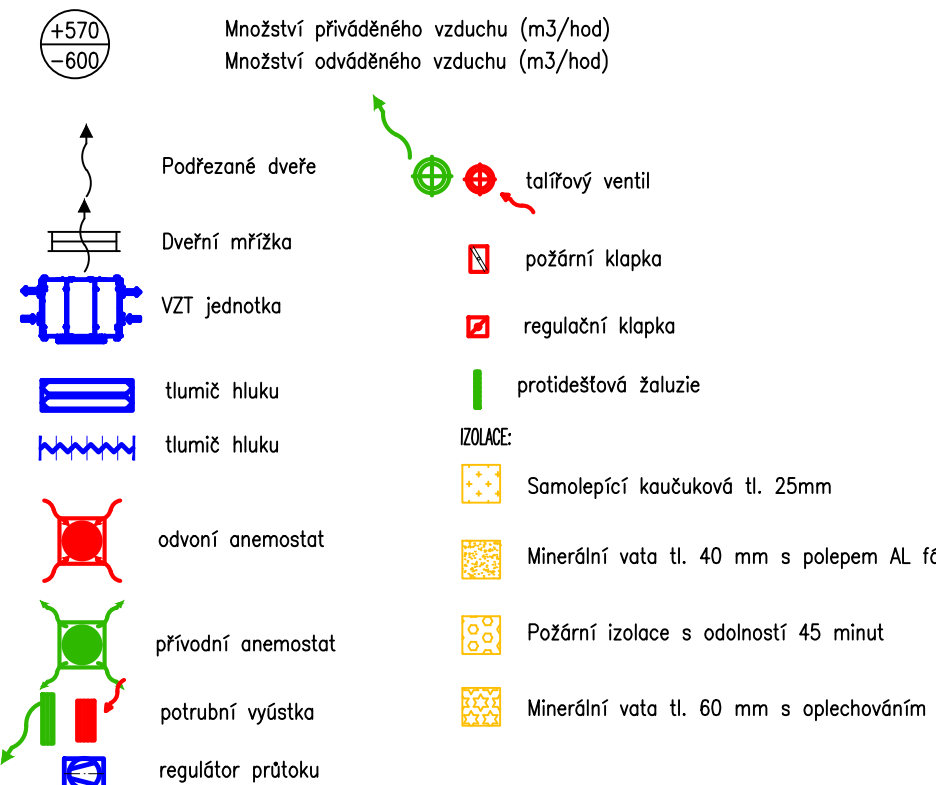


Legenda VZT potrubí

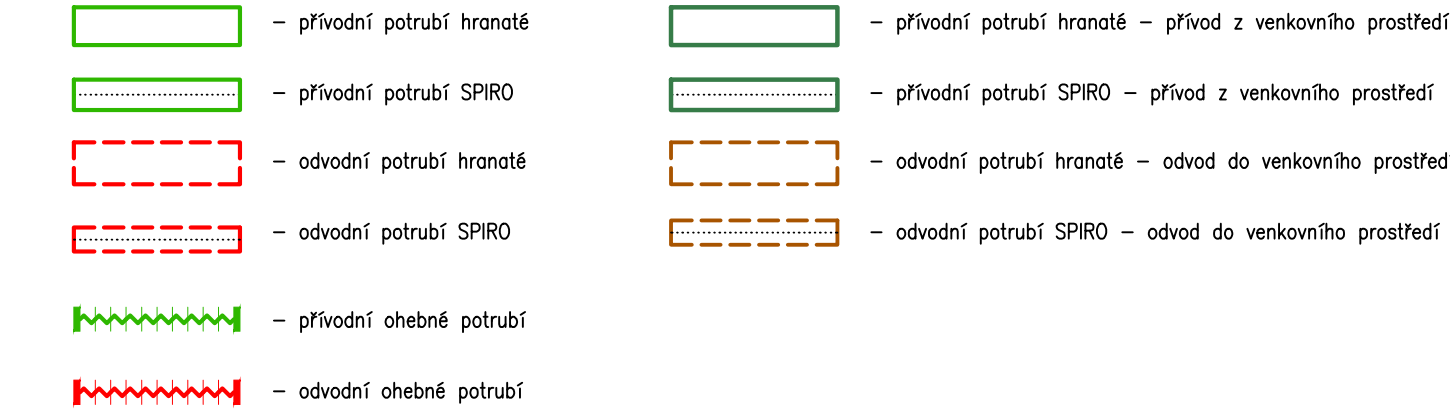

Poznámky:

- přenosu polohy koncových prvků v podhledu koordinovat s architektem
- vzhled a barvu viditelných prvků schválit před montáží uživatel, případně architekt
- výšky podhledů v uteběnách ve výšce 3,0m od pd., v ostatních prostorech bude výška podhledu upravena dle ostatních technologických vedení, především VZT
- napojení tařířových ventilů bude provedeno tepelně izolovanou flexibilní hadicí
- potrubní rozvody nutno před montáží koordinovat se skutečným stavem stavby
- potrubí bude těsně upevněno na zvláštních a konzolách. Typ uchycení dle použitého systému prováděcí firmy
- napojení potrubí na jednotky bude provedeno přes pružné manžety
- napojení VZT jednotek a určeného potrubí na odvod kondenzátu

SCHEMA

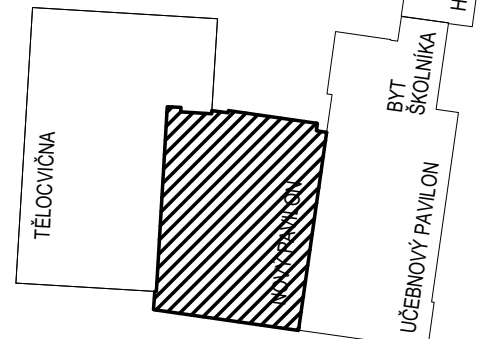

± 0,000 = 249,800 m n.m.

HP:	Ing. M. Kadroňka	Vypracoval:	Ing. J.Pinc	<table><tr><td rowspan="4">ITZB projeKce</td><td>Projekt ITZB Projekt s.r.o. Hlinky 135/68, 603 00 Brno tel./fax: +420 737 348 742 email: info@projektzabau http://www.projektzabau</td></tr><tr></tr><tr></tr><tr></tr></table>	ITZB projeKce	Projekt ITZB Projekt s.r.o. Hlinky 135/68, 603 00 Brno tel./fax: +420 737 348 742 email: info@projektzabau http://www.projektzabau
ITZB projeKce	Projekt ITZB Projekt s.r.o. Hlinky 135/68, 603 00 Brno tel./fax: +420 737 348 742 email: info@projektzabau http://www.projektzabau					
Zadp.projektant:	Ing. J.Prokeš	Kreslil:	Ing. J.Pinc			
Investor :	Střední škola Slavkov-Austerlitz, příspěvková organizace Tyršova 479, 684 01 Slavkov u Brna					
Místo stavby:	Tyršova 479, 684 01 Slavkov u Brna					
Název stavby :	DOSTAVBA ÚČEBEN STŘEDNÍ ŠKOLA SLAVKOV AUSTERLITZ					
Stavební objekt:						
Část :	D.1.4.b VZDUCHOTECHNICKÁ ZAŘÍZENÍ					
Název výkresu :	2.NP-DISPOZICE VZDUCHOTECHNIKY					

Formát :	12x44
Stupeň :	DPS+DVZ
Ev.číslo zak. :	20053009
Datum :	04/2025
Měřítko :	1:50
Číslo výkresu:	Číslo paré:
D.1.4.b-04	