



ROZVADĚČ RFVE


- SEZNAM LISTŮ:
01 TITULNÍ LIST
02 PŘÍVOD
03 DISTRIBUČNÍ ŘÍZENÍ
04 VÝVODY
05 KOMUNIKACE A NAPÁJENÍ
06 OSAZENÍ PRVKŮ

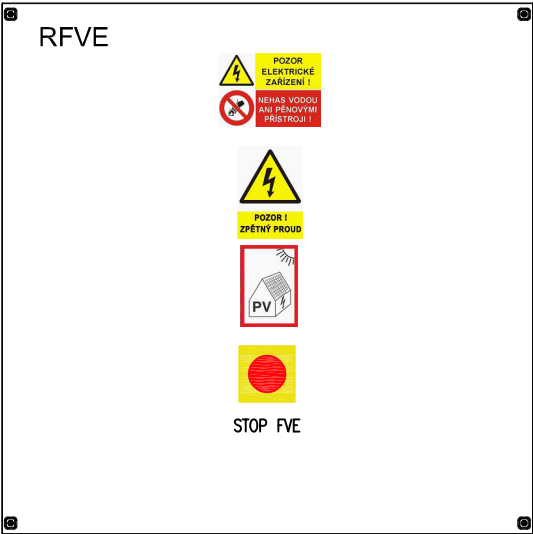

POZNÁMKA:
NA ROZVADĚČI BUDE UMÍSTĚN PIKTOGRAM
OZNAČUJÍCÍ PŘÍTOMNOST FVE INSTALACE DLE ČSN 33 2000–7–712 ed.2

ZODPOV. PROJEKTANT	VYPRACOVAL	KONTROLOVAL	<div><div><div>TZ</div><div>PRO</div></div><div><div>TZ pro, s.r.o.</div><div>Filipinského 55</div><div>615 00 Brno</div><div>tzpro@tzpro.cz</div><div>www.tzpro.cz</div></div><div>KONCEPCE PROJEKCE INŽENÝRING</div></div>	
ING. MARTIN FOJTÍK	ILLIA MEDYNSKYI	PAVEL ETNER		
INVESTOR: STŘEDNÍ ŠKOLA SLAVKOV – AUSTERLITZ, SLAVKOV U BRNA TYRŠOVA 479				
AKCE: DOSTAVBA UČEBEN – STŘEDNÍ ŠKOLA SLAVKOV–AUSTERLITZ			DATUM	02/2025
			STUPEŇ	DPS + DVZ
			FORMÁT	A4
			Č. ZAKÁZKY	107/2023
PROFESE: FVE FOTOVOLTAICKÁ ELEKTRÁRNA			MĚŘITKO: –	Č.VÝKRESU: D.1.6–b02
OBSAH: ROZVADĚČ RFVE				

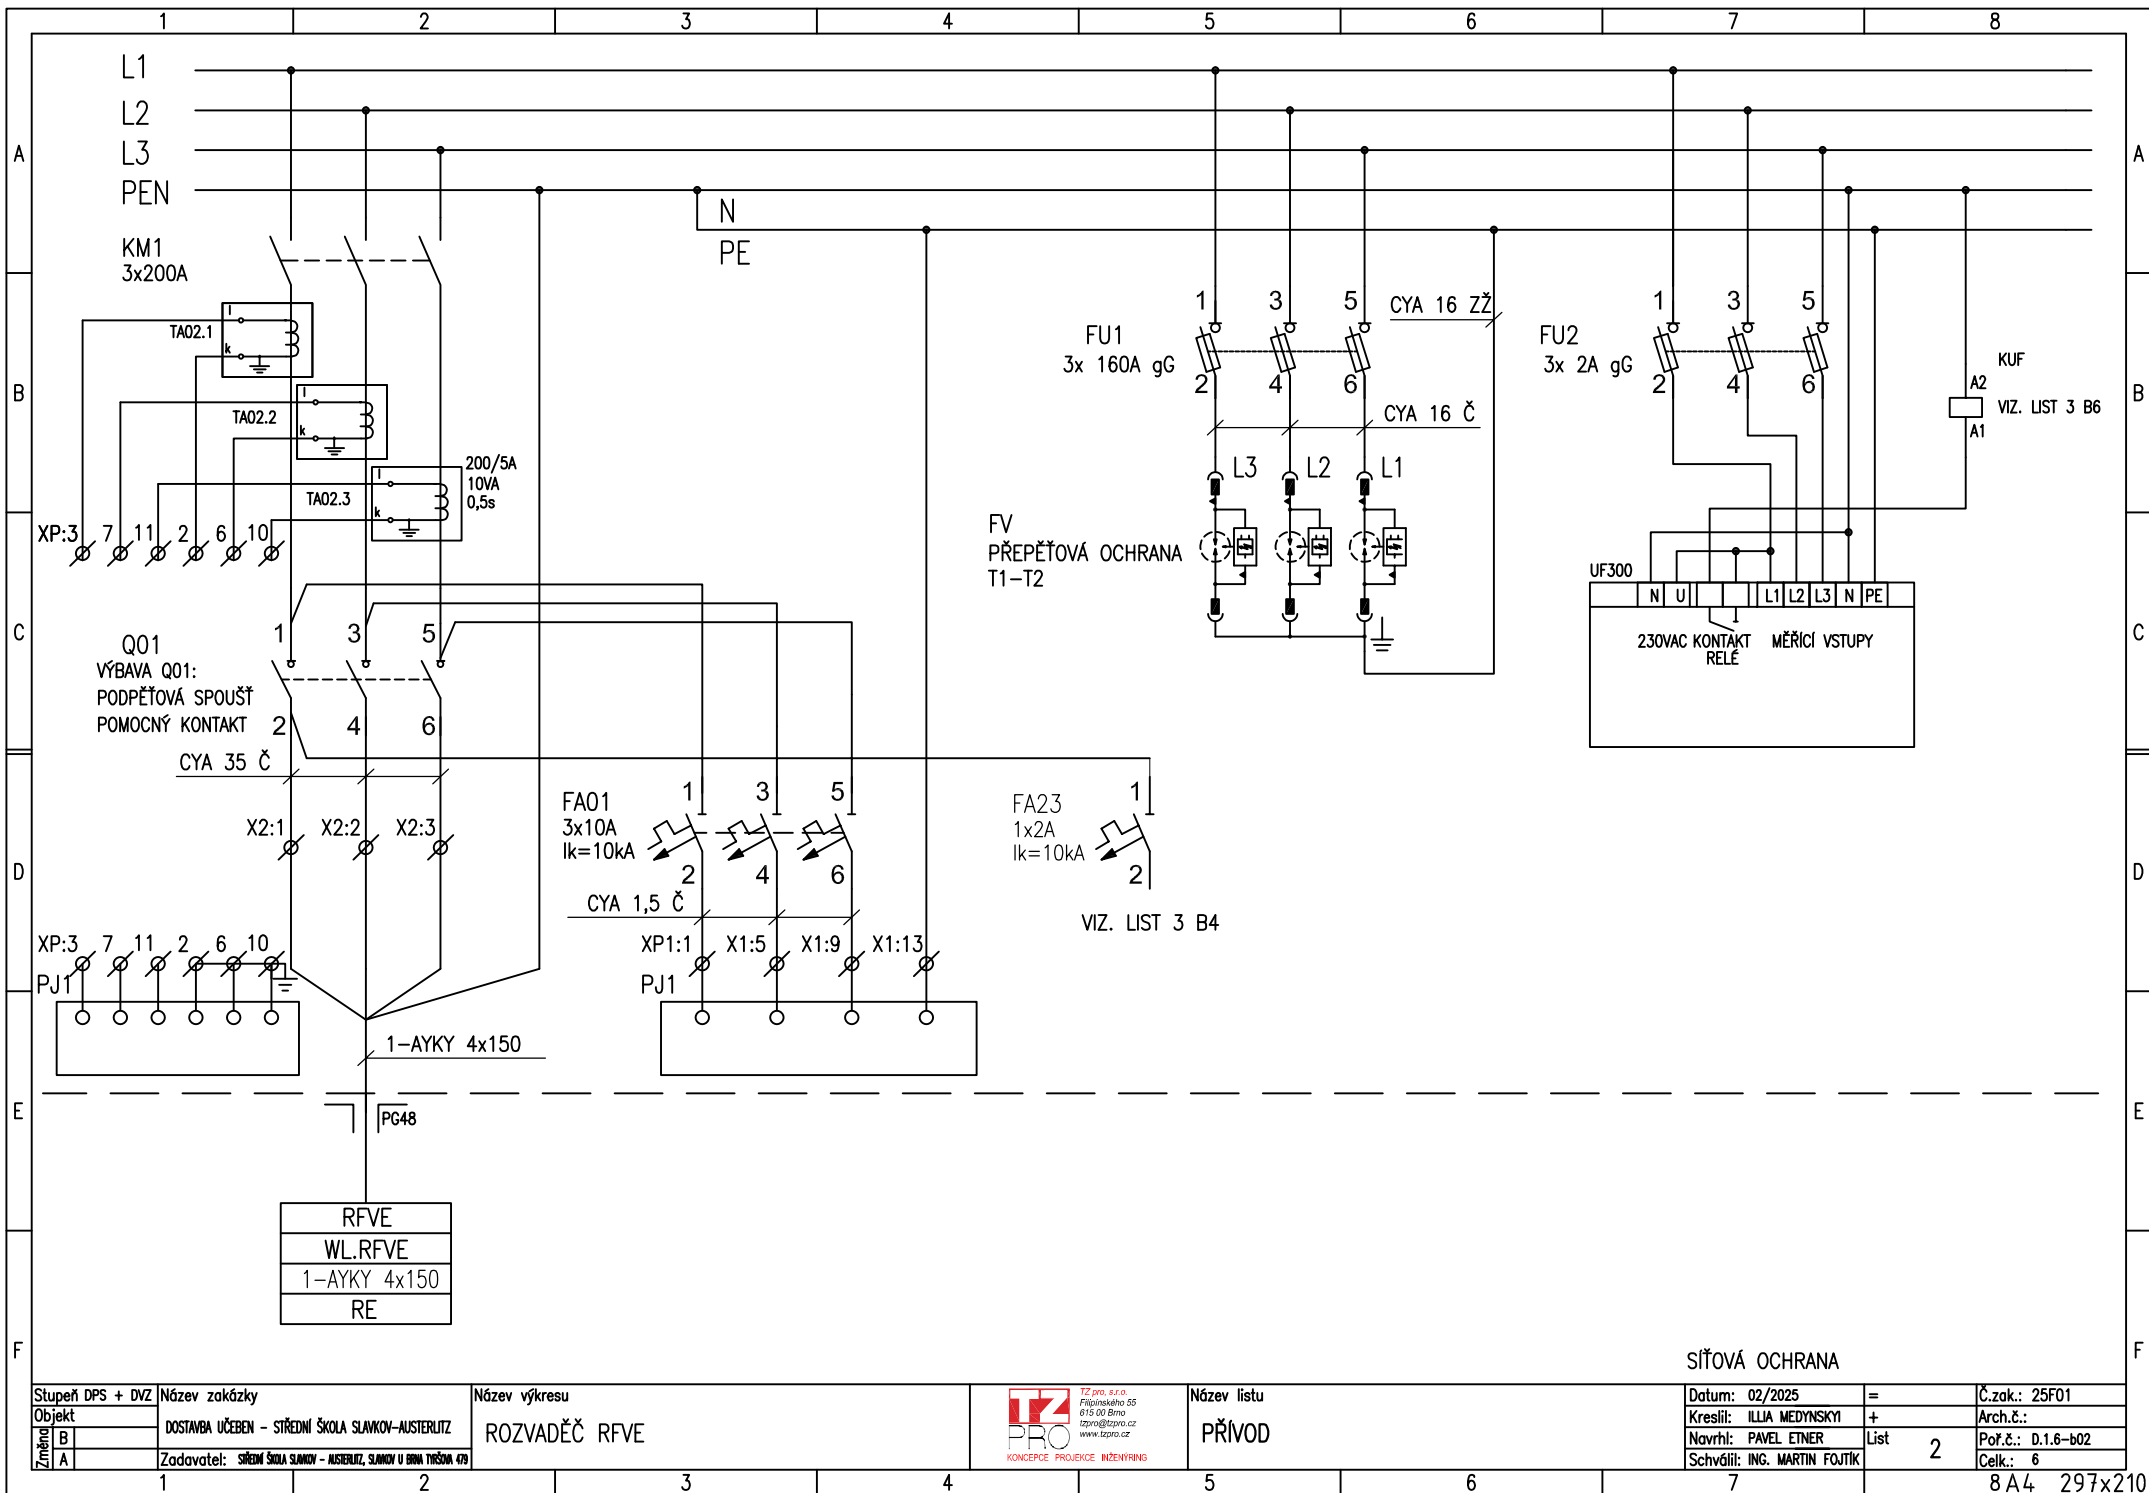

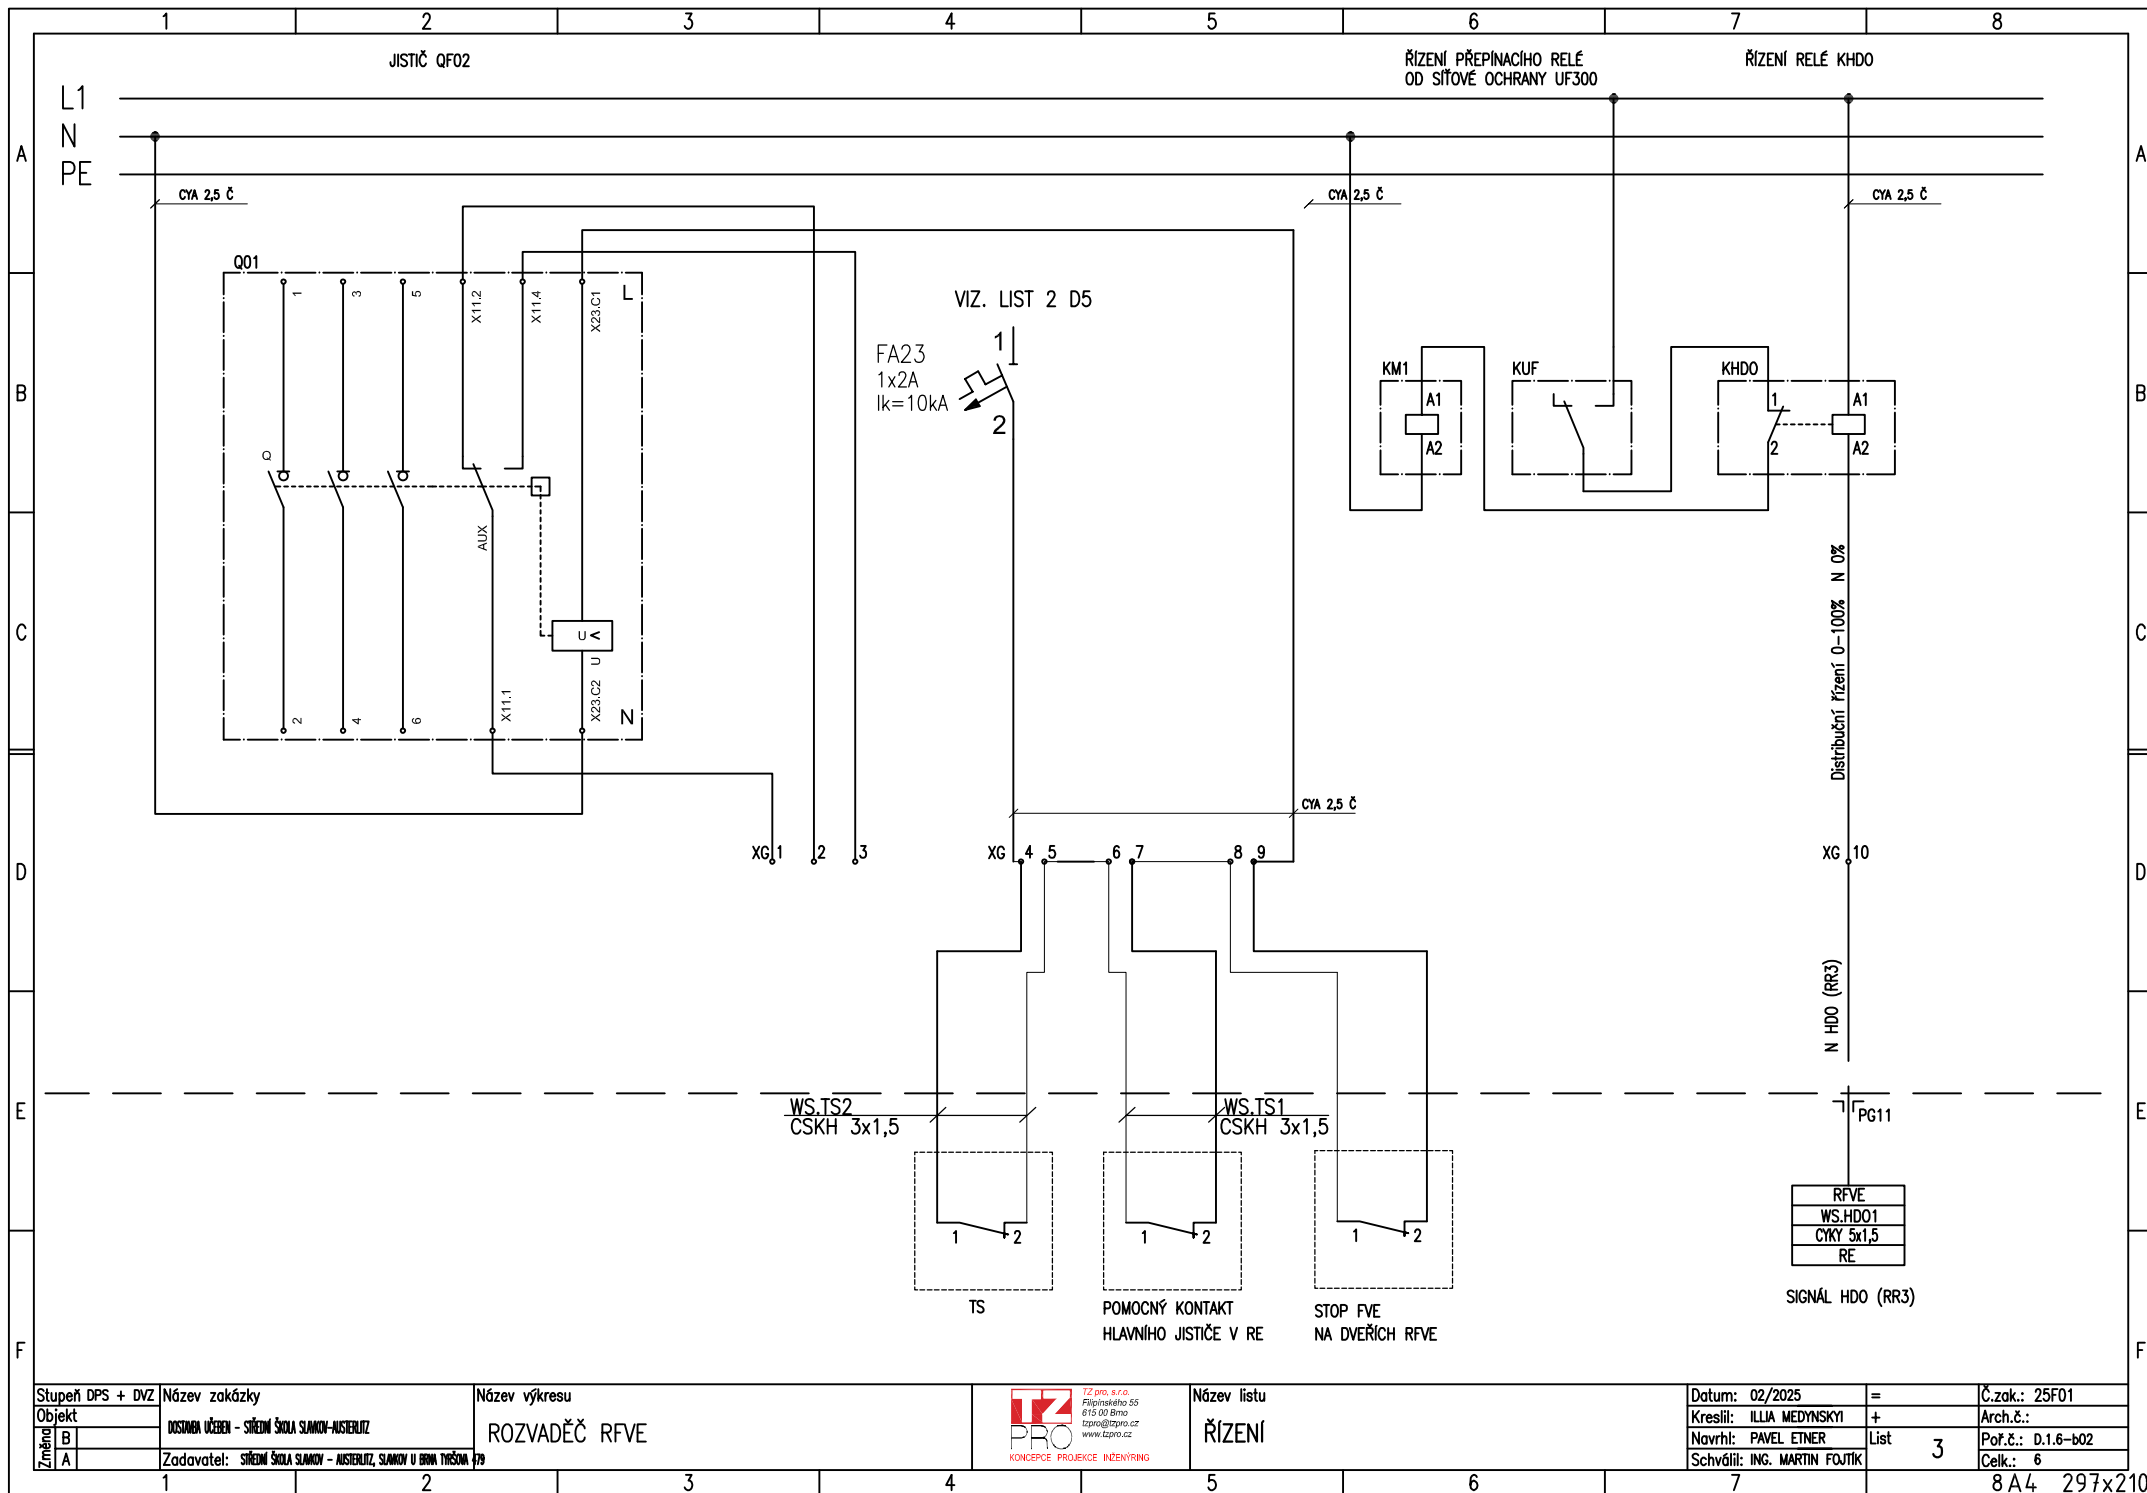


Stupeň DPS + DVZ	Název zakázky	Název výkresu
Objekt	DOSTAVBA VÝŽIVY - STŘEDNÍ ŠKOLA SLAVKOV-AUSTERLITZ	ROZVADĚČ RFVE
Změna		
B		
A	Zadavatel: STŘEDNÍ ŠKOLA SLAVKOV - AUSTERLITZ, SLAVKOV U BRNA TRŽESKA 479	



Název listu
ŘÍZENÍ

Datum:	02/2025	=	Č.zak.: 25F01
Kreslil:	ILIJIA MEDVINSKYI	+	Arch.č.:
Navrhl:	PAVEL ETNER	List	Poř.č.: D.1.6-b02
Schválil:	ING. MARTIN FOJTÍK	3	Čelk.: 6

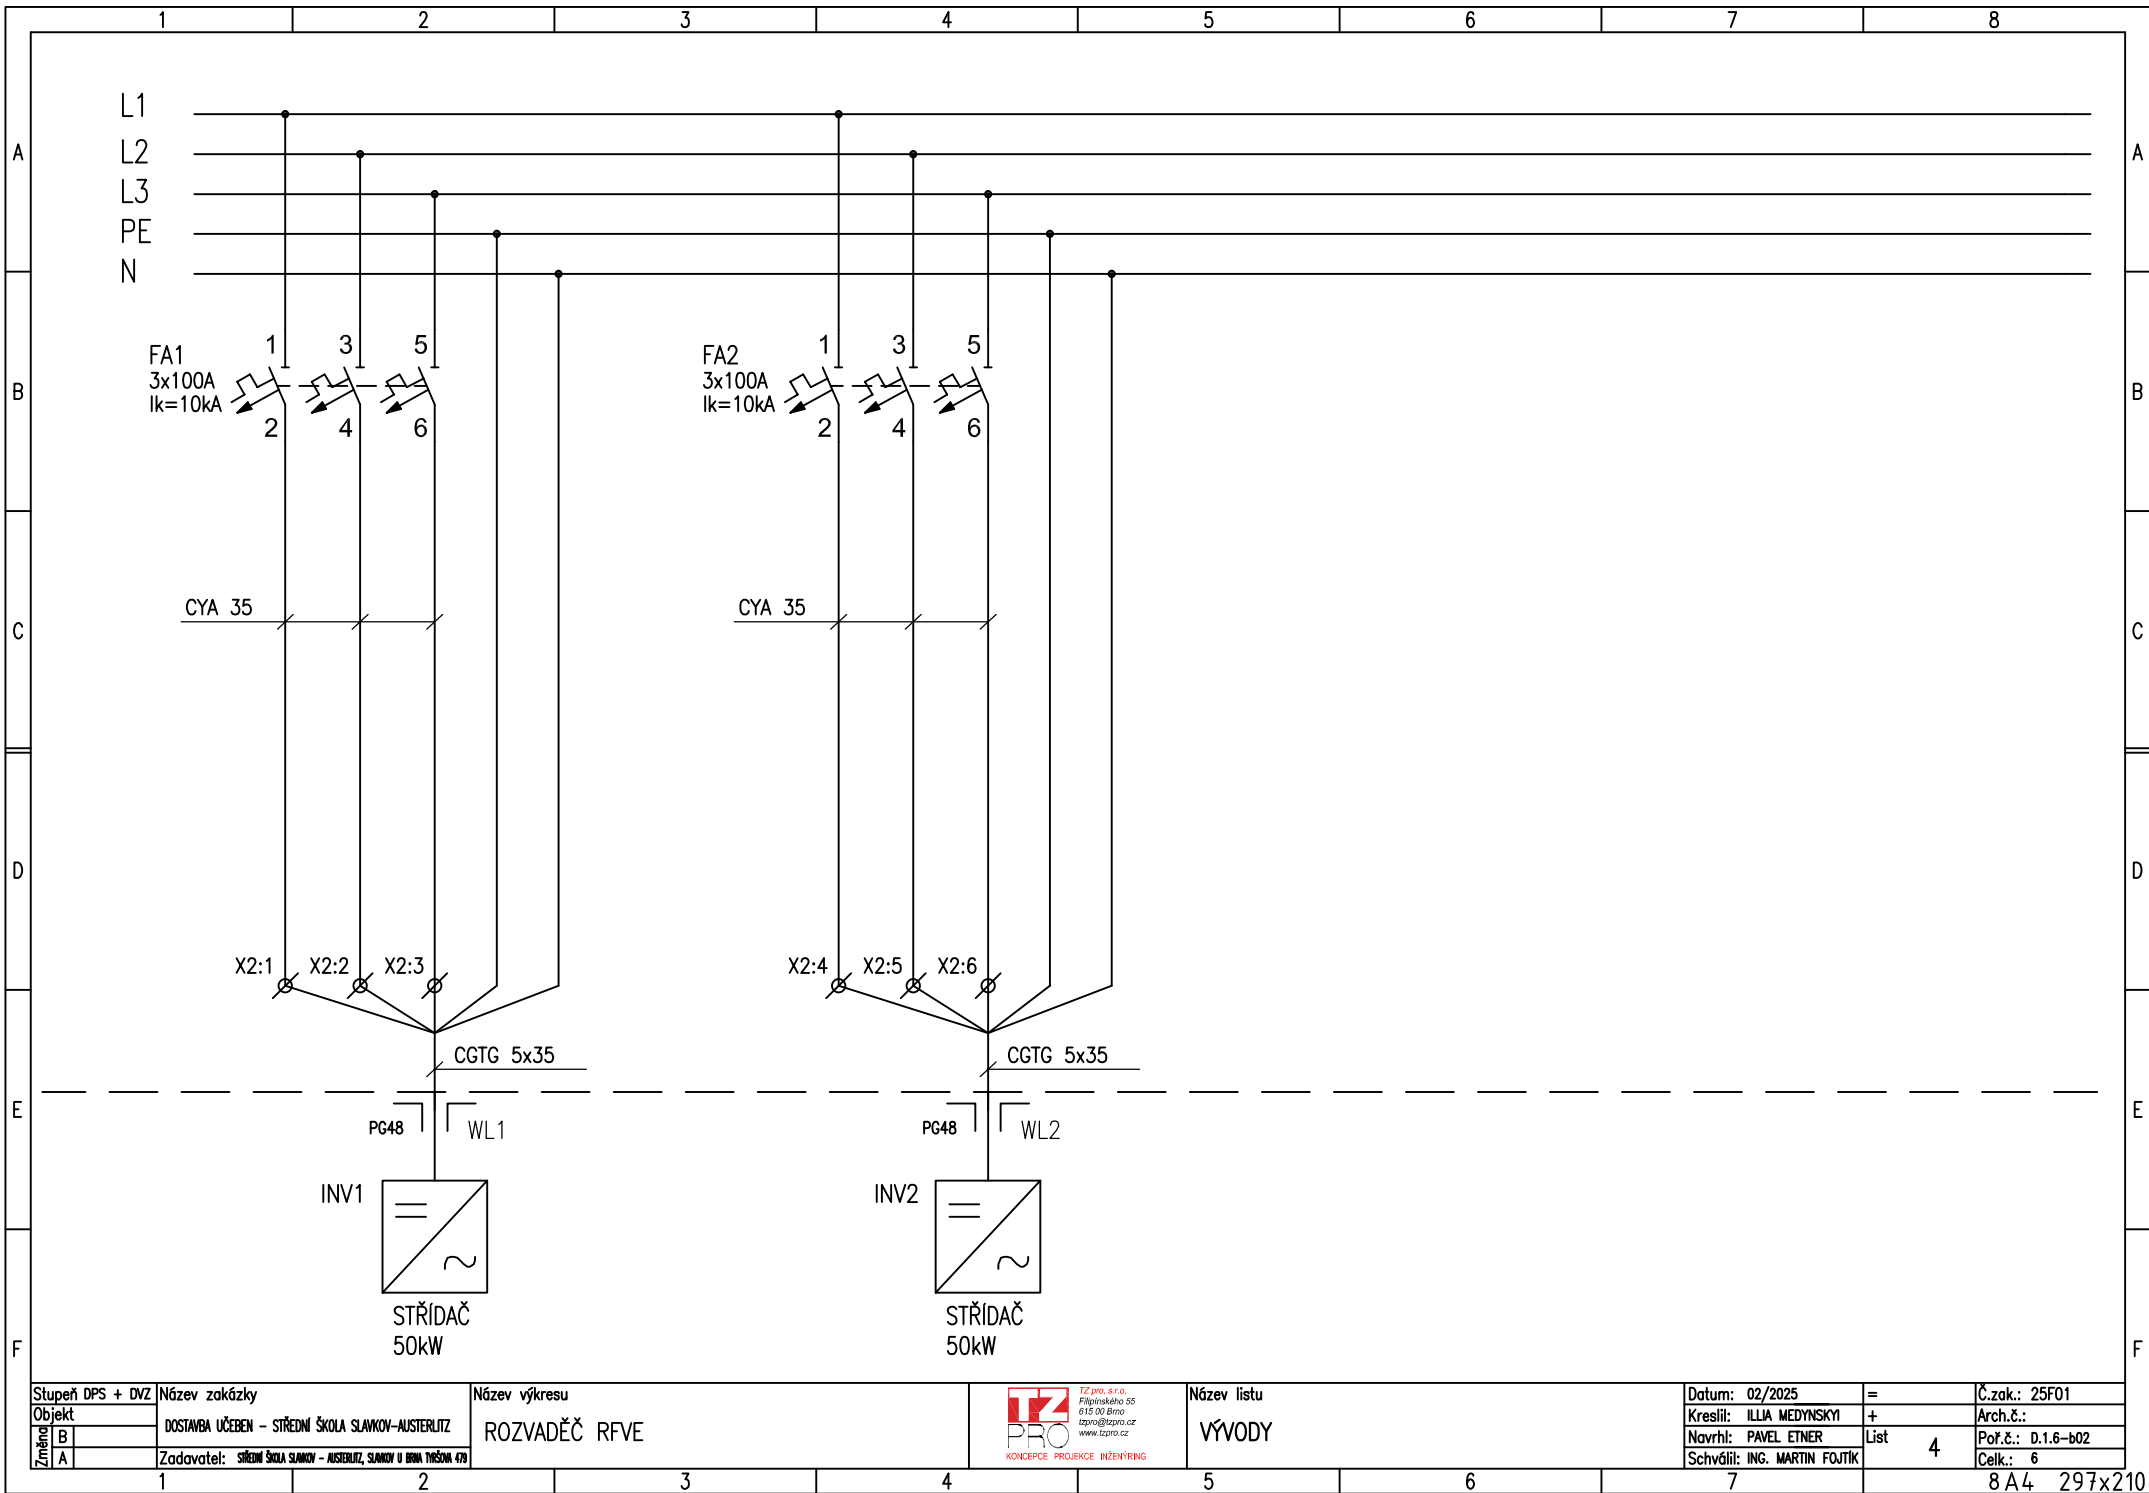

Stupeň DPS + DVZ	Název zakázky
Objekt	DOSTAVBA UČEBEN – STŘEDNÍ ŠKOLA SLAVKOV-AUSTERLITZ
Změna B	
Změna A	Zadavatel: STŘEDNÍ ŠKOLA SLAVKOV – AUSTERLITZ, SLAVKOV U BRNA TRÁVNÍ 479


Název výkresu
ROZVADĚČ RFVE



Název listu
VÝVODY

Datum: 02/2025	=	Č.zak.: 25F01
Kreslil: ILLIA MEDYNSKYI	+	Arch.č.:
Navrhl: PAVEL ETNER	List	Pof.č.: D.1.6-b02
Schválil: ING. MARTIN FOJTÍK	4	Celk.: 6

8 A4 297x210

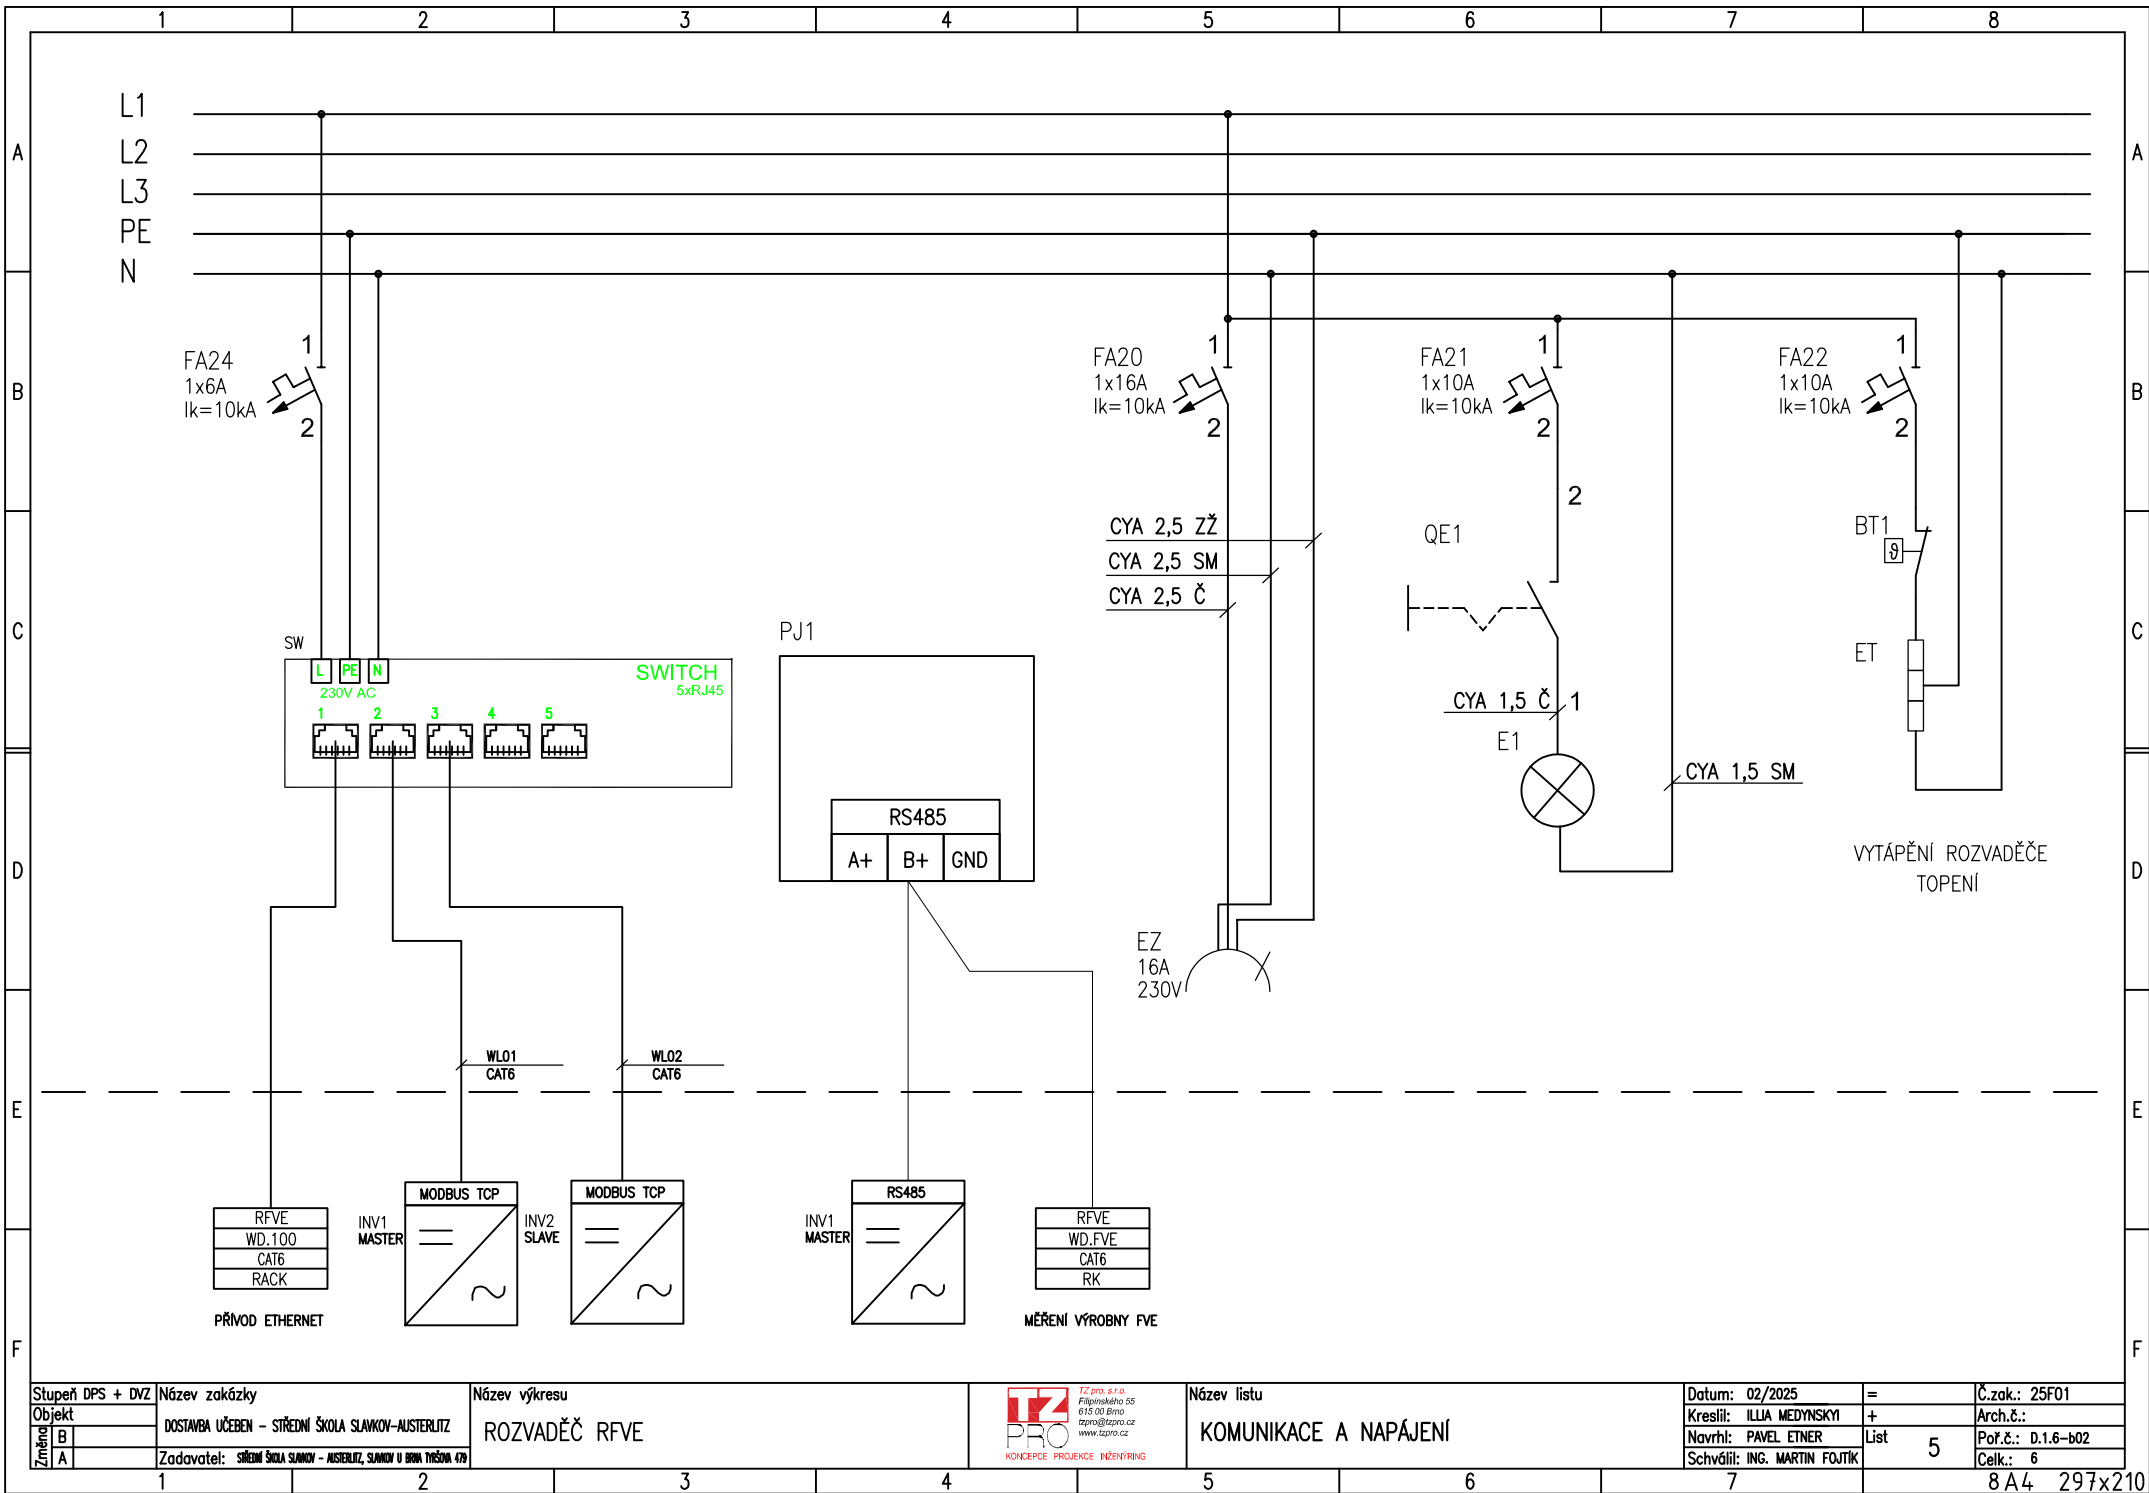

Stupeň DPS + DVZ	Název zakázky
Objekt	DOSTAVBA UČEBEN - STŘEDNÍ ŠKOLA SLAVKOV-AUSTERLITZ
Změna	Zadavatel: STŘEDNÍ ŠKOLA SLAVKOV - AUSTERLITZ, SLAVKOV U BRNA TRHŠTINA 479

Název výkresu
ROZVADĚČ RFVE



Název listu
KOMUNIKACE A NAPÁJENÍ

Datum: 02/2025	=	Č.zak.: 25F01
Kreslil: ILIJIA MEDVYNSKYI	+	Arch.č.:
Navrhl: PAVEL ETNER	List	Poř.č.: D.1.6-b02
Schválil: ING. MARTIN FOJTÍK	5	Celk.: 6

8 A4 297x210

F



A3 2A4 297x420