


PARÉ Č.	AKCE: Rekonstrukce koupelen v pokojích Domova pro seniory Bažantnice a rekonstrukce stoupacích potrubí				
VYPRACOVAL		ING. V. HOŘÁK		ING. VÍTĚZSLAV HOŘÁK horak-v@seznam.cz STRÁŽNICE, ZA DRAHOU 1853 mob 777 866741	
ZODP. PROJEKTANT		ING. R. BUZÍK			
MÍSTO STAVBY		HODONÍN			
INVESTOR		Domov pro seniory Bažantnice, HODONÍN			
OBSAH:		VZDUCHOTECHNIKA		ZAŘÍZENÍ Č. 1	
		ŘEZ A–A, ŘEZ B–B		STUPAČKA 2,9	
				Č.ZAK.	
				DATUM	03/2020
				MĚŘÍTKO	1: 75
				ČS. VÝKR. 06	

VEŠKERÉ POTRUBÍ BUDE TEPELNĚ IZOLOVÁNO OBKLADEM MIRELON tl.20mm

ŘEZ A–A

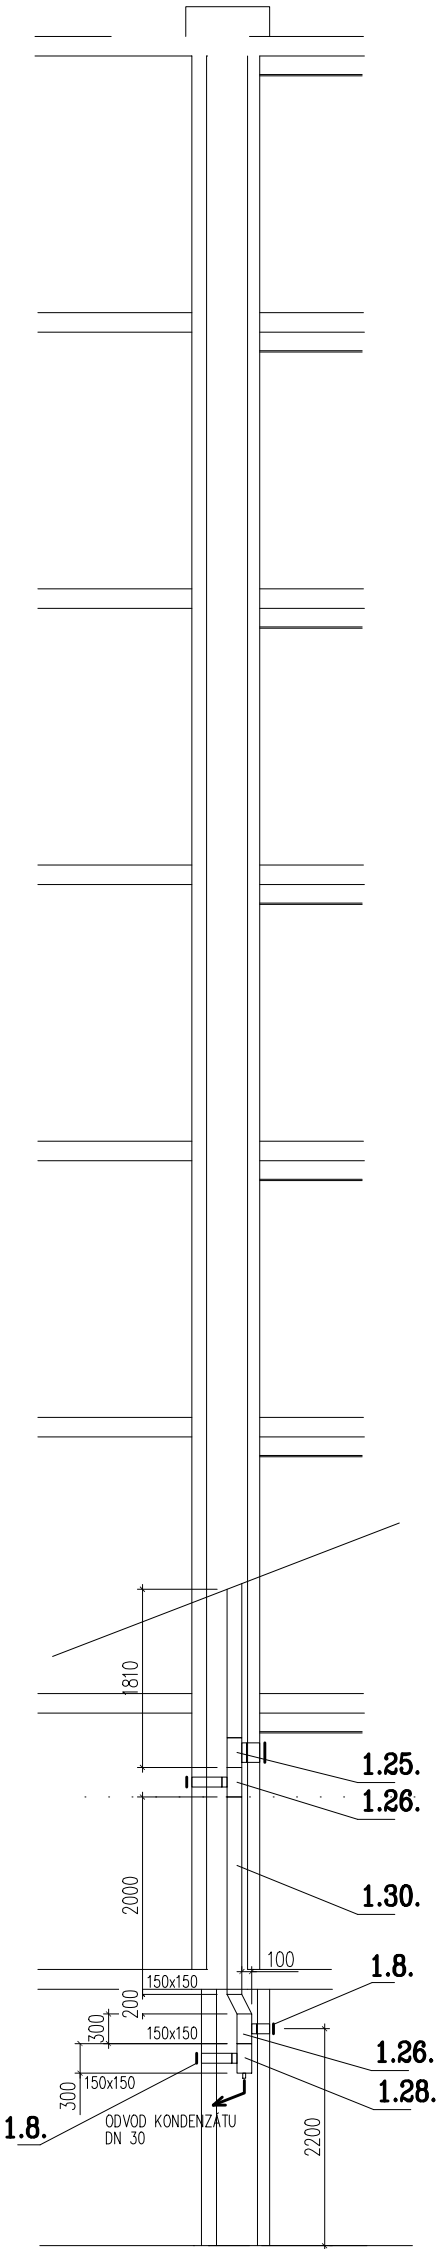

ŘEZ B–B

