

D.1.1.2


ARCHITEKTONICKO – STAVEBNÍ ČÁST VÝKRESY STÁVAJÍCÍHO STAVU

DOKUMENTACE PRO STAVEBNÍ ŘÍZENÍ


<i>Investor</i>	Domov pro seniory Bažantnice, příspěvková organizace třída Bří Čapků 3273/1, 69501 Hodonín IČ: 46937081
<i>Akce</i>	Výměna výtahové technologie evakuačního výtahu Domov pro seniory Bažantnice třída Bří Čapků 3273/1, 69501 Hodonín
<i>Generální projektant</i>	OTIS a.s., J. Opletala 3506/45, 690 02 Břeclav, IČ: 42324254 Ing. Jiří Brož, ČKAIT 0009974 +420 724 228 327, jiri.broz@otis.com
<i>Číslo zakázky</i>	C5KH207S
<i>Číslo jednotky</i>	
<i>Datum</i>	11/2024




PŮDORYS 2.NP

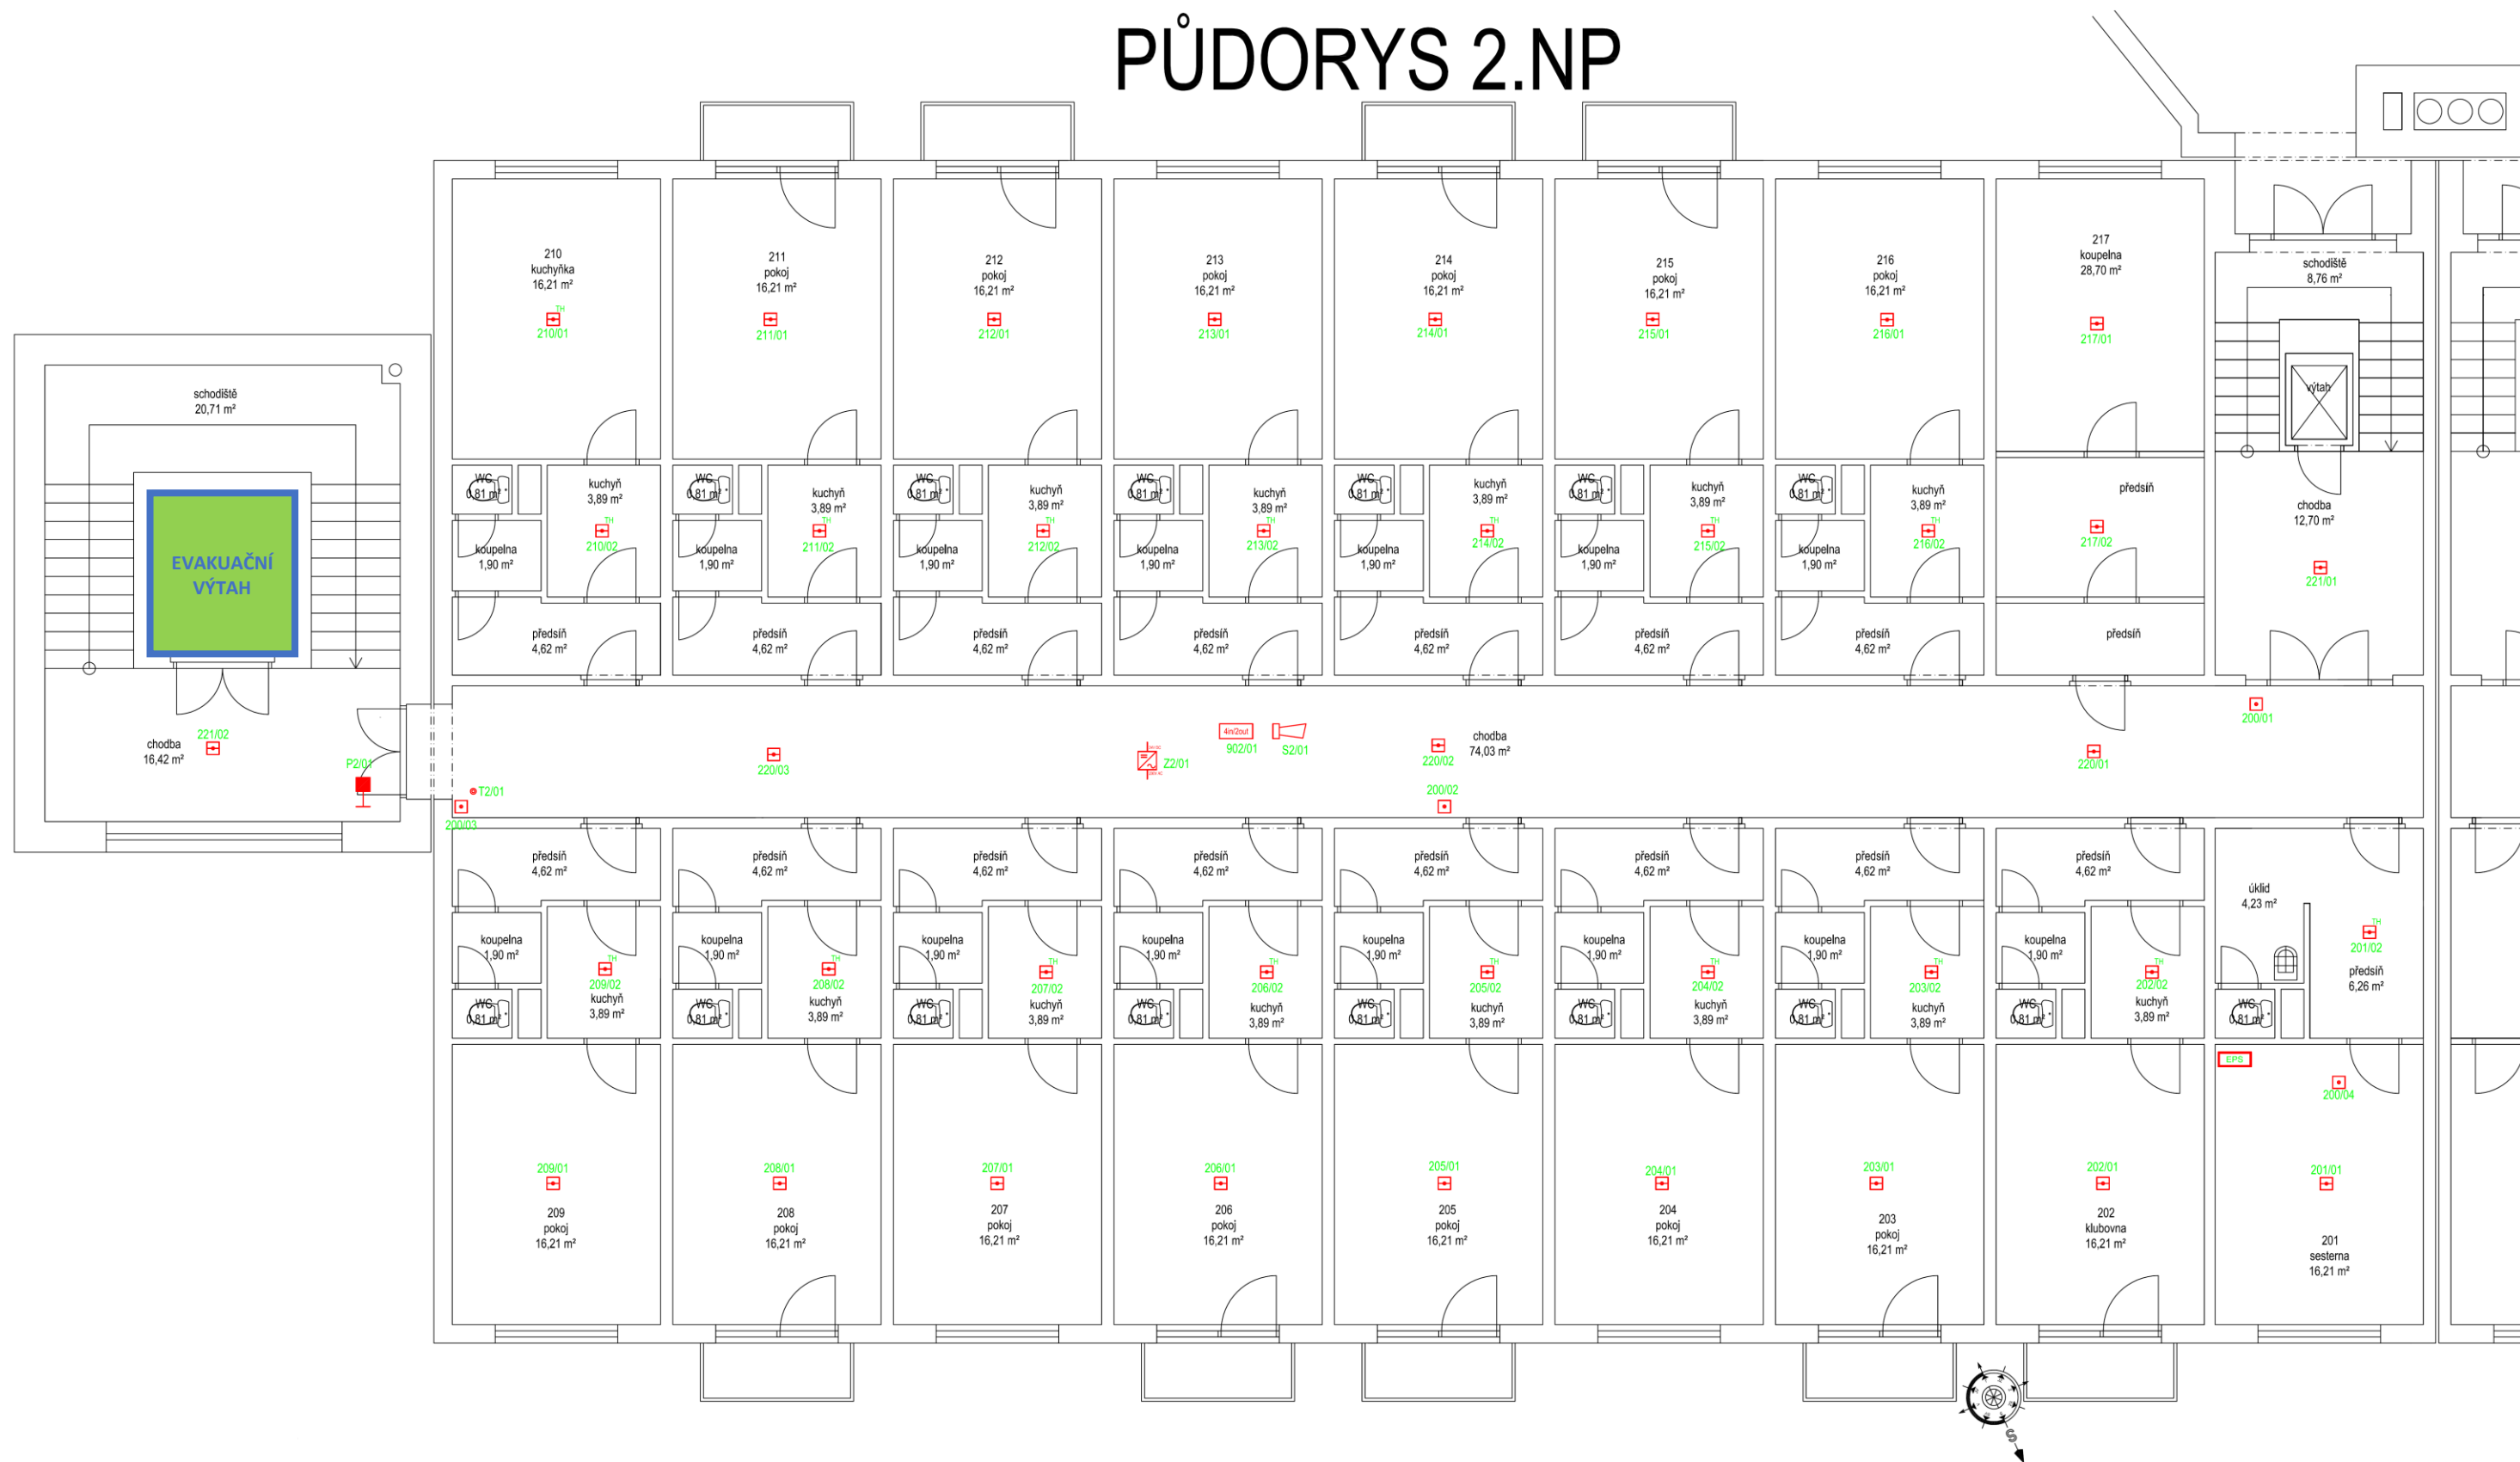


PŮDORYS 3.NP

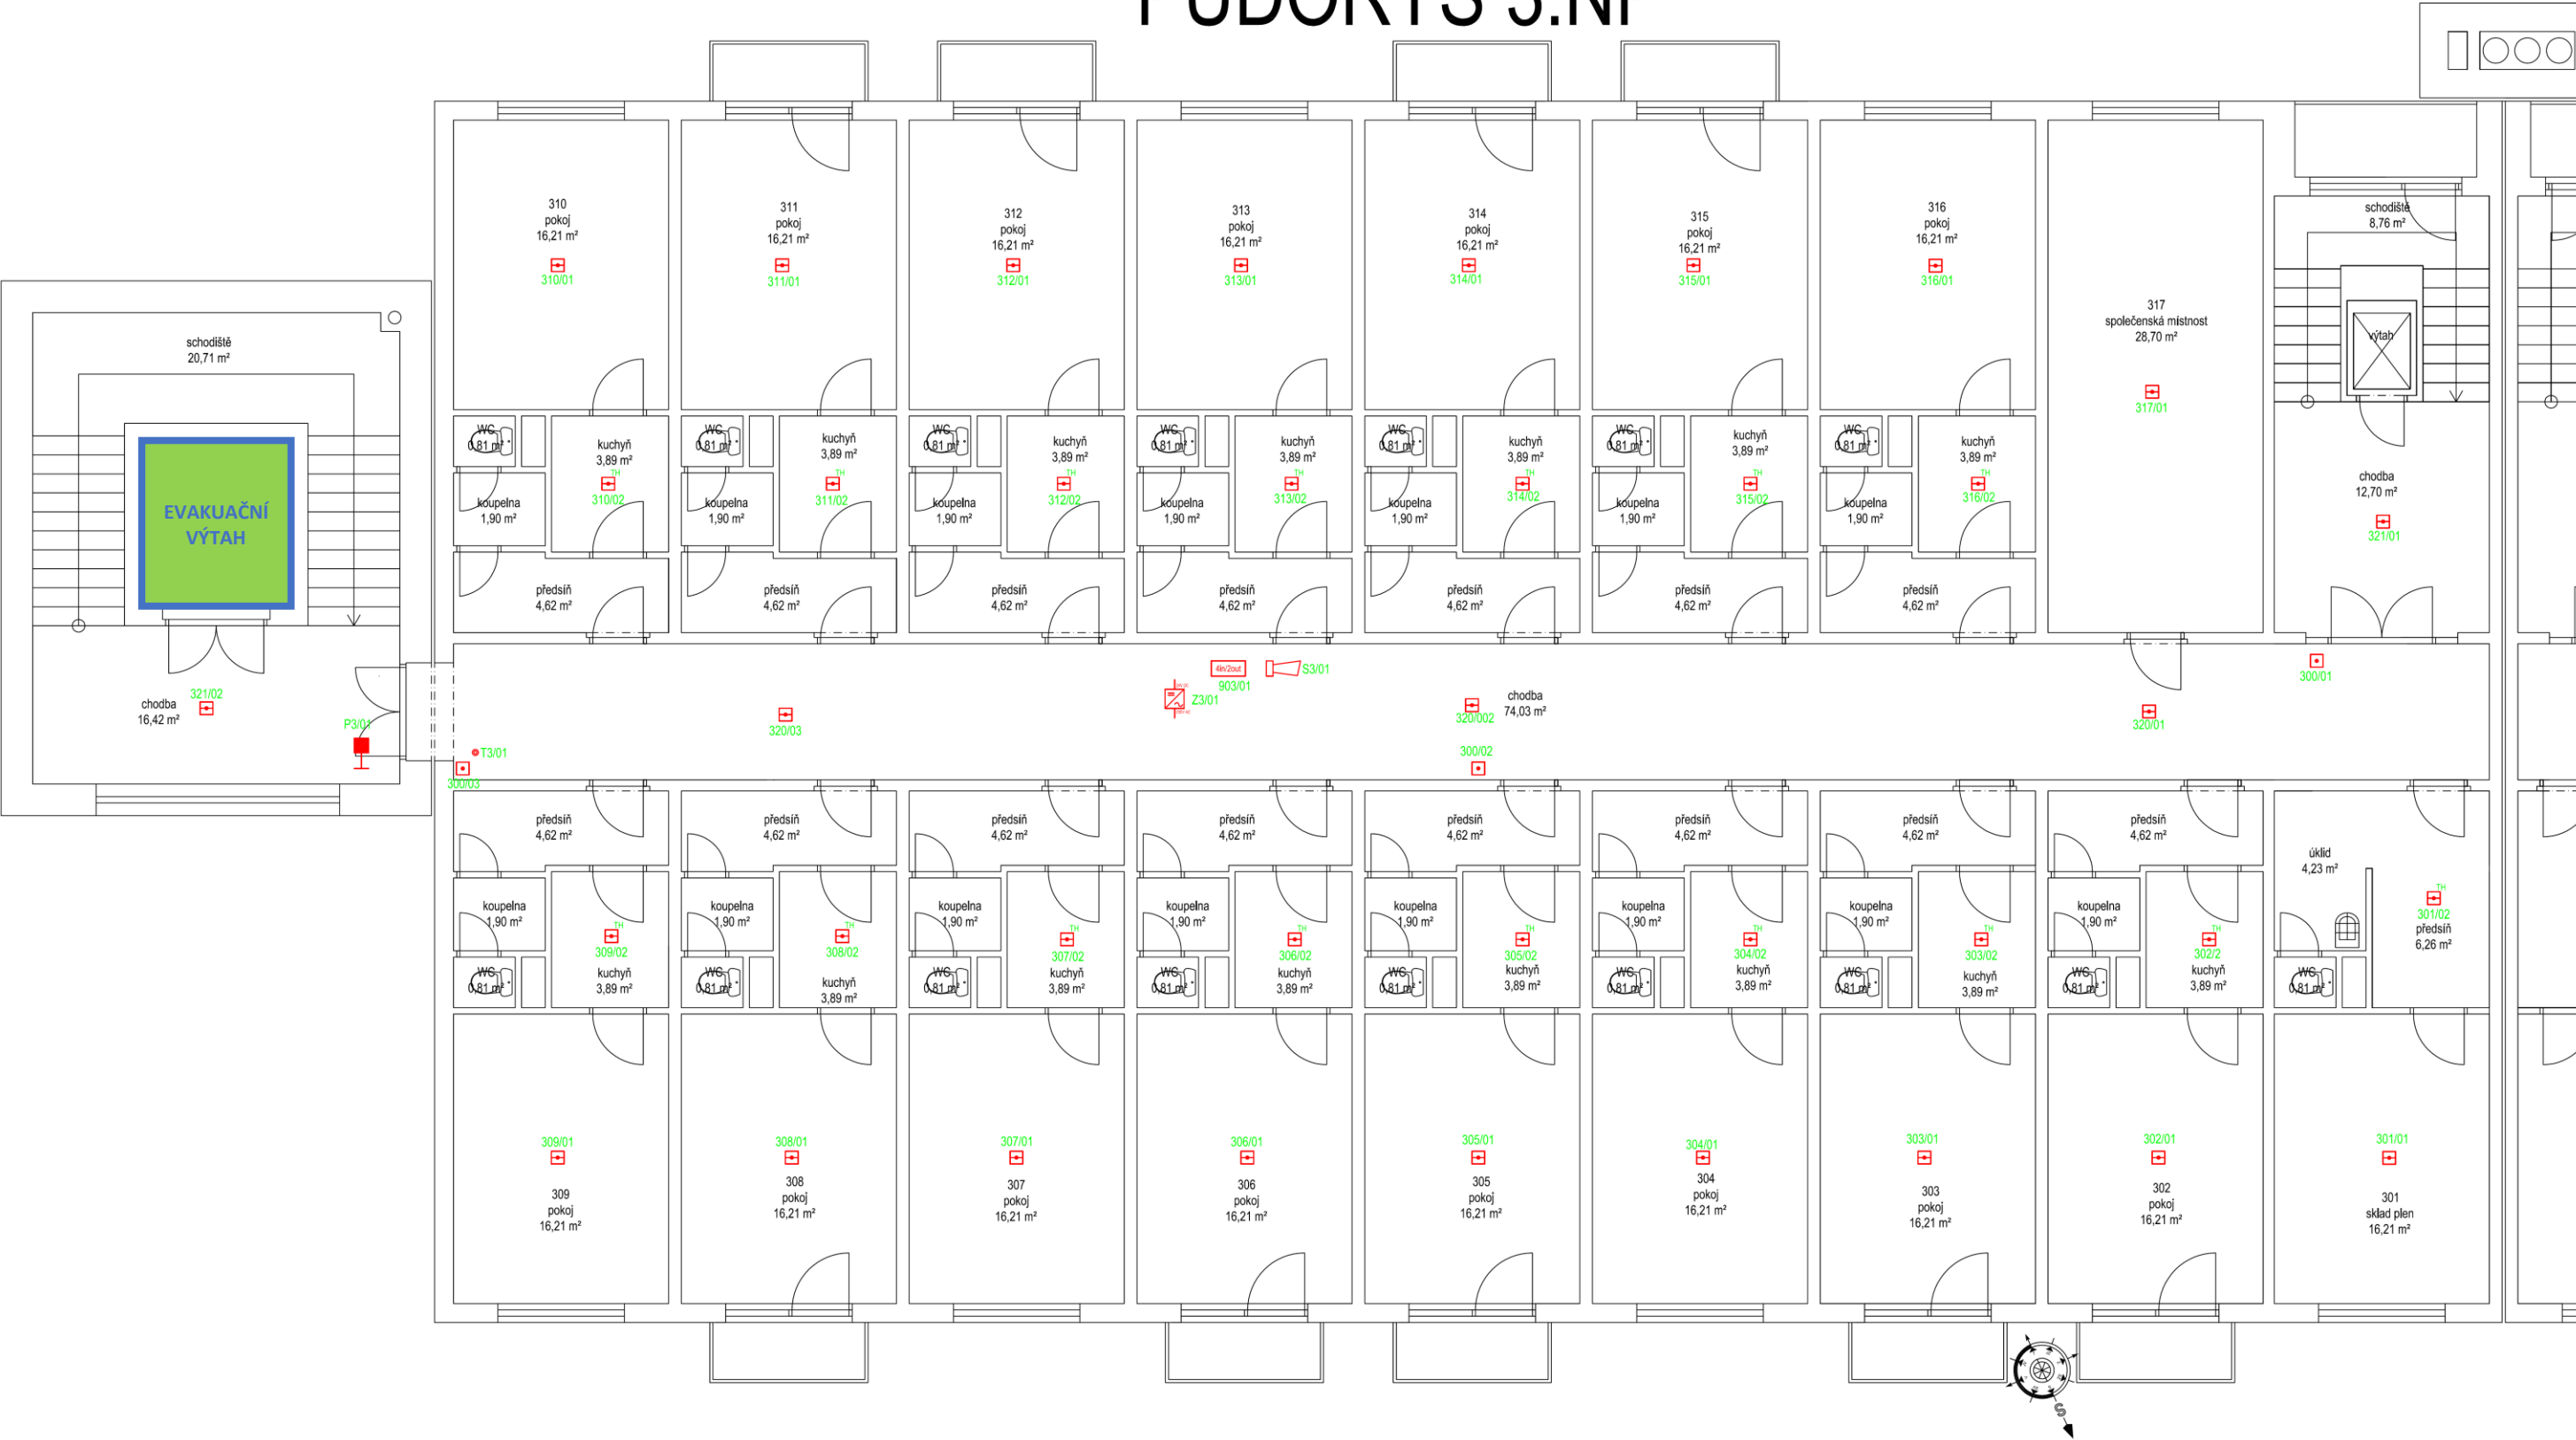


PŮDORYS 4.NP

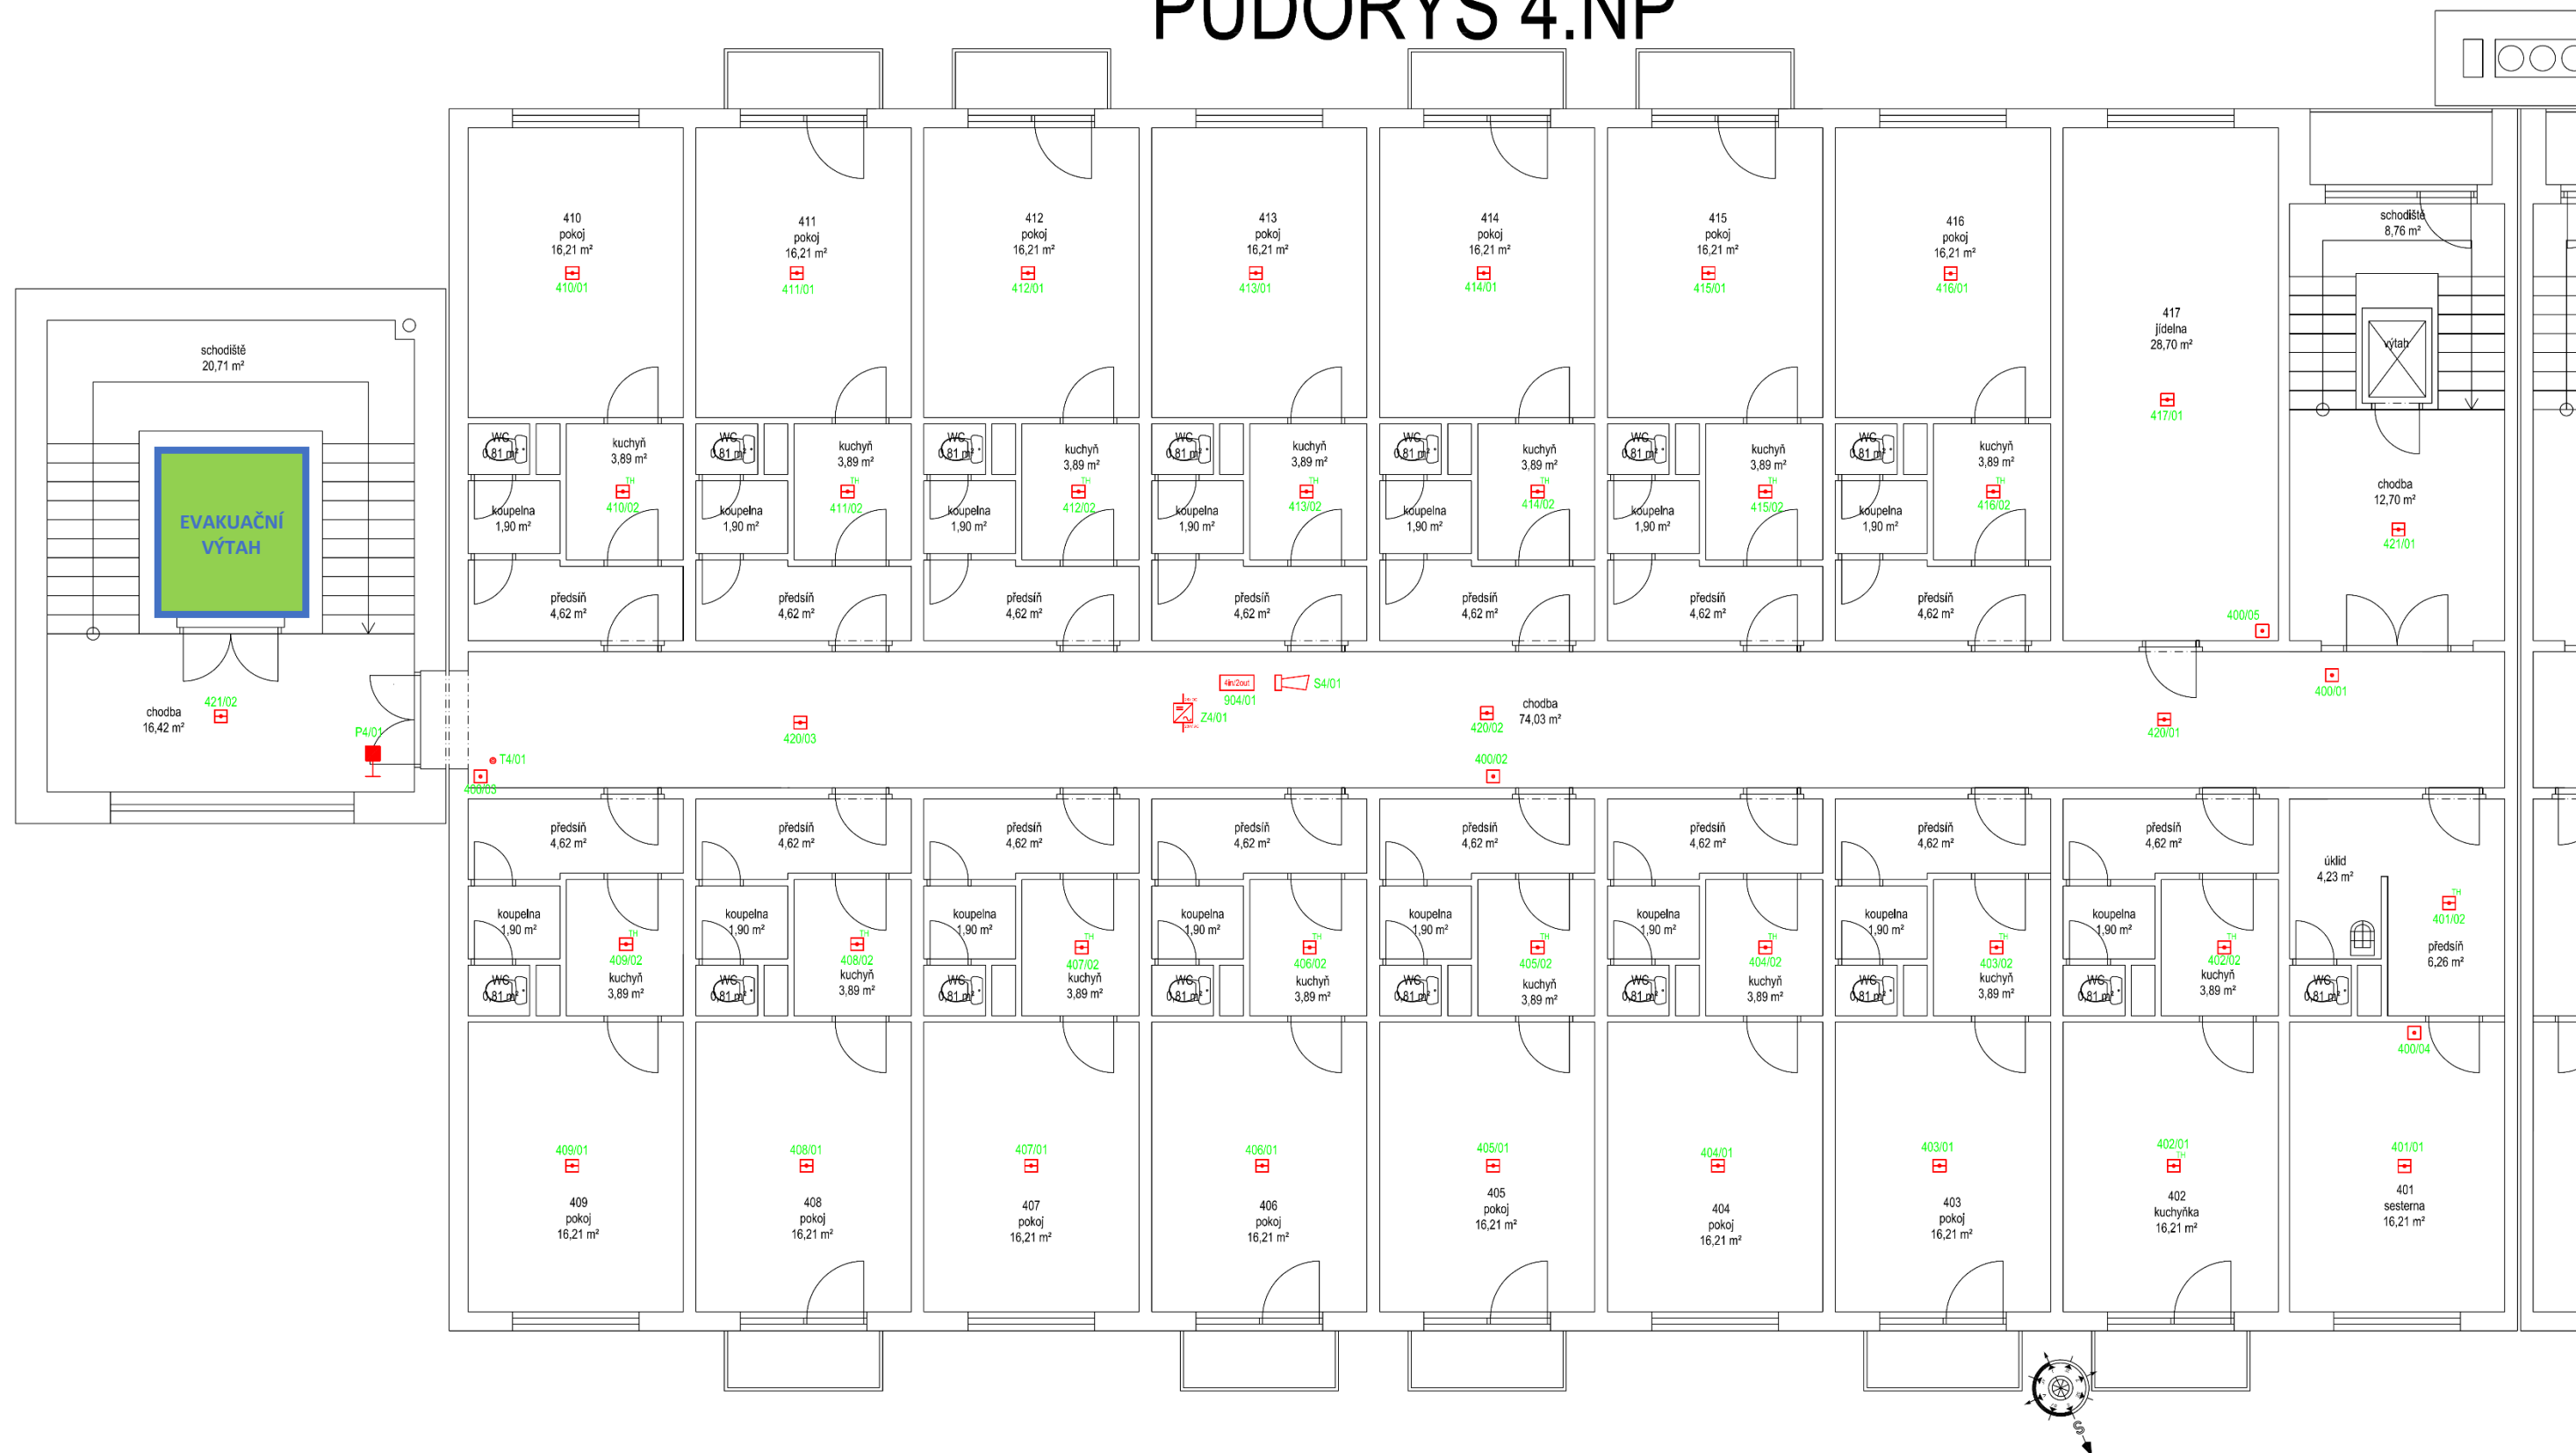


PŮDORYS 5.NP

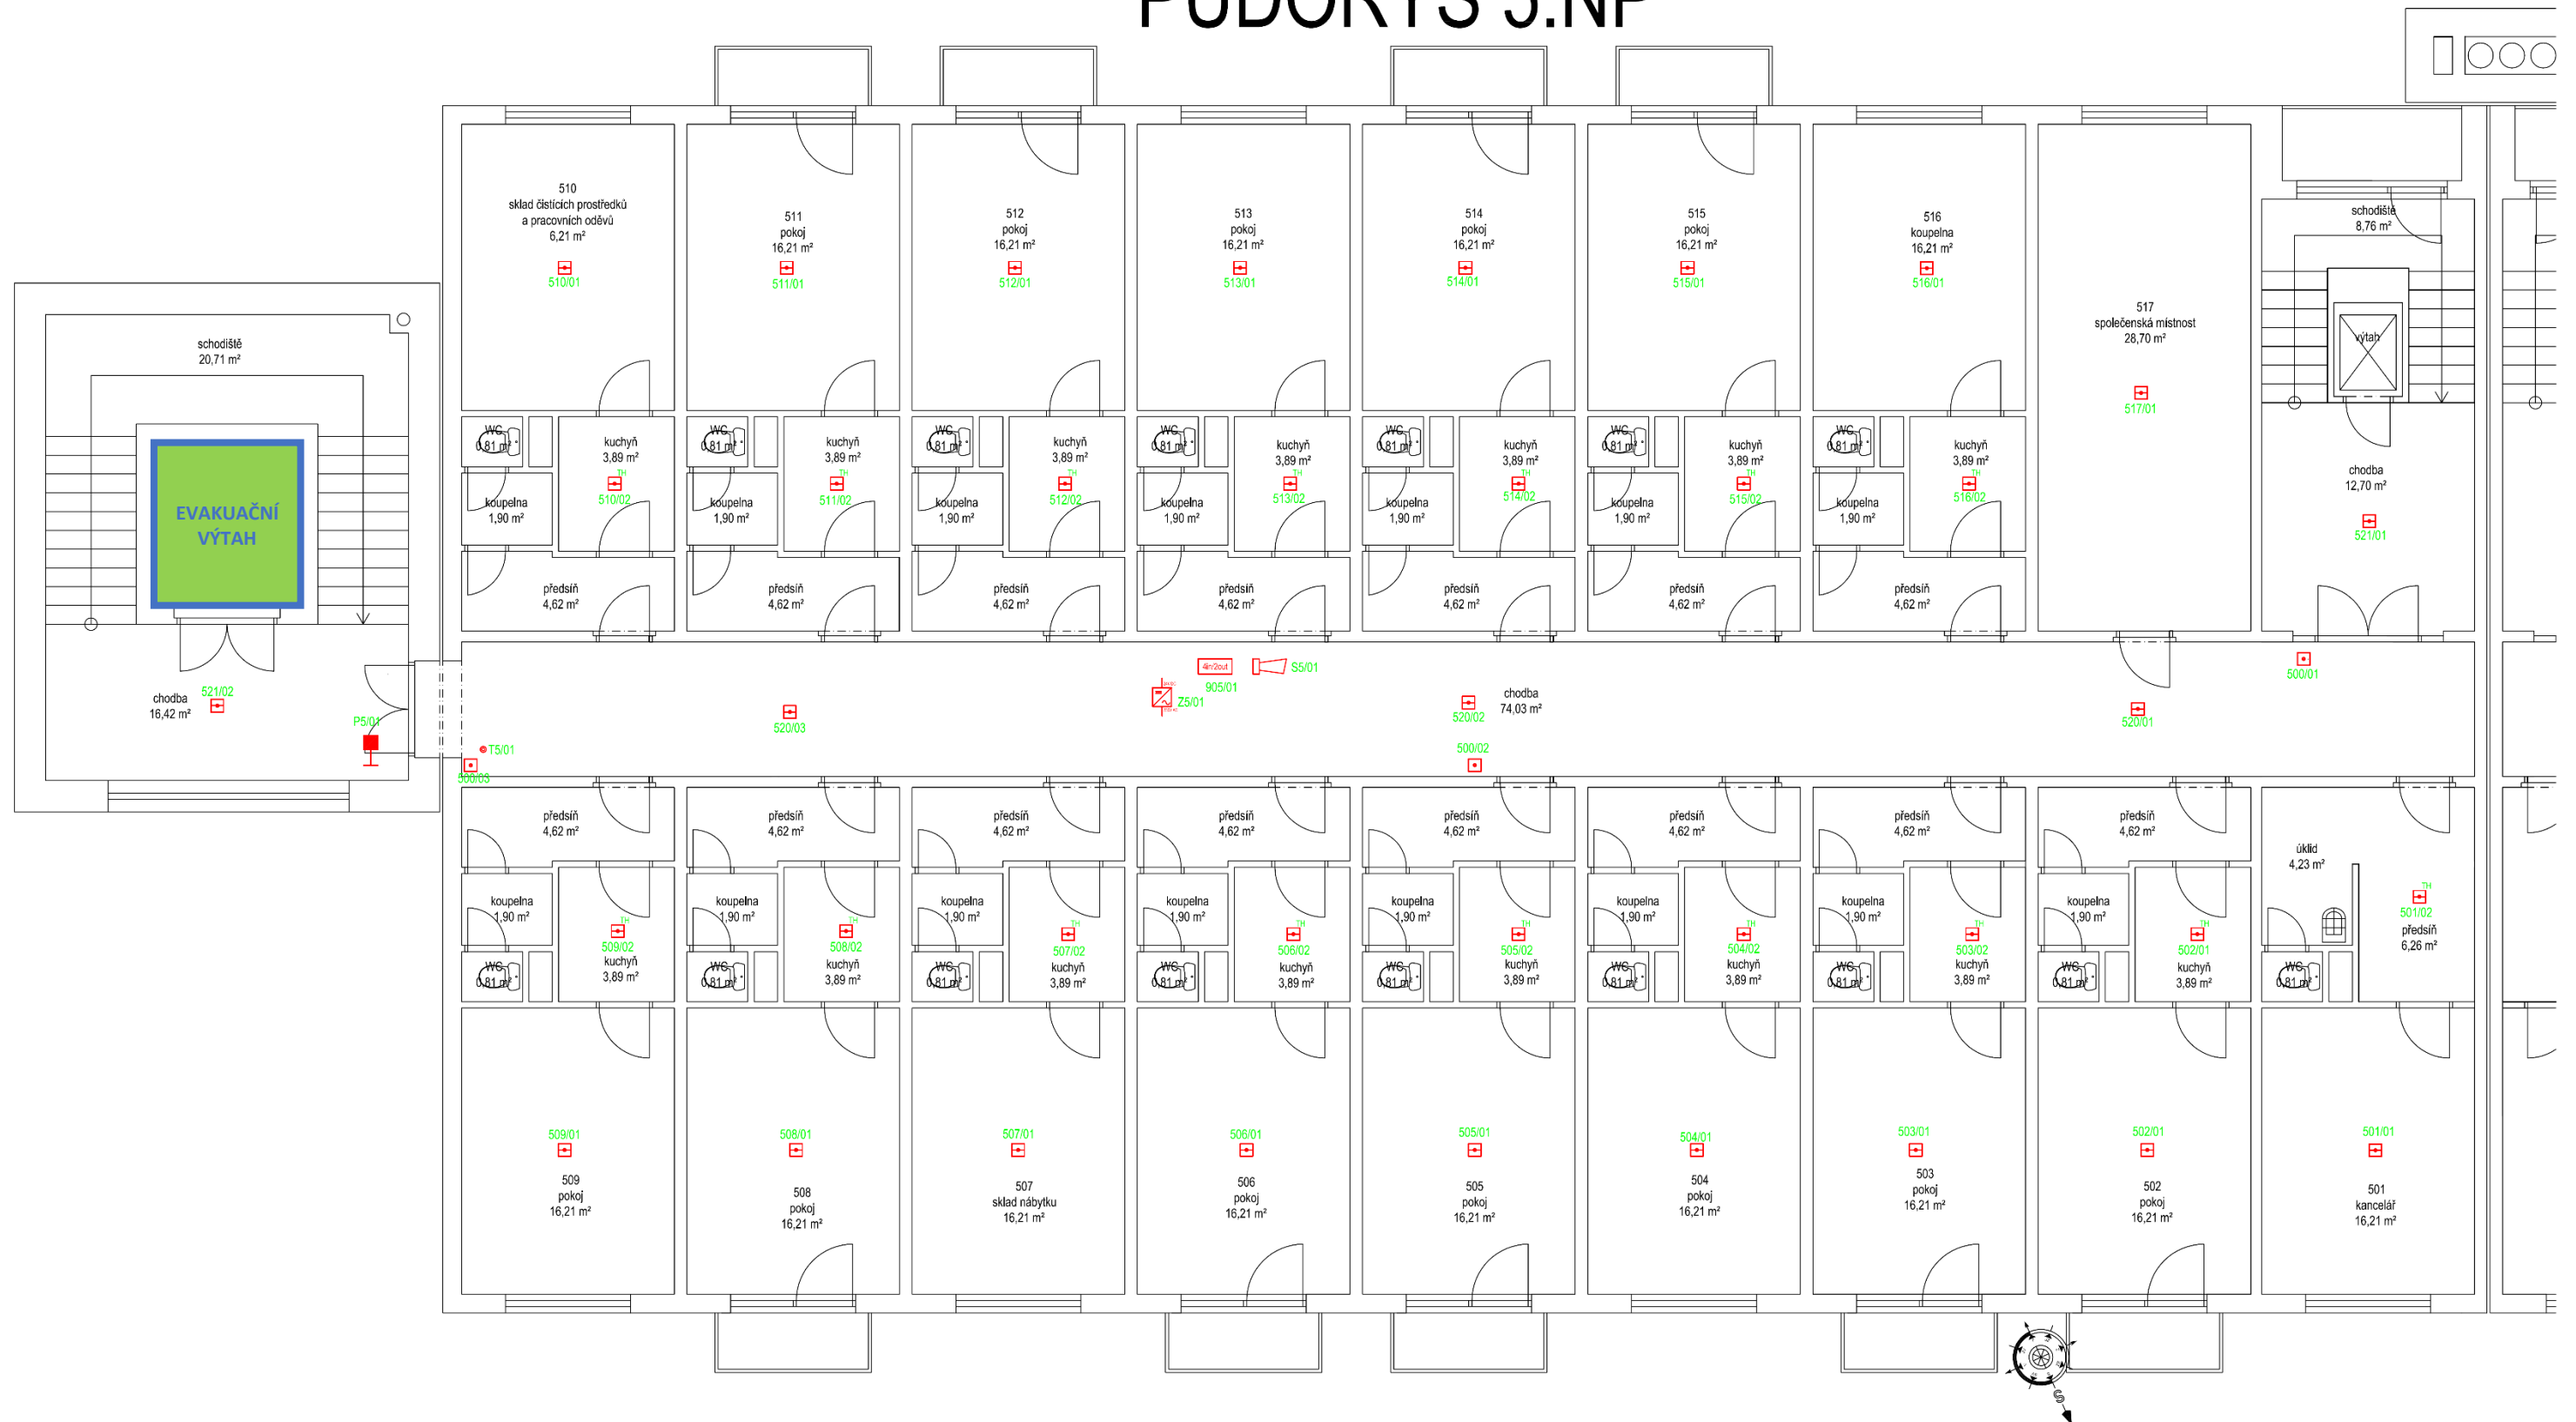

PŮDORYS 6.NP

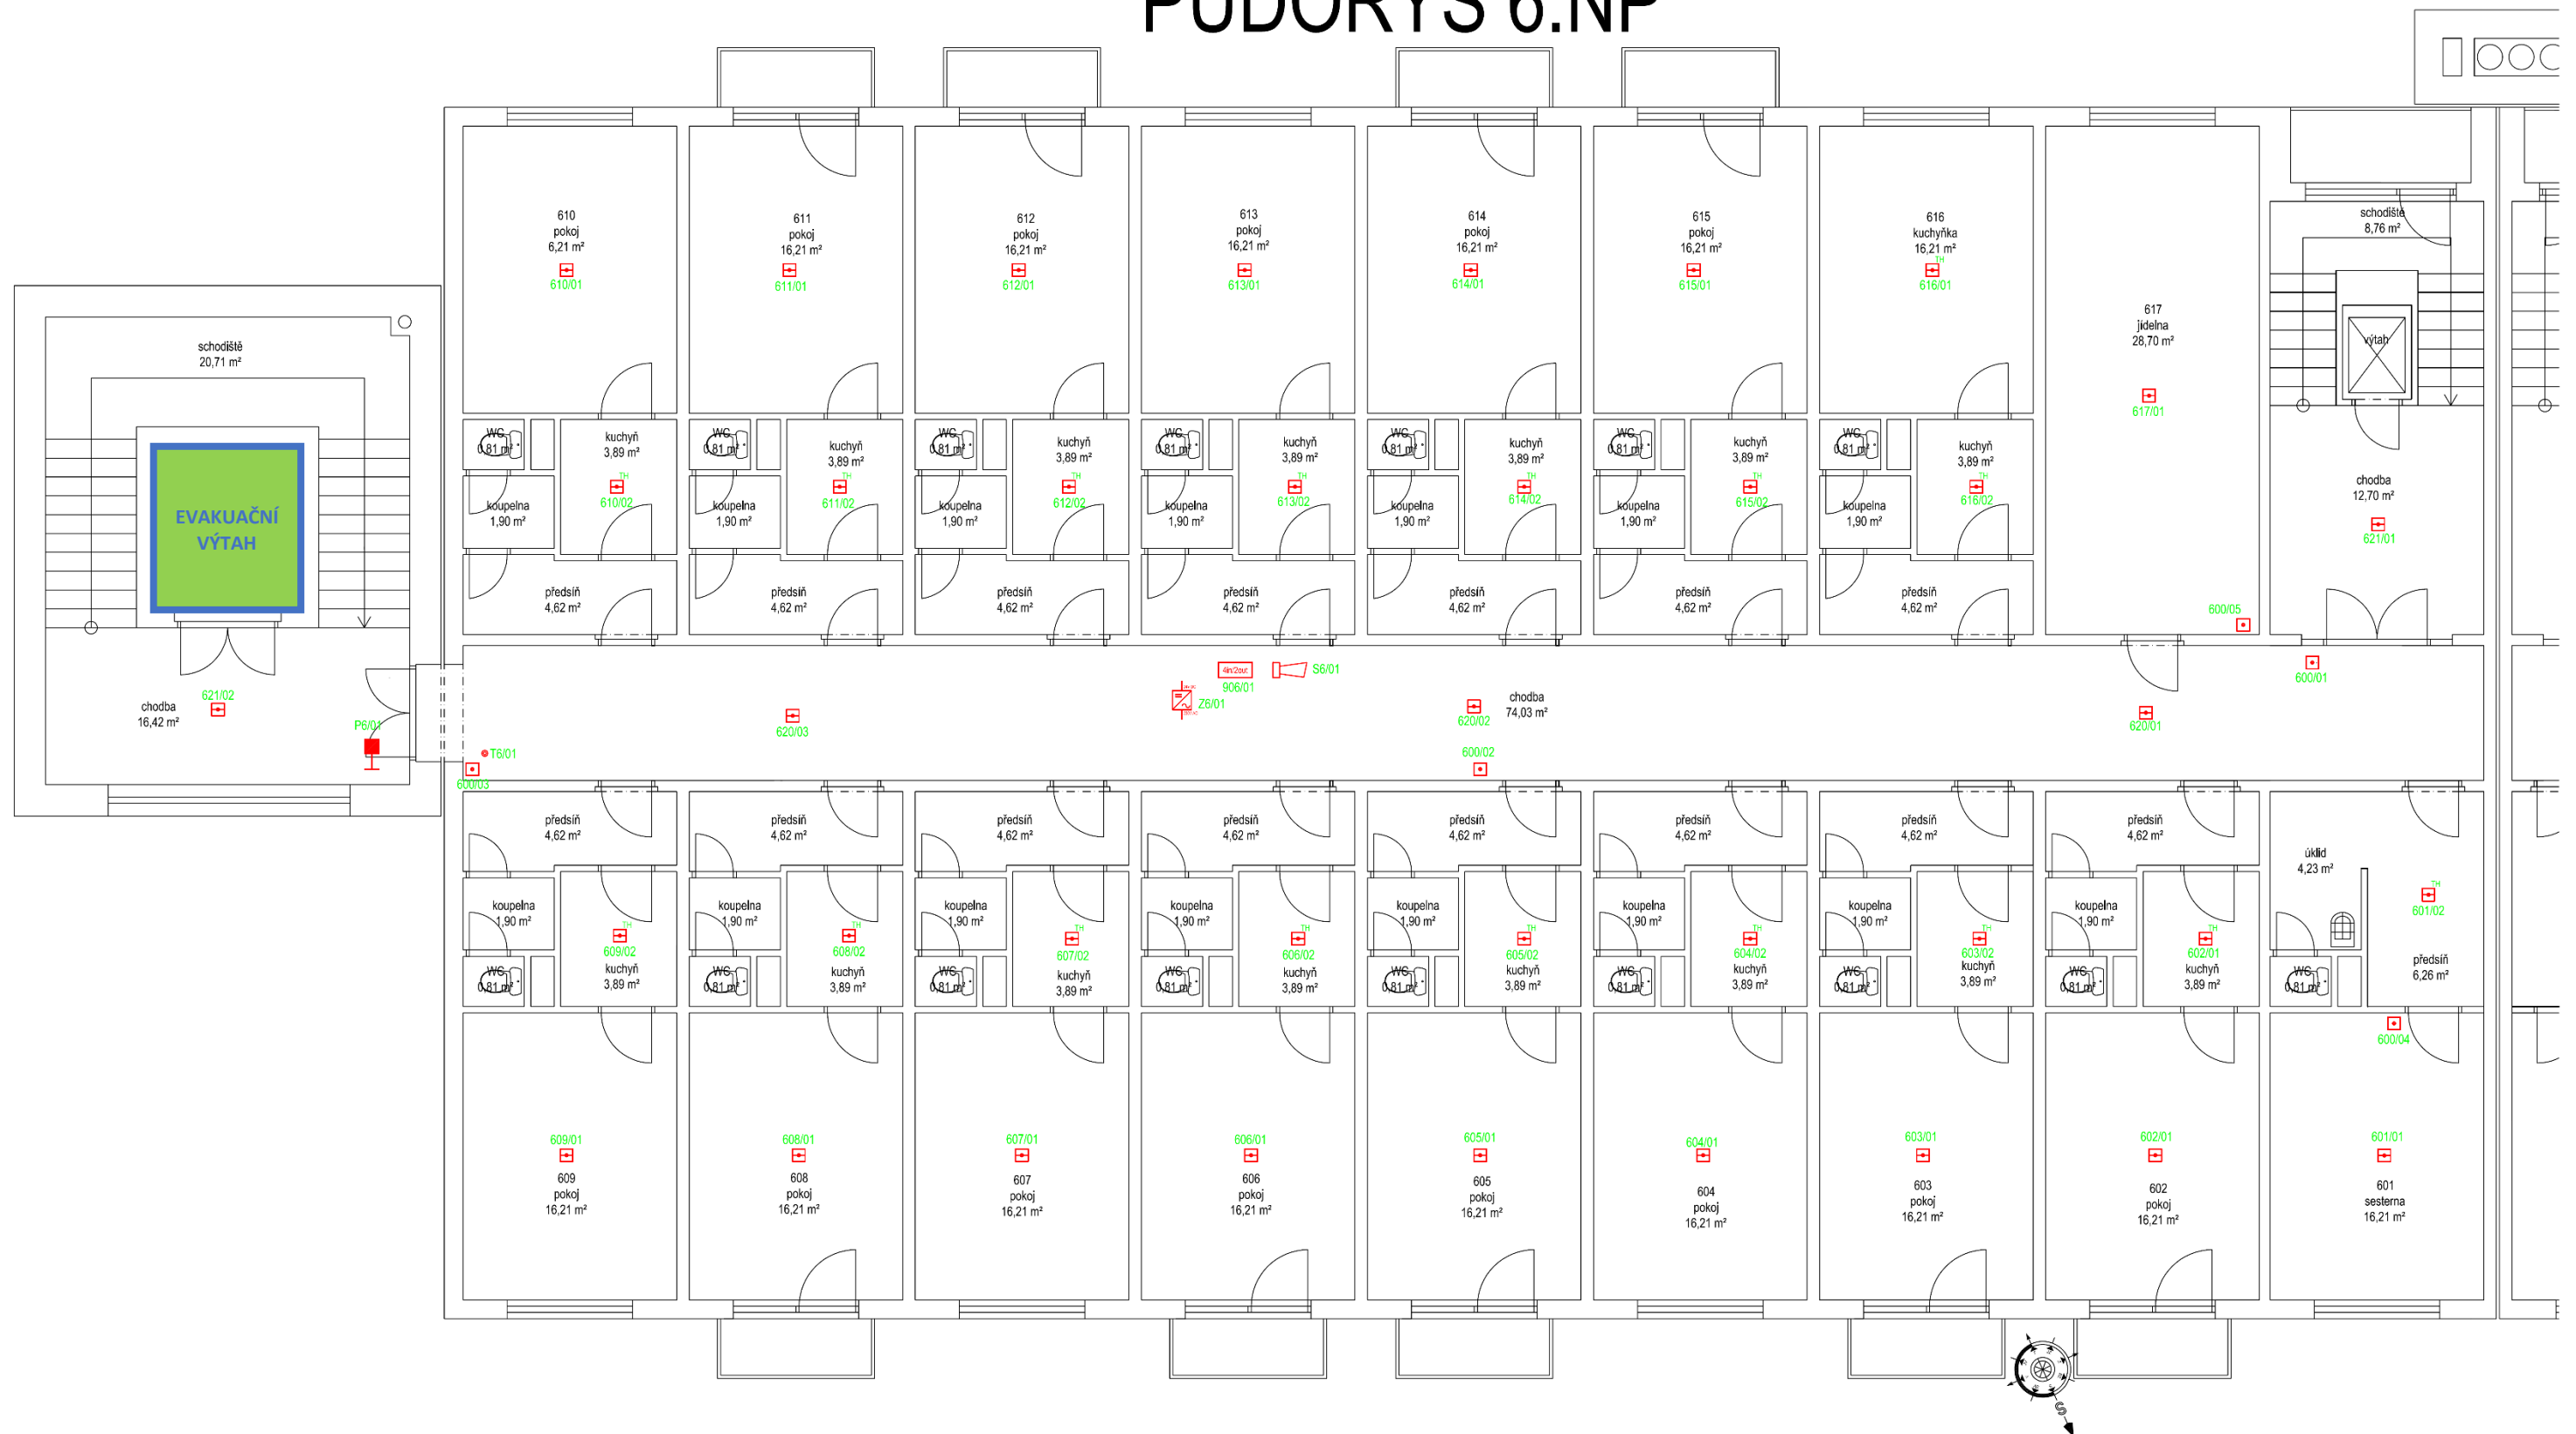

PŮDORYS 7.NP

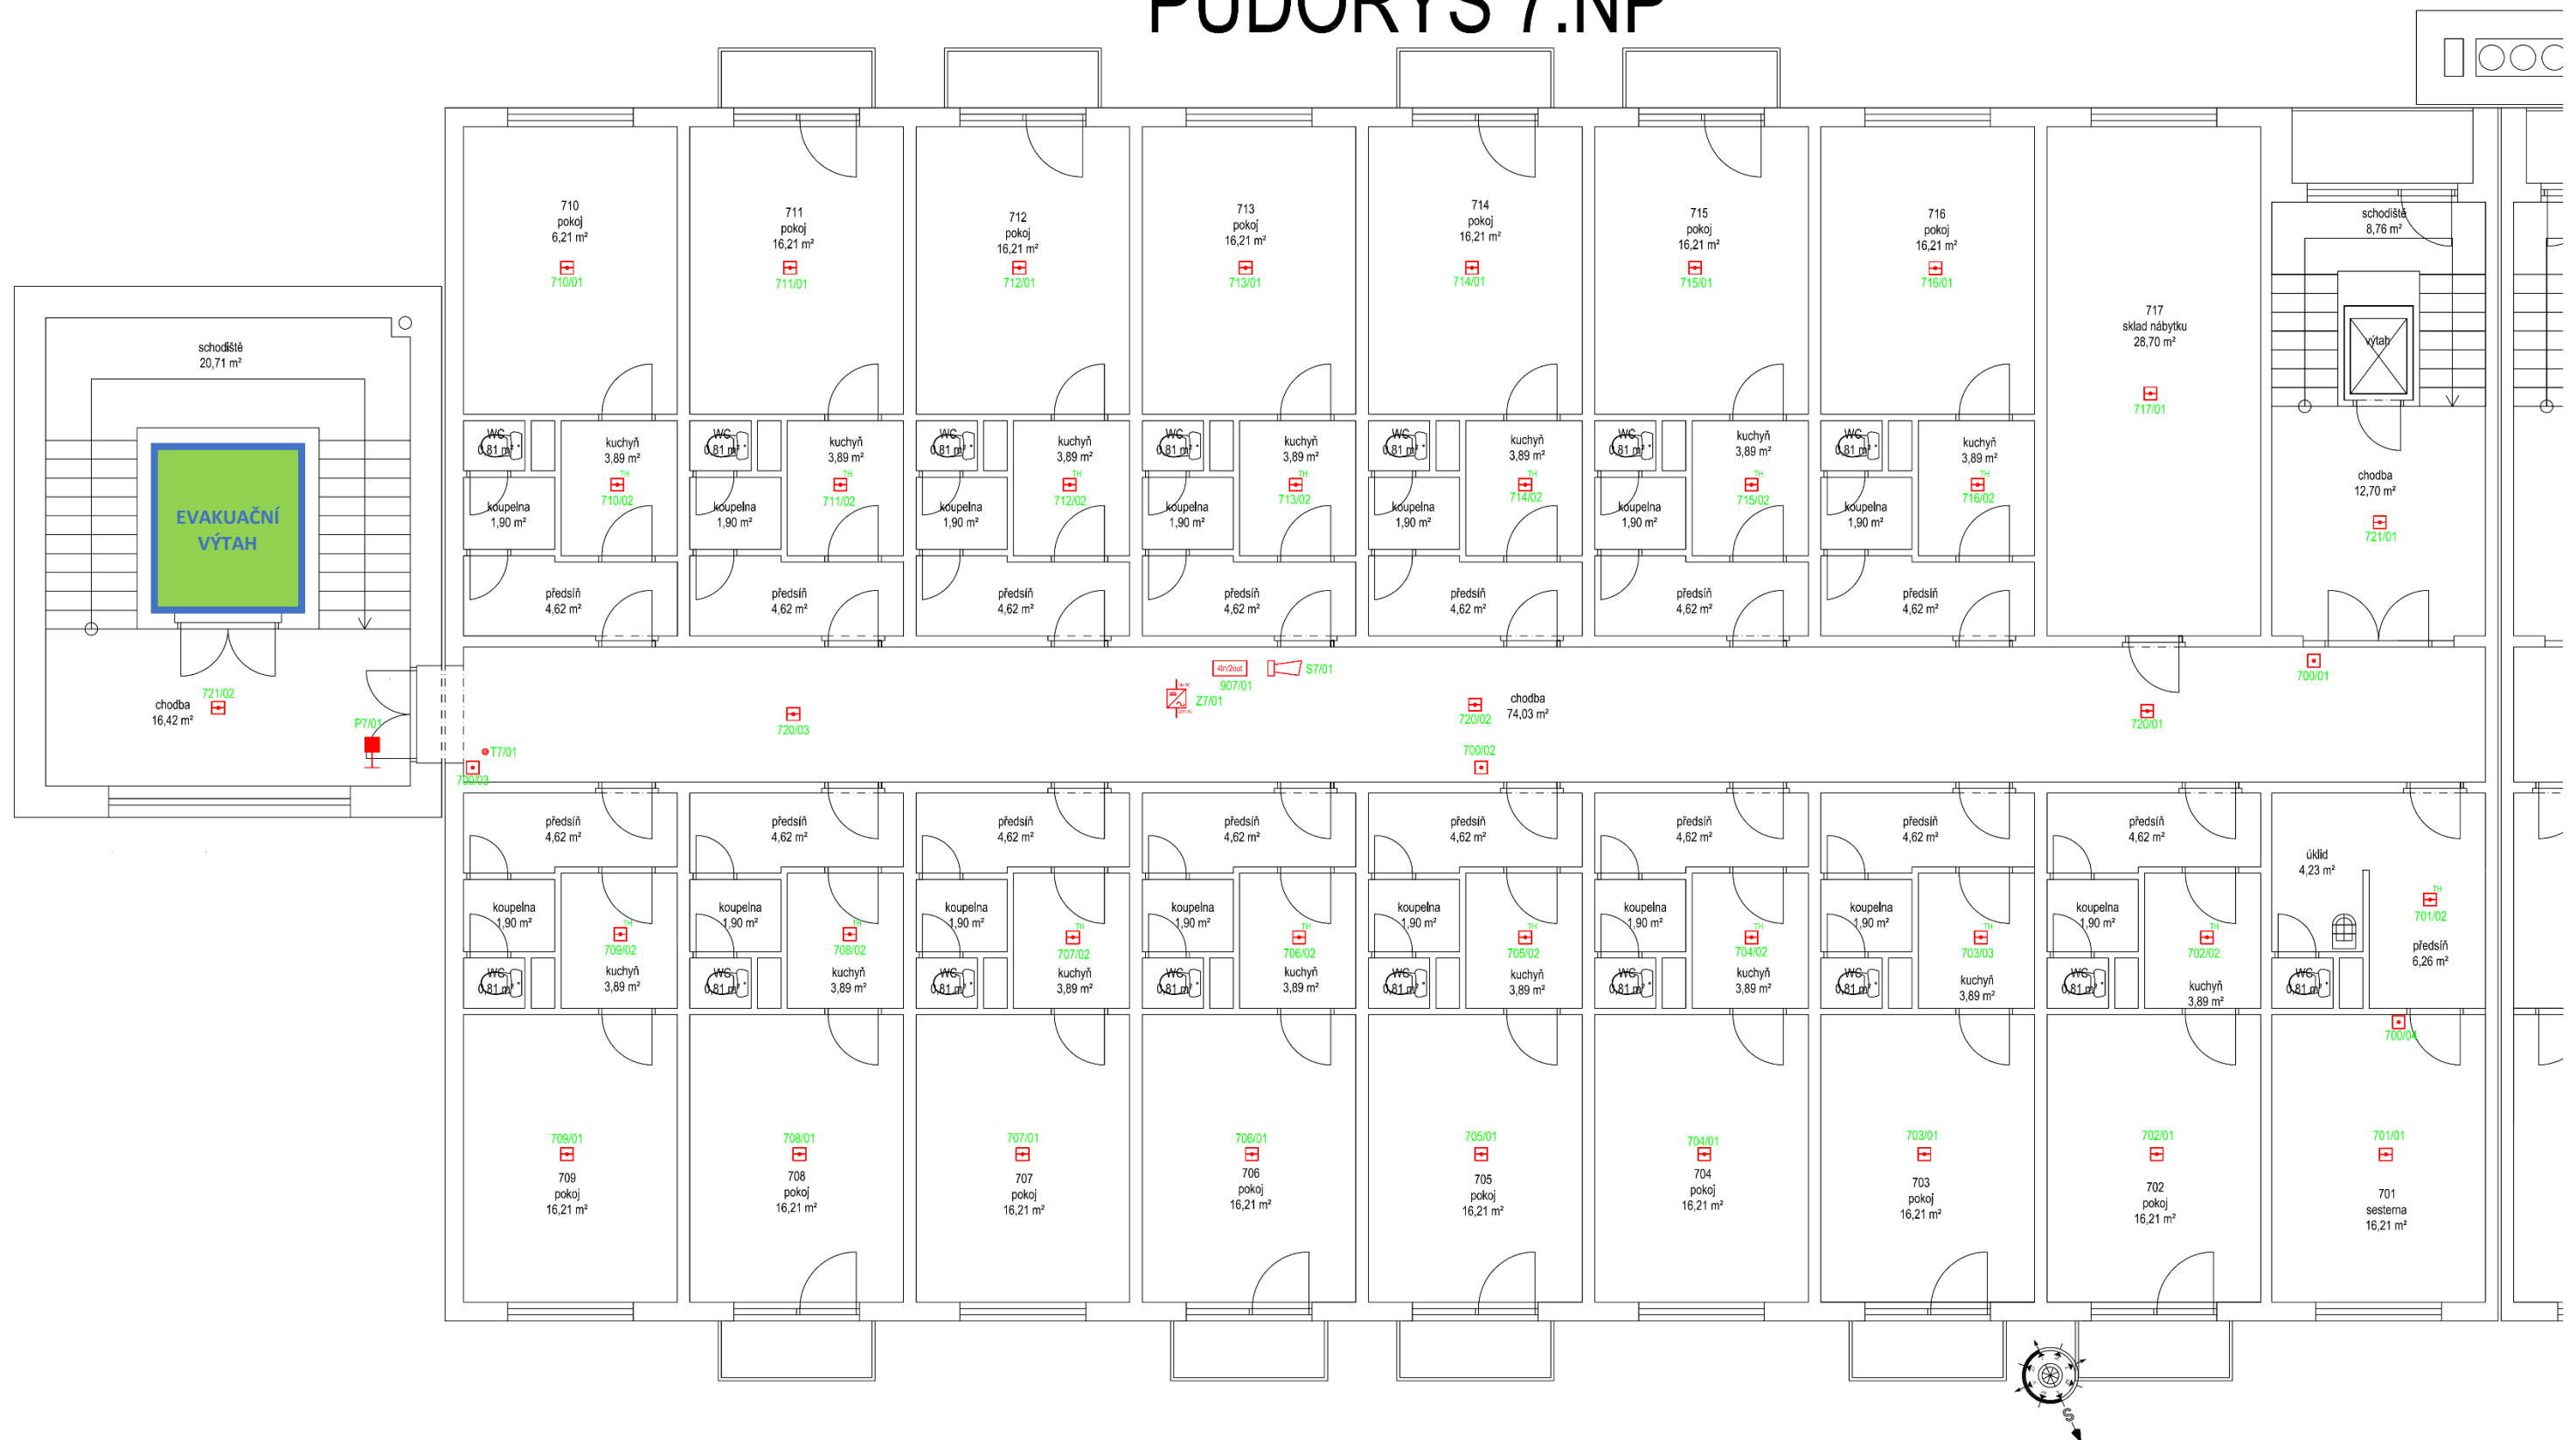

PŮDORYS 8.NP

