
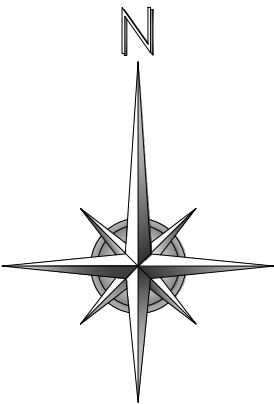



SITUACE ŠIRŠÍCH VZTAHŮ

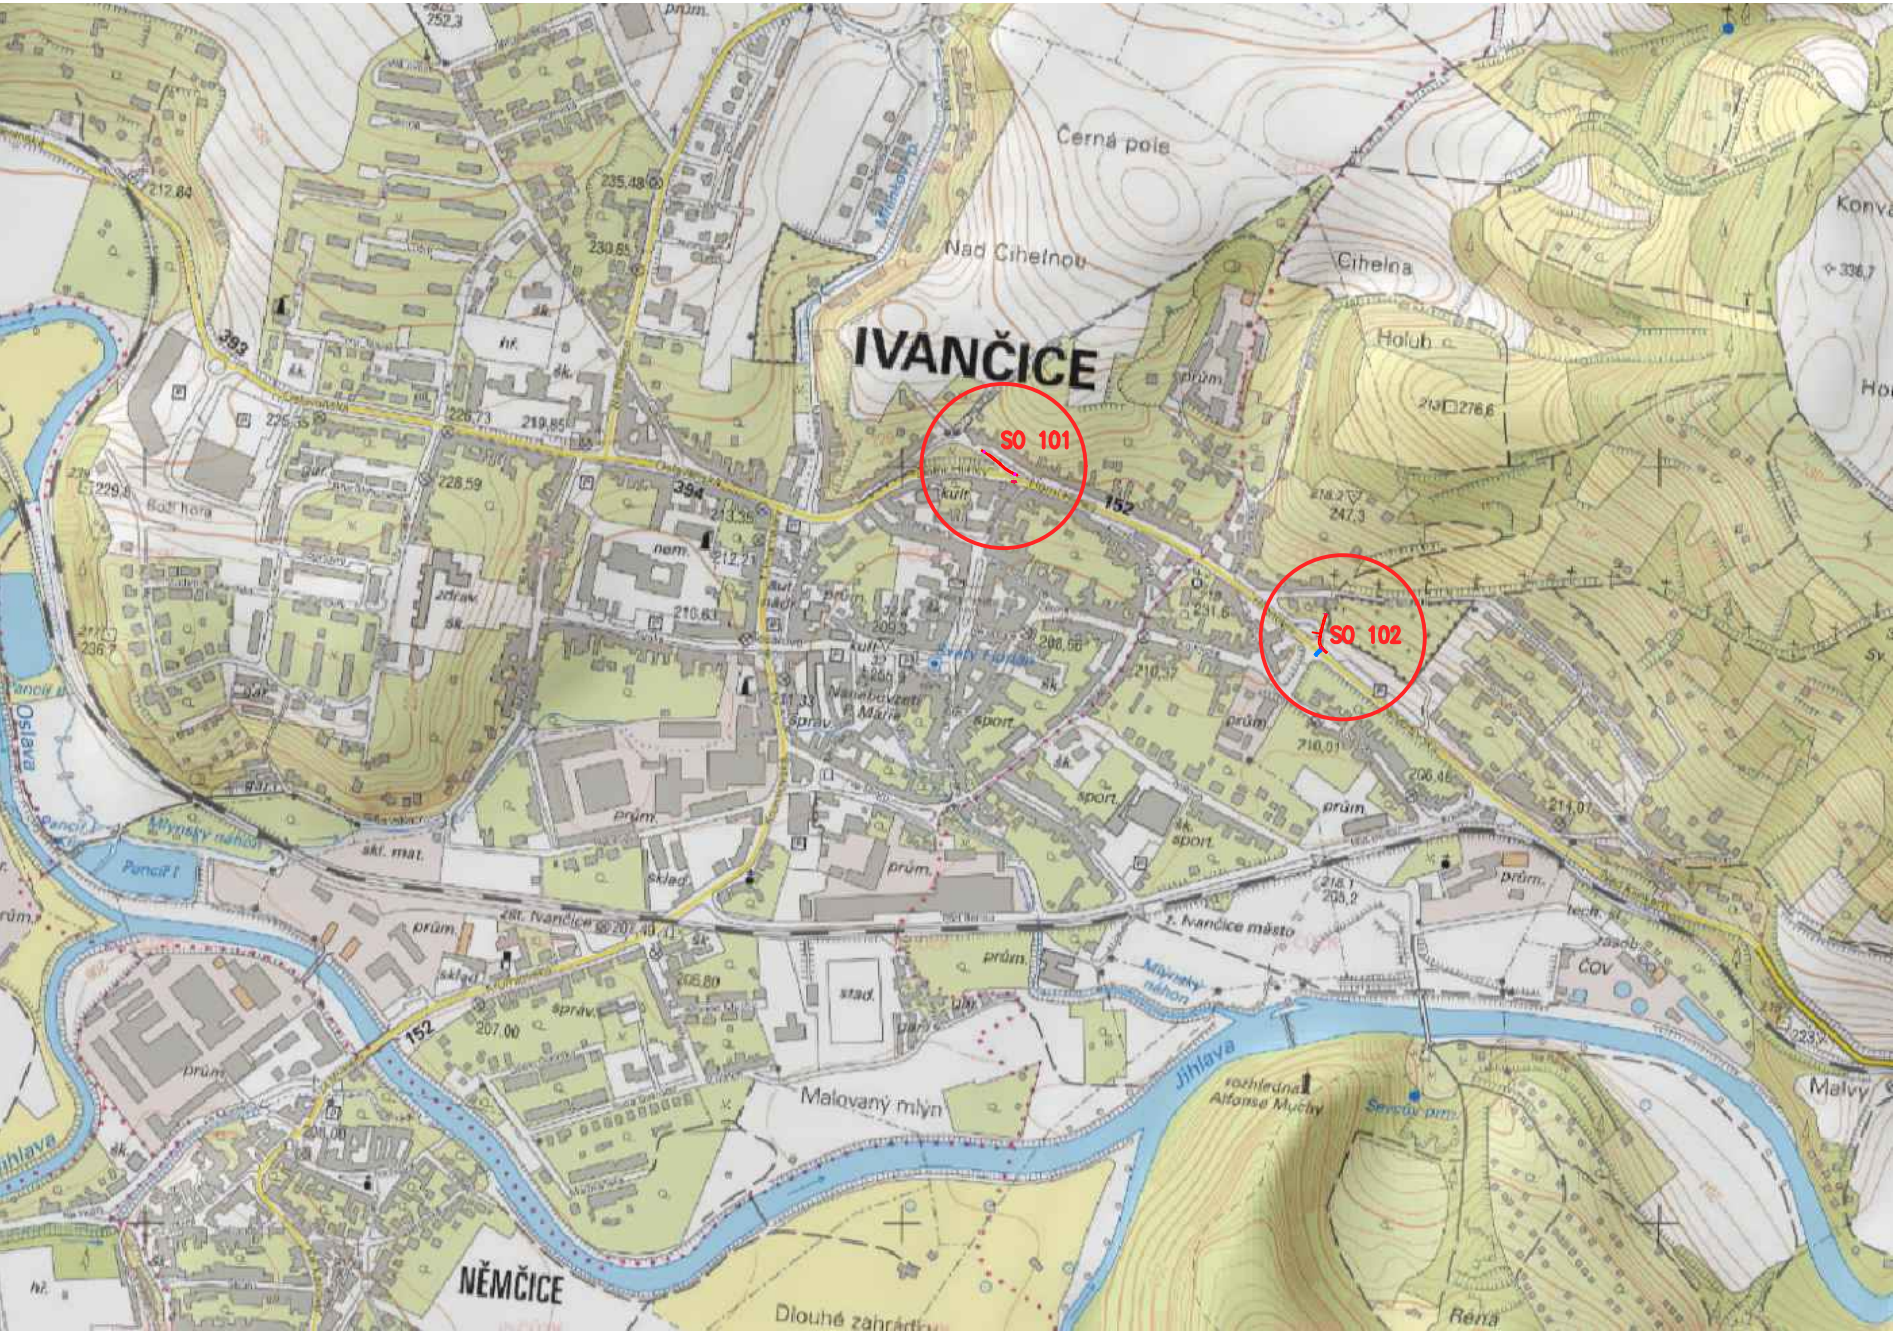

C

SPOLEČNÉ POVOLENÍ

architekt		vypracoval	Josef Novák	 Ing. T. Imrich Ing. R. Kvaček Botanická 19, 602 00 Brno e-mail: qim.atelier@seznam.cz
HIP	Ing. T. Imrich	kreslil	Josef Novák	
zodp. projektant	Ing. T. Imrich	kontroloval		
Obec: Ivančice		St. úřad: Ivančice		
Investor: Město Ivančice				
Název stavby: Novostavba chodníků				formát 2x A4
Místo stavby: ul. Novohorská, Ivančice , k.ú. Kounické Předměstí ul. Horní Hliníky, Ivančice , k.ú. Ivančice				datum 12/2022
				stupeň SPOLEČNÉ POVOLENÍ
				č. zakázky –
				č. střediska 007
Název výkresu: SITUACE ŠIRŠÍCH VZTAHŮ				arch. č.
				měřítko –
				č. výkresu C.1.