


PODELNY PROFIL
1:500/50

VYSKOVE POMERY

NIVELETA

KOTY NIVELETY

KOTY TERENU

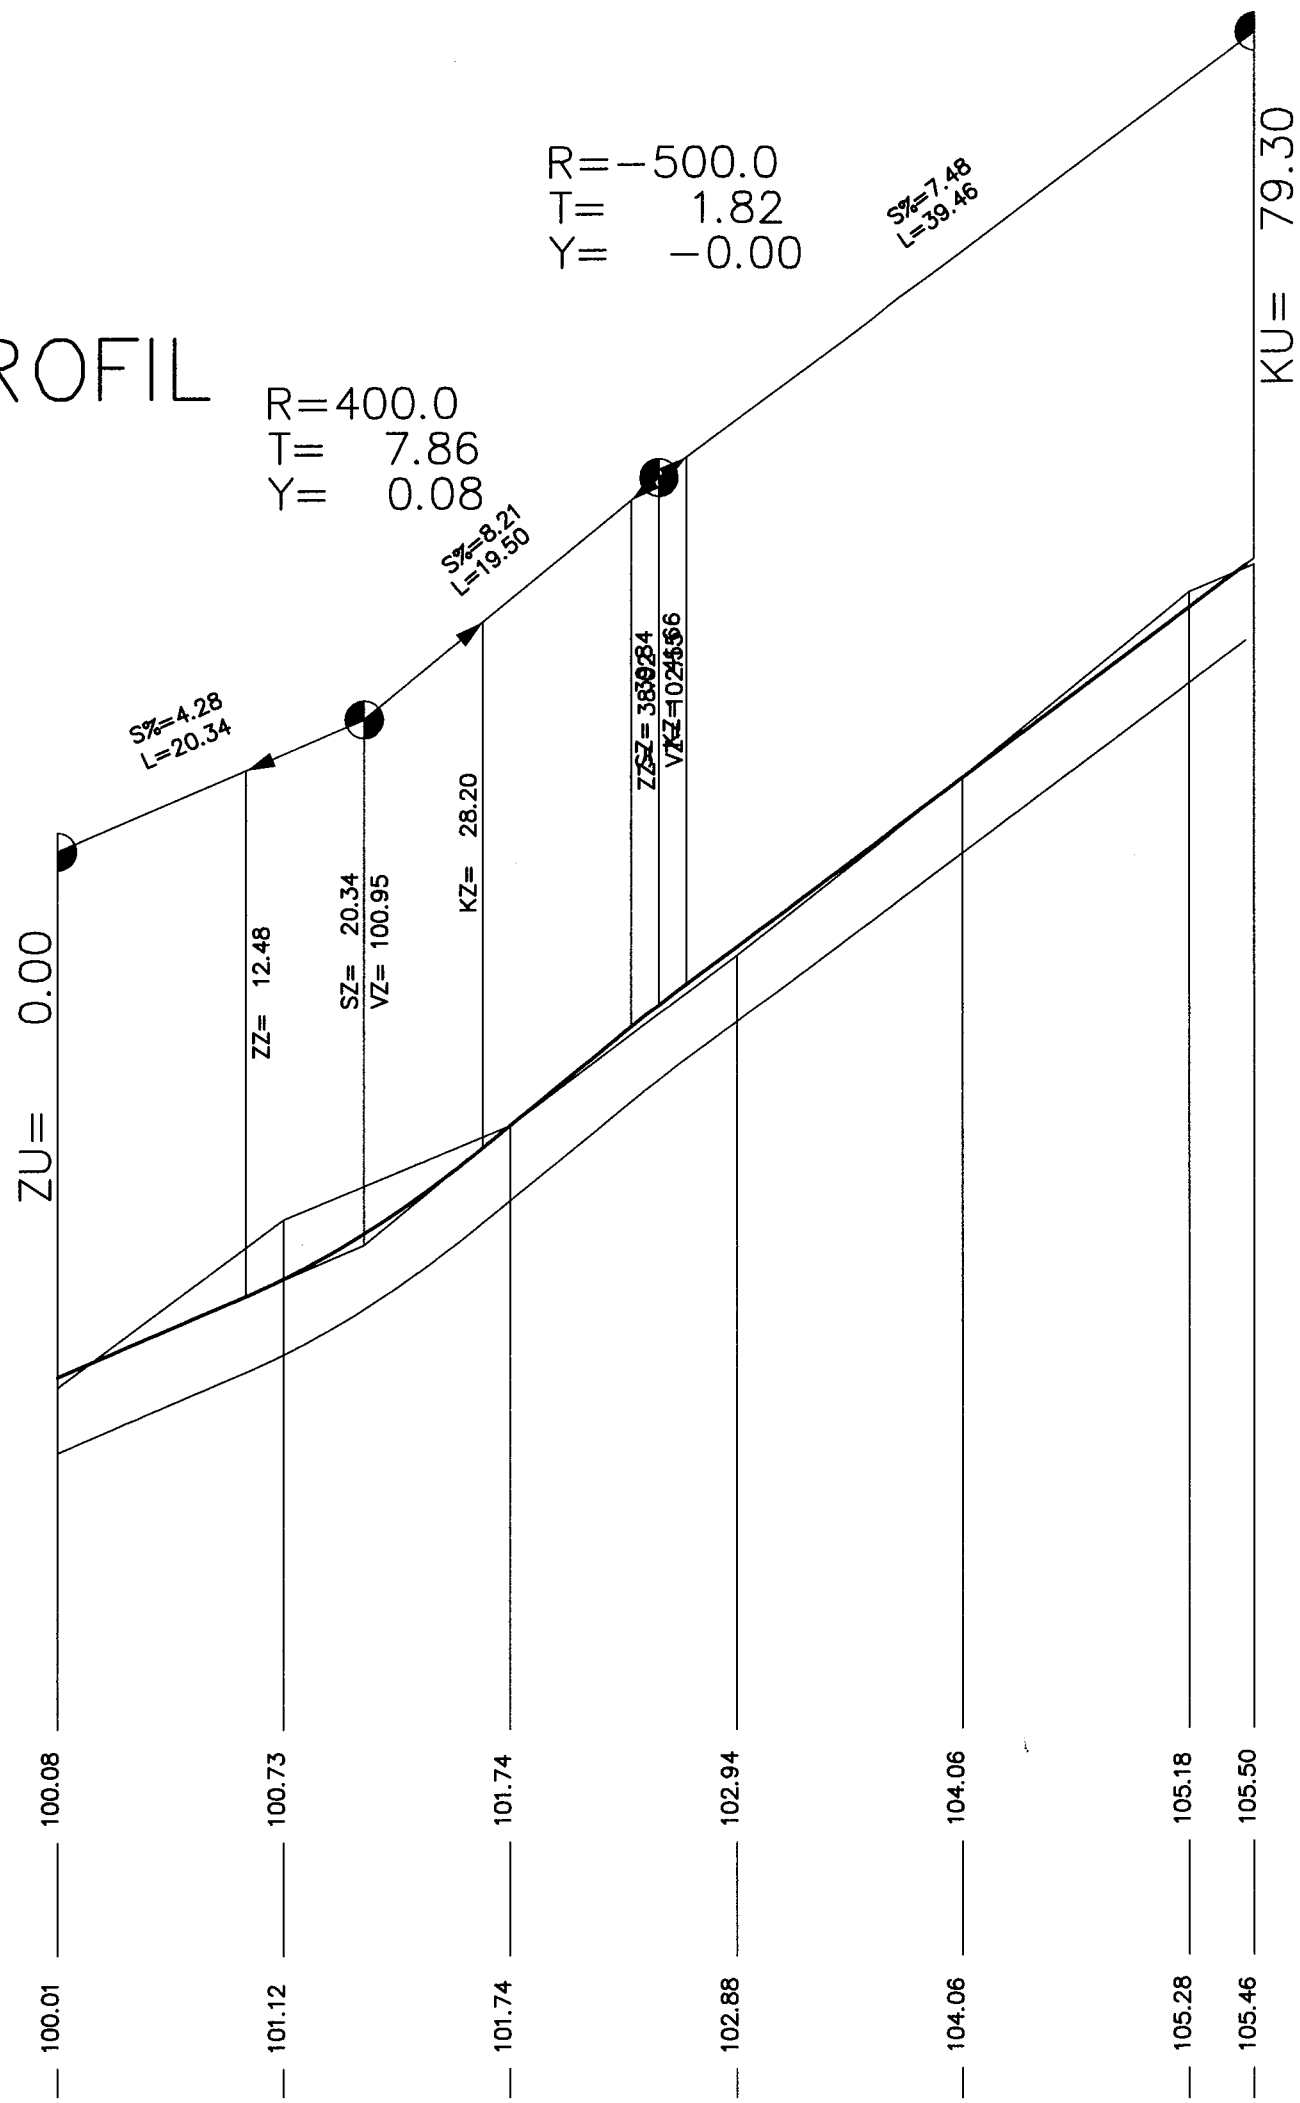

NIVELETA

KOTY NIVELETY


KOTY TERENU

SROVNAVACI ROVINA

STANICENI V KM

STANICENI PRIC. REZU

SMEROVE POMERY

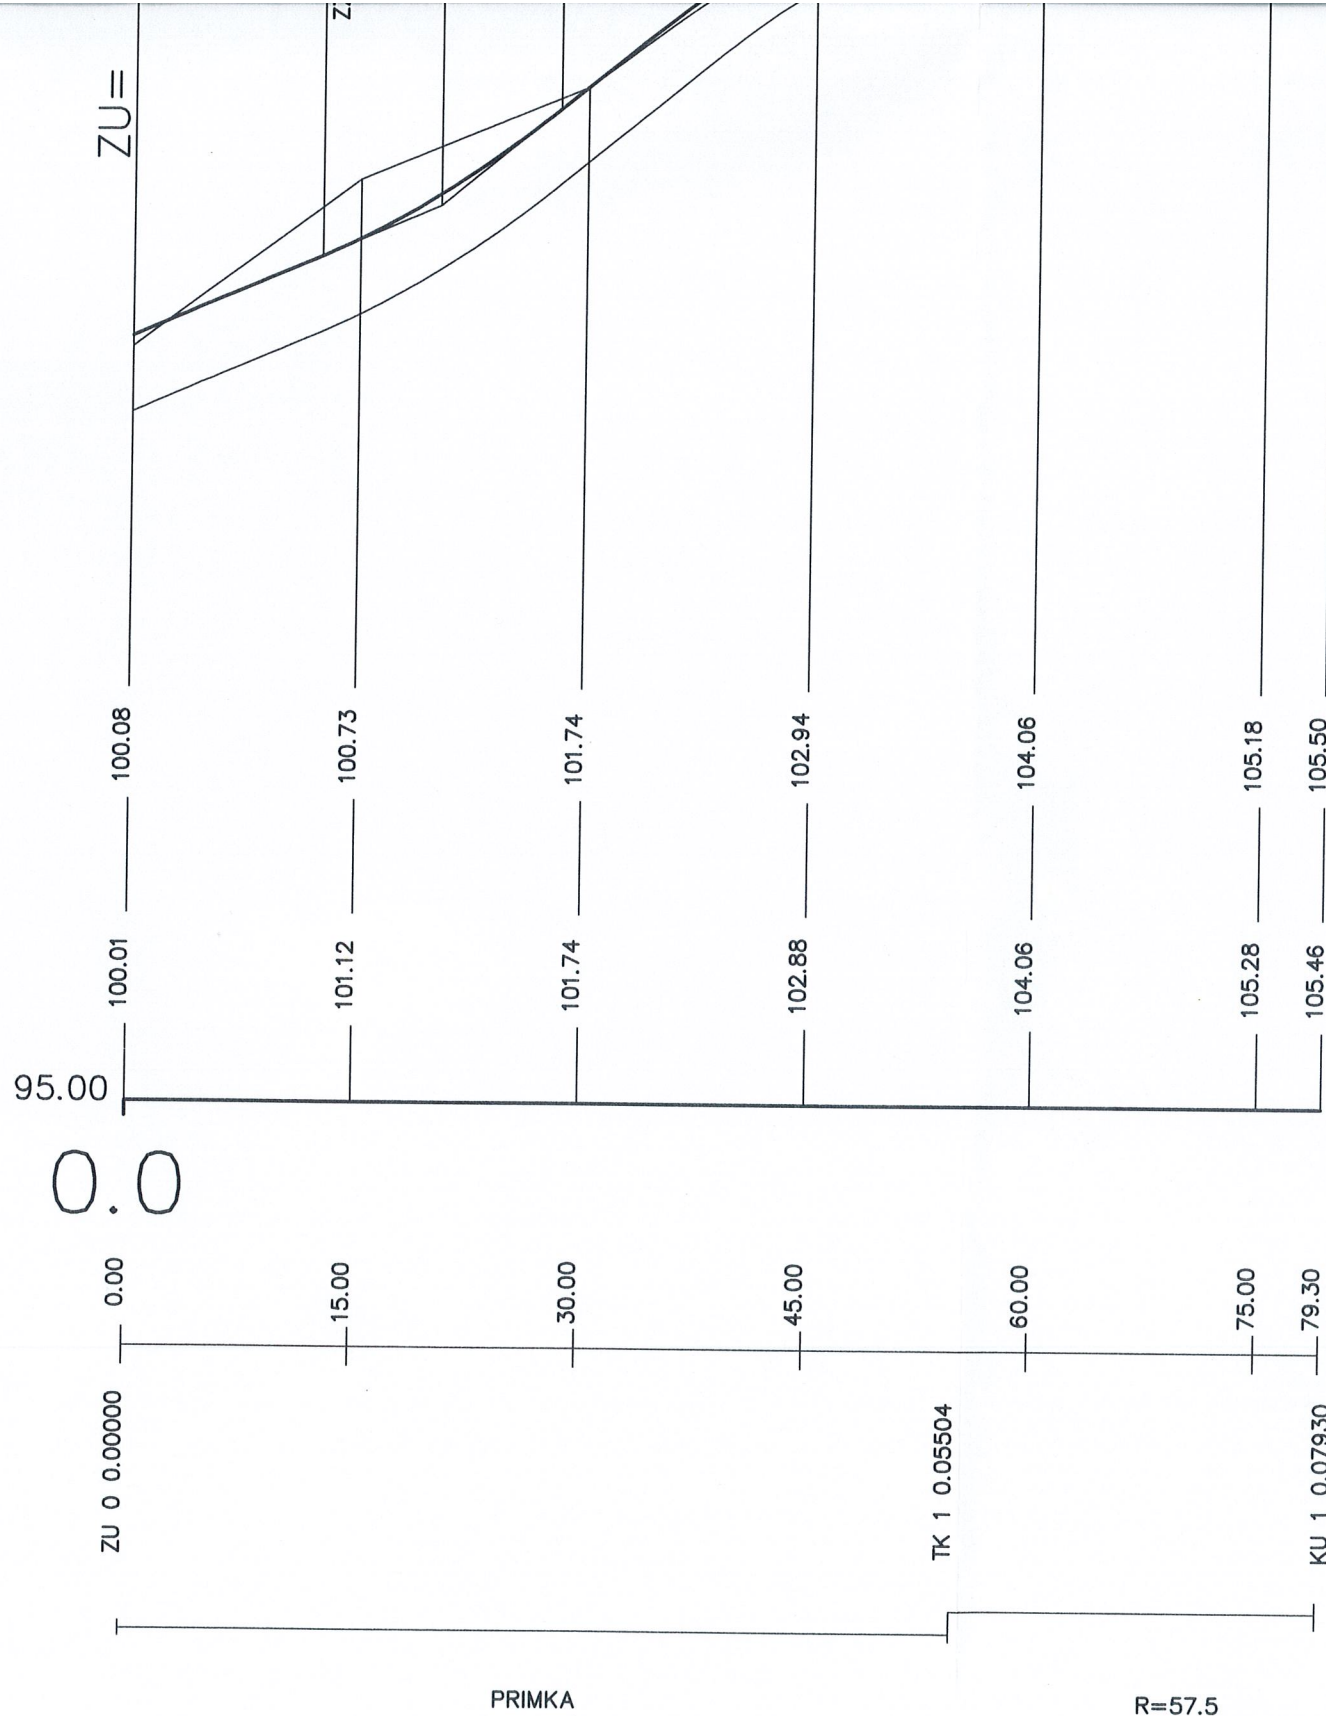

APC SILNICE s.r.o.
projektová a inženýrská společnost
Palackého tř. 12
612 00 Brno
tel/fax 05-41426058
DIČ 290-60705981



Akce:		CHODNÍK PODÉL SILNICE NAD KLÍNKEM IVANČICE Dokumentace pro územní řízení	
Investor: město Ivančice		Projektant: Ing. Rambousek	
Měřítko: 1:500/50		Výkres č. 4	
B. VÝKRESY		Zakázka číslo: 24006	
Datum: 01/2007		HIP: Ing. Rambousek	