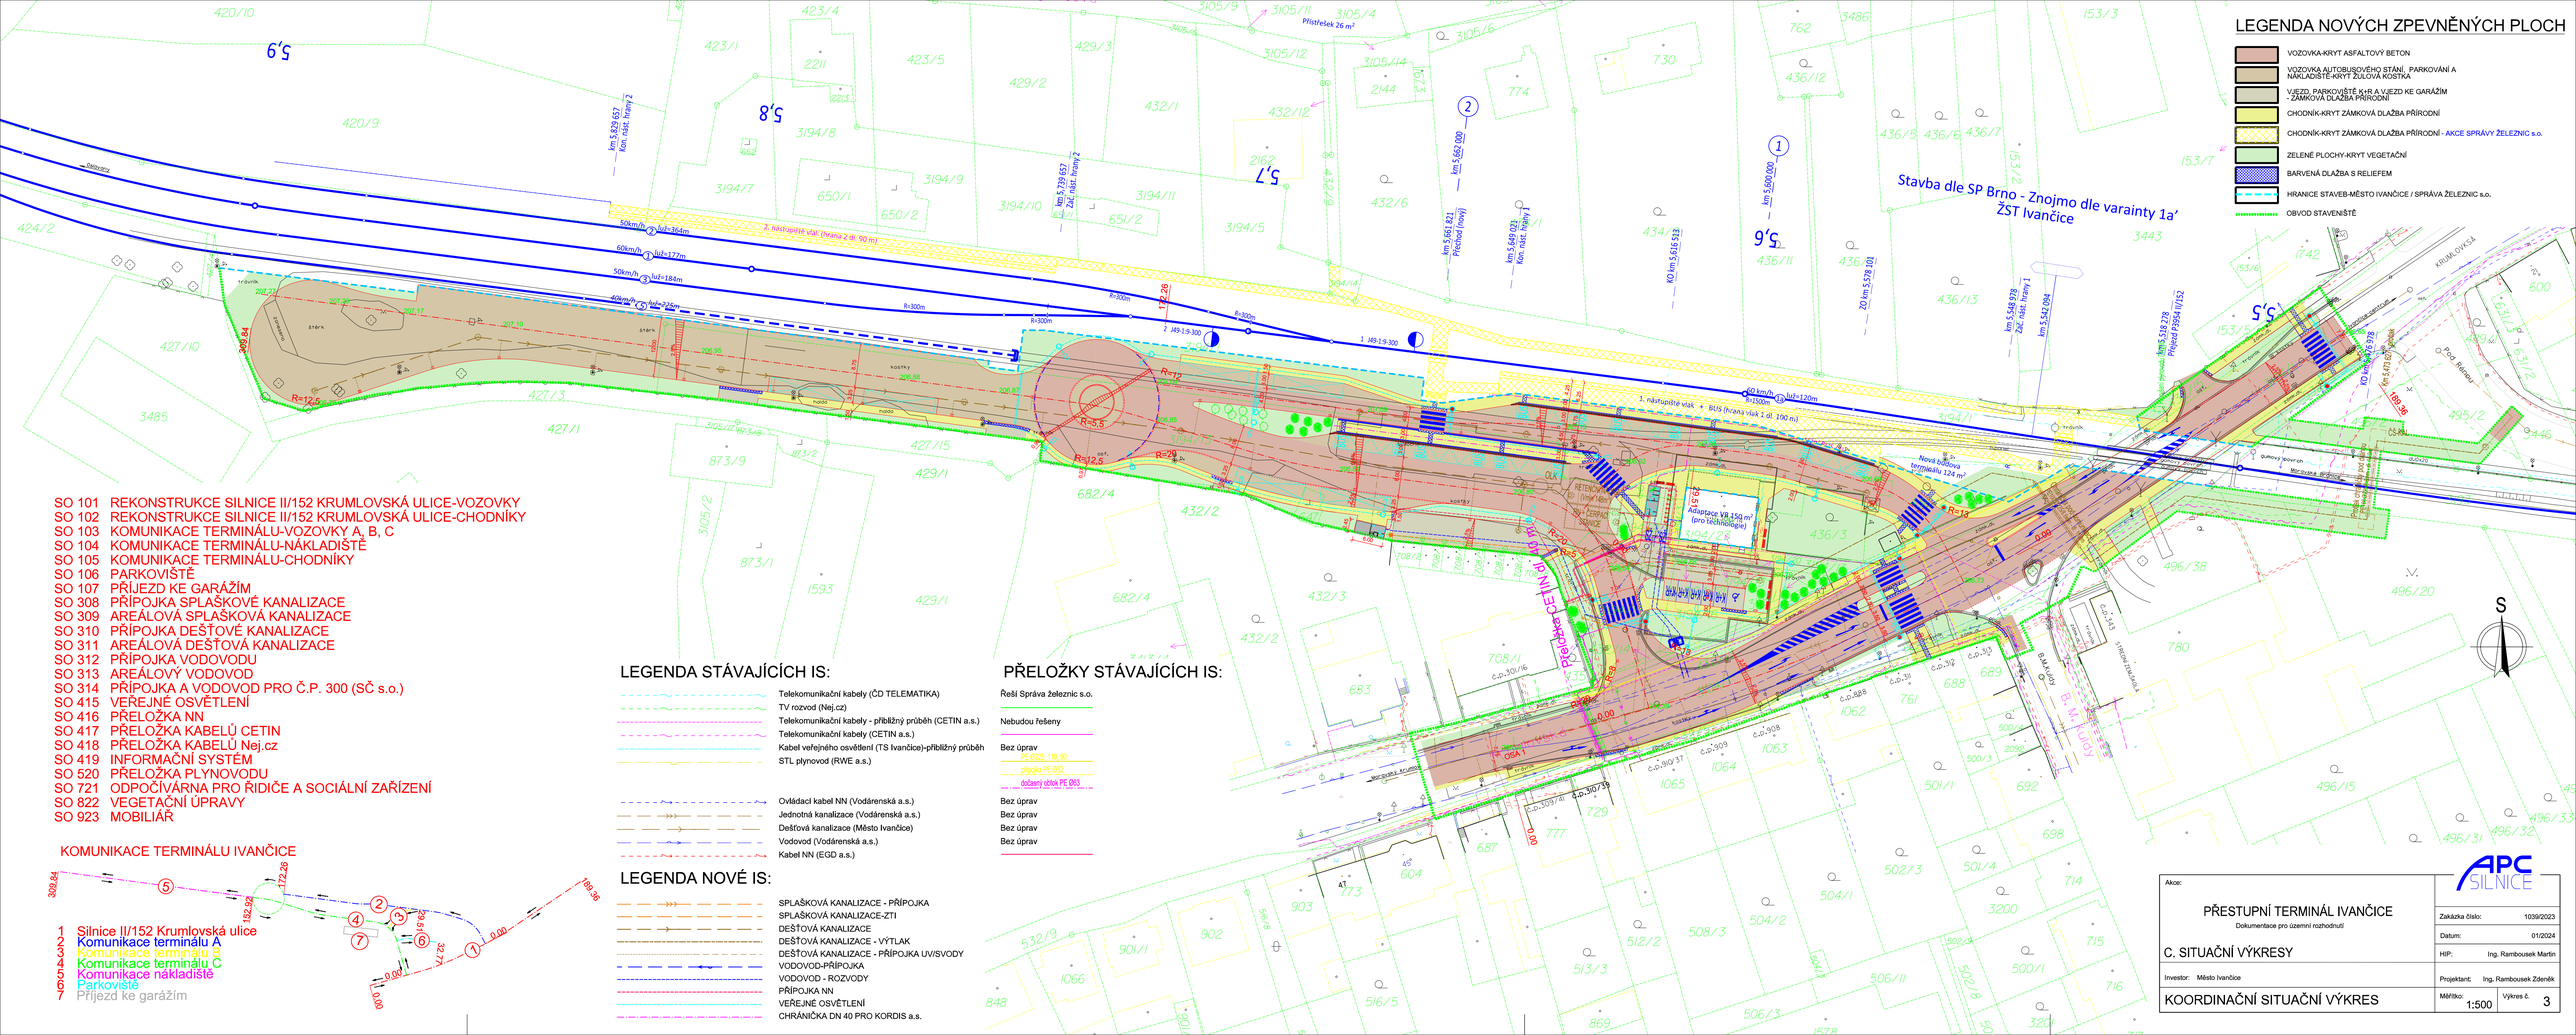
LEGENDA NOVÝCH ZPEVNĚNÝCH PLOCH
VOZOVKA-KRYT ASFALTOVÝ BETON
VOZOVKA AUTOBUSOVÉHO STÁNÍ, PARKOVÁNÍ A NÁKLADIŠTĚ-KRYT ŽULOVÁ KOSTKA
VJEZD, PARKOVIŠTĚ K+R A VJEZD KE GARÁŽÍM - ZÁMKOVÁ DLAŽBA PŘÍRODNÍ
CHODNÍK-KRYT ZÁMKOVÁ DLAŽBA PŘÍRODNÍ
CHODNÍK-KRYT ZÁMKOVÁ DLAŽBA PŘÍRODNÍ - AKCE SPRÁVY ŽELEZNIC s.o.
ZELENÉ PLOCHY-KRYT VEGETAČNÍ
BARVENÁ DLAŽBA S RELIEFEM
HRANICE STAVEB-MĚSTO IVANČICE / SPRÁVA ŽELEZNIC s.o.
OBVOD STAVENIŠTĚ
Stavba dle SP Brno - Znojmo dle varainty 1a'
ŽST Ivančice
SO 101 REKONSTRUKCE SILNICE II/152 KRUMLOVSKÁ ULICE-VOZOVKY
SO 102 REKONSTRUKCE SILNICE II/152 KRUMLOVSKÁ ULICE-CHODNÍKY
SO 103 KOMUNIKACE TERMINÁLU-VOZOVKY A, B, C
SO 104 KOMUNIKACE TERMINÁLU-NÁKLADIŠTĚ
SO 105 KOMUNIKACE TERMINÁLU-CHODNÍKY
SO 106 PARKOVIŠTĚ
SO 107 PŘÍJEZD KE GARÁŽÍM
SO 308 PŘÍPOJKA SPLAŠKOVÉ KANALIZACE
SO 309 AREÁLOVÁ SPLAŠKOVÁ KANALIZACE
SO 310 PŘÍPOJKA DEŠŤOVÉ KANALIZACE
SO 311 AREÁLOVÁ DEŠŤOVÁ KANALIZACE
SO 312 PŘÍPOJKA VODOVODU
SO 313 AREÁLOVÝ VODOVOD
SO 314 PŘÍPOJKA A VODOVOD PRO Č.P. 300 (SČ s.o.)
SO 415 VEŘEJNÉ OSVĚTLENÍ
SO 416 PŘELOŽKA NN
SO 417 PŘELOŽKA KABELŮ CETIN
SO 418 PŘELOŽKA KABELŮ Nej.cz
SO 419 INFORMAČNÍ SYSTÉM
SO 520 PŘELOŽKA PLYNOVODU
SO 721 ODPOČÍVÁRNA PRO ŘIDIČE A SOCIÁLNÍ ZAŘÍZENÍ
SO 822 VEGETAČNÍ ÚPRAVY
SO 923 MOBILIÁŘ
KOMUNIKACE TERMINÁLU IVANČICE
1 Silnice II/152 Krumlovská ulice
2 Komunikace terminálu A
3 Komunikace terminálu B
4 Komunikace terminálu C
5 Komunikace nákladiště
6 Parkoviště
7 Příjezd ke garážím
LEGENDA STÁVAJÍCÍCH IS:
Telekomunikační kabely (ČD TELEMATIKA)
TV rozvod (Nej.cz)
Telekomunikační kabely - přibližný průběh (CETIN a.s.)
Telekomunikační kabely (CETIN a.s.)
Kabel veřejného osvětlení (TS Ivančice)-přibližný průběh
STL plynovod (RWE a.s.)
Ovládací kabel NN (Vodárenská a.s.)
Jednotná kanalizace (Vodárenská a.s.)
Dešťová kanalizace (Město Ivančice)
Vodovod (Vodárenská a.s.)
Kabel NN (EGD a.s.)
LEGENDA NOVÉ IS:
SPLAŠKOVÁ KANALIZACE - PŘÍPOJKA
SPLAŠKOVÁ KANALIZACE-ZTI
DEŠŤOVÁ KANALIZACE
DEŠŤOVÁ KANALIZACE - VÝTLAK
DEŠŤOVÁ KANALIZACE - PŘÍPOJKA UV/SVODY
VODOVOD-PŘÍPOJKA
VODOVOD - ROZVODY
PŘÍPOJKA NN
VEŘEJNÉ OSVĚTLENÍ
CHRÁNIČKA DN 40 PRO KORDIS a.s.
PŘELOŽKY STÁVAJÍCÍCH IS:
Řeší Správa železnic s.o.
Nebudou řešeny
Bez úprav
PE 90/8,1 10,00
přípojka PE 63/2
dočasný obtok PE Ø63
Bez úprav
Bez úprav
Bez úprav
Bez úprav
Akce:
PŘESTUPNÍ TERMINÁL IVANČICE
Dokumentace pro územní rozhodnutí
C. SITUAČNÍ VÝKRESY
Investor: Město Ivančice
KOORDINAČNÍ SITUAČNÍ VÝKRES
APC SILNICE
Zakázka číslo: 1039/2023
Datum: 01/2024
HIP: Ing. Rambousek Martin
Projektant: Ing. Rambousek Zdeněk
Měřítko: 1:500
Výkres č. 3