


VÝKAZ DOSAVADNÍHO A NOVÉHO STAVU ÚDAJŮ KATASTRU NEMOVITOSTÍ												
Dosavadní stav				Nový stav								
Označení pozemku parc. číslem	Výměra parcely		Druh pozemku	Označení pozemku parc. číslem	Výměra parcely		Druh pozemku	Typ stavby	Způsob využití	Porovnání se stavem evidence právních vztahů		
	ha	m ²	Způsob využití		ha	m ²	Způsob využití	Způsob využití	Způsob využití	Díl přechází z pozemku označeného v katastru nemovitostí	Číslo listu vlastnictví	Označení dílu
214/1	1	25 85	ostat.pl. silnice	214/1	1	24 83	ostat.pl. silnice		0		2964	
2804/2	1	44 03	ostat.pl. dráha	2804/2		44 72	ostat.pl. dráha		0		294	
	1	69 88			1	69 55						

*1) Změna výměry podle §37 odst. 1 písm. d) vyhl. č. 357/2013 Sb. v platném znění

<div>GEOMETRICKÝ PLÁN pro</div> <div>opravu geometrického a polohového určení nemovitostí</div>	Geometrický plán ověřil autorizovaný zeměměřický inženýr:		Stejnopis ověřil autorizovaný zeměměřický inženýr:	
	Jméno, příjmení: Ing. Jaromír Věžník		Jméno, příjmení:	
	Číslo položky seznamu autorizovaných zeměměřických inženýrů: 1729		Číslo položky seznamu autorizovaných zeměměřických inženýrů:	
	Dne: 11.4.2025 Číslo: 45/2025		Dne: Číslo:	
	Náležitostmi a přesností odpovídá právním předpisům.		Tento stejnopis odpovídá geometrickému plánu v elektronické podobě uloženému v dokumentaci katastrálního úřadu.	
Vyhotovitel: Správa železnic, státní organizace Dlážděná 1003/7 110 00 Praha 1, IČ : 709 94 234	Katastrální úřad souhlasí s očíslováním parcel.		Ověření stejnopisu geometrického plánu v listinné podobě.	
Číslo plánu: 1567–36/2025				
Okres: Brno–venkov				
Obec: Ivančice				
Kat. území: Kounické Předměstí				
Mapový list: DKM				
Dosavadním vlastníkům pozemků byla poskytnuta možnost seznámit se v terénu s průběhem navrhovaných nových hranic, které byly označeny předepsaným způsobem:				

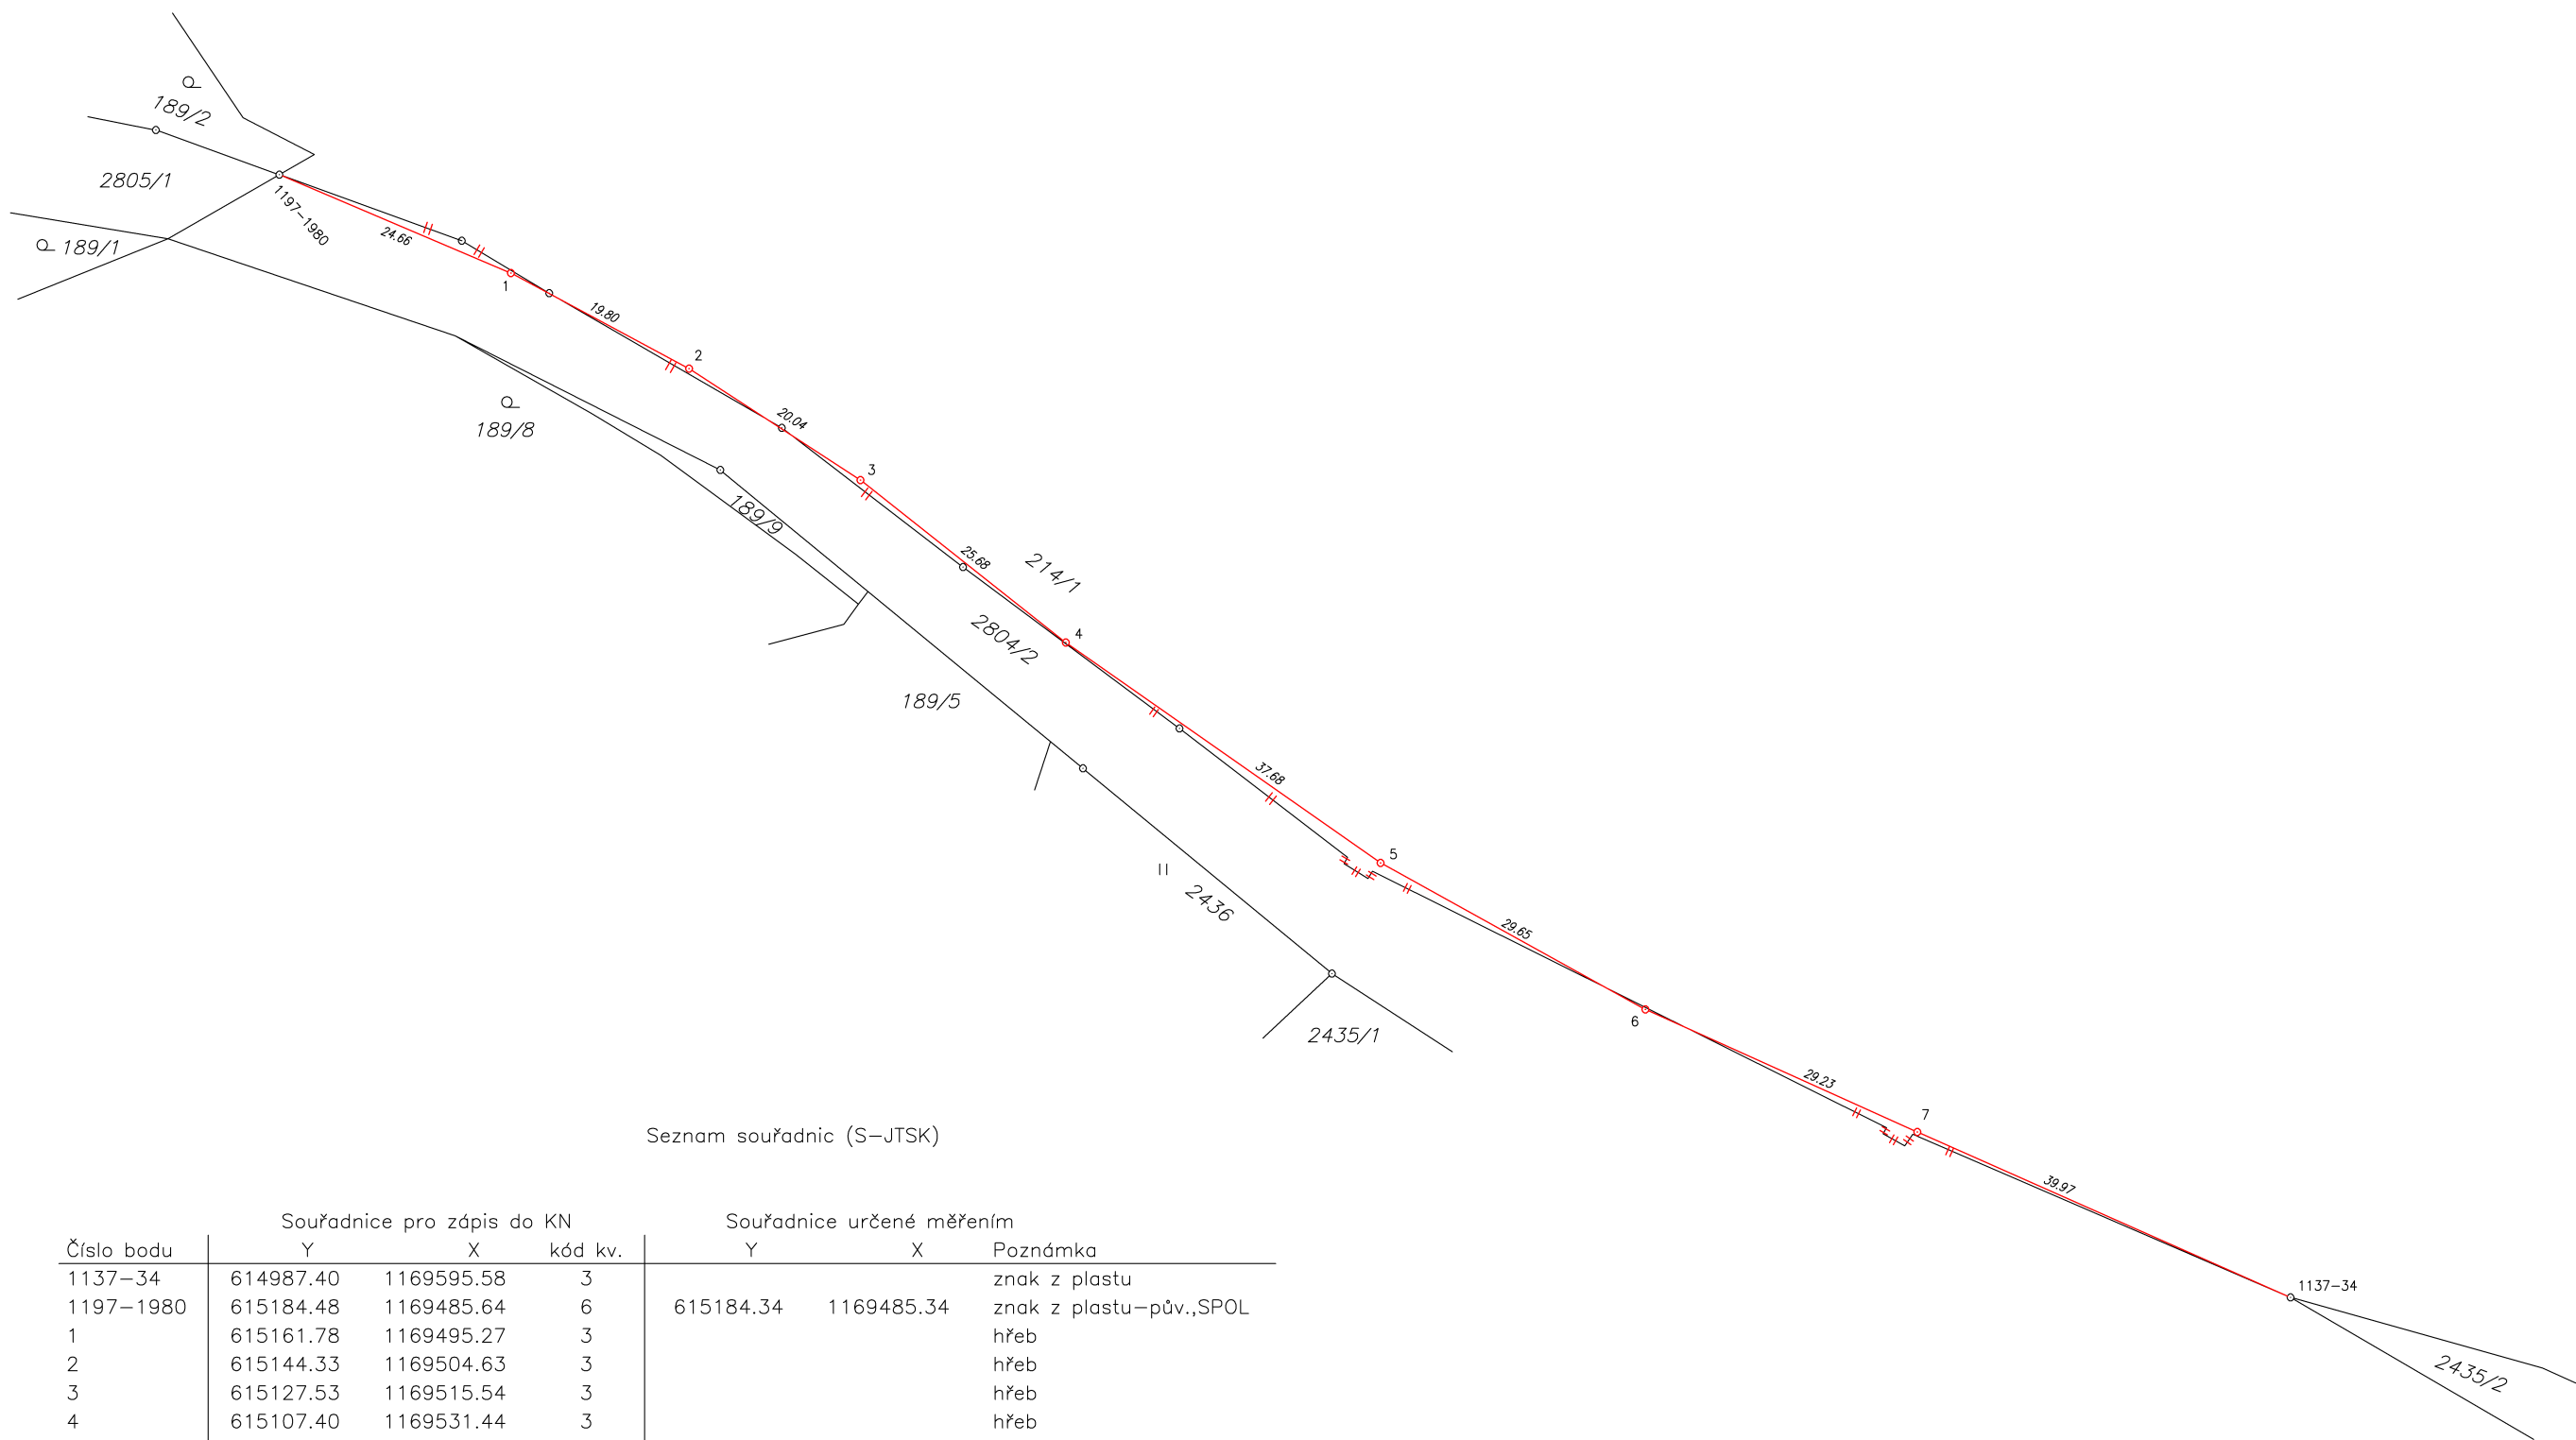

Souřadnice pro zápis do KN				Souřadnice určené měřením		
Číslo bodu	Y	X	kód kv.	Y	X	Poznámka
1137-34	614987.40	1169595.58	3			znak z plastu
1197-1980	615184.48	1169485.64	6	615184.34	1169485.34	znak z plastu-pův.,SPOL
1	615161.78	1169495.27	3			hřeb
2	615144.33	1169504.63	3			hřeb
3	615127.53	1169515.54	3			hřeb
4	615107.40	1169531.44	3			hřeb
5	615076.56	1169553.04	3			hřeb
6	615050.61	1169567.38	3			znak z plastu
7	615023.96	1169579.39	3			hřeb

Souřadnice bodů na dosavadní hranici pozemku určené měřením v terénu budou pro zápis do katastru nemovitostí upraveny podle dosavadního určení hranice lomovými body s kódem charakteristiky kvality souřadnic vyšším než 3. Důvodem je nerealizované zpřesnění této hranice, ke kterému je nutné doložit listinu prokazující shodu vlastníků na jejím průběhu [§ 50 odst. 1 písm. a) katastrálního zákona].