

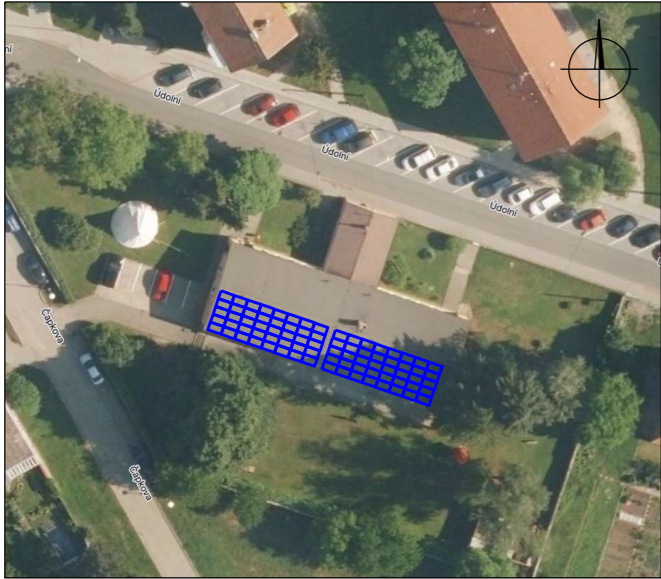
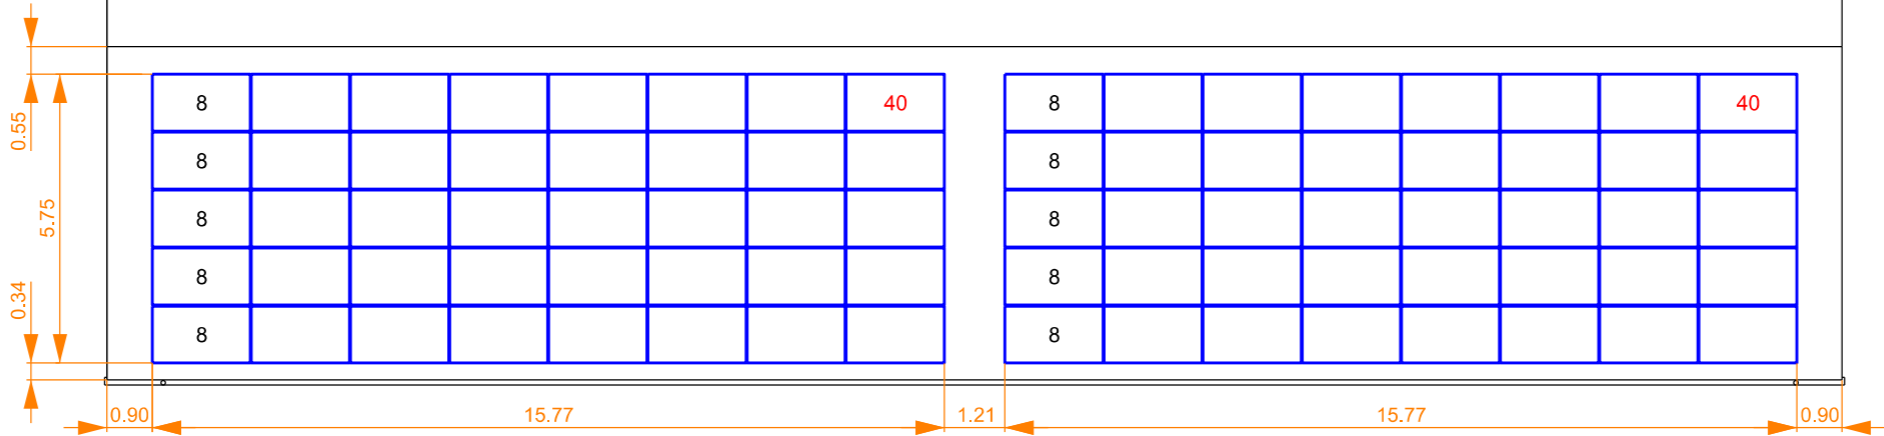


STOP FVE tlačítko v budově
u TOTAL STOP tlačítka

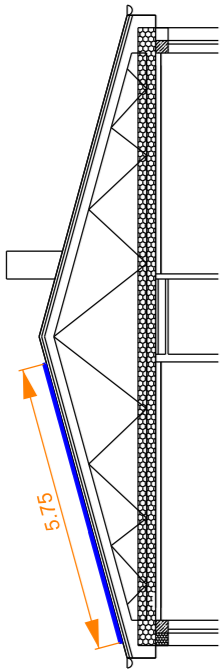

Legenda:

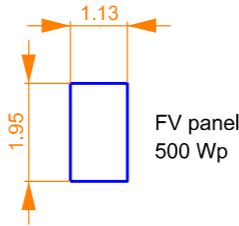

FV panel 500 Wp	konstrukce	Počet FV panelů [ks]	Konfigurace FVP	Celkový výkon [kW]
Střecha S1	kotvená do střechy	80	19 °JZ, sklon 15°	40,00
Projektoval:	Kontroloval:	Autorizovaný ing.	<div>PDEP s.r.o.</div> <div>Plynářenská 499/1, 602 00 Brno</div> <div>IČ: 17905541</div> <div>DIČ: CZ17905541</div>	
Bc. Huňová N.	Ing. Bernát J.	Ing. Lipovský V.		
	723 448 185			
Kraj: Jihomoravský		Obec: Blansko		<div>Datum</div> <div>12 / 2024</div>
Investor: Středisko volného času Blansko, příspěvková organizace, IČO: 43420656				<div>Zakázka č.</div> <div></div>
<div>Název projektu:</div> <div>STAVEBNÍ ÚPRAVY A NÁSTAVBA SVČ BLANSKO</div> <div>Stavební objekt: D.1.4e FVE</div>				<div>Stupeň PD</div> <div>RDS</div>
				<div>Souř.sys.</div> <div></div>
				<div>Formát</div> <div>A3</div>
Obsah výkresu: <div>Rozložení FV panelů</div>				<div>Měřítko</div> <div>1:150</div> <div>Číslo výkresu</div> <div>4.</div>