LEGENDA MÍSTNOSTÍ

ČÍSLO	NÁZEV	PLOCHA	POVRCH	STĚNY
301	SCHODIŠTĚ	16.430	KAMEN. DLAŽBA	SOKL. (100)
302	CHODBA	37.019	JEKOR	
303	PŮDA	14.553	BET. MAZANINA	
304	PŘEDSÍŇ	2.365	JEKOR	
305	KOUPELNA	3.335	KERAM. DLAŽBA	KERAM. OBKLAD (2100)
306	POKOJ	9.459	JEKOR	
307	PŘEDSÍŇ	2.460	JEKOR	
308	KOUPELNA	3.105	KERAM. DLAŽBA	KERAM. OBKLAD (2100)
309	POKOJ	9.316	JEKOR	
310	PŘEDSÍŇ	2.332	JEKOR	
311	KOUPELNA	3.178	KERAM. DLAŽBA	KERAM. OBKLAD (2100)
312	POKOJ	11.472	JEKOR	
313	POKOJ	13.879	JEKOR	
314	SPOLEČENSKÁ MÍSTNOST	74.660	JEKOR	
315	SPOLEČENSKÁ MÍSTNOST	79.685	JEKOR	
316	TELEVIZNÍ MÍSTNOST	29.577	JEKOR	
317	PŘEDSÍŇ	3.085	JEKOR	
318	KOUPELNA	3.103	KERAM. DLAŽBA	KERAM. OBKLAD (2100)
319	POKOJ	23.274	JEKOR	
320	PŘEDSÍŇ WC MUŽI	2.847	KERAM. DLAŽBA	KERAM. OBKLAD (1550)
321	WC MUŽI	1.575	KERAM. DLAŽBA	KERAM. OBKLAD (1550)
322	WC MUŽI	3.328	KERAM. DLAŽBA	KERAM. OBKLAD (1550)
323	PŘEDSÍŇ WC ŽENY	4.006	KERAM. DLAŽBA	KERAM. SOKL. (100)
324	WC ŽENY	7.095	KERAM. DLAŽBA	KERAM. OBKLAD (1550)
325	PŮDA	17.333	BET. MAZANINA	

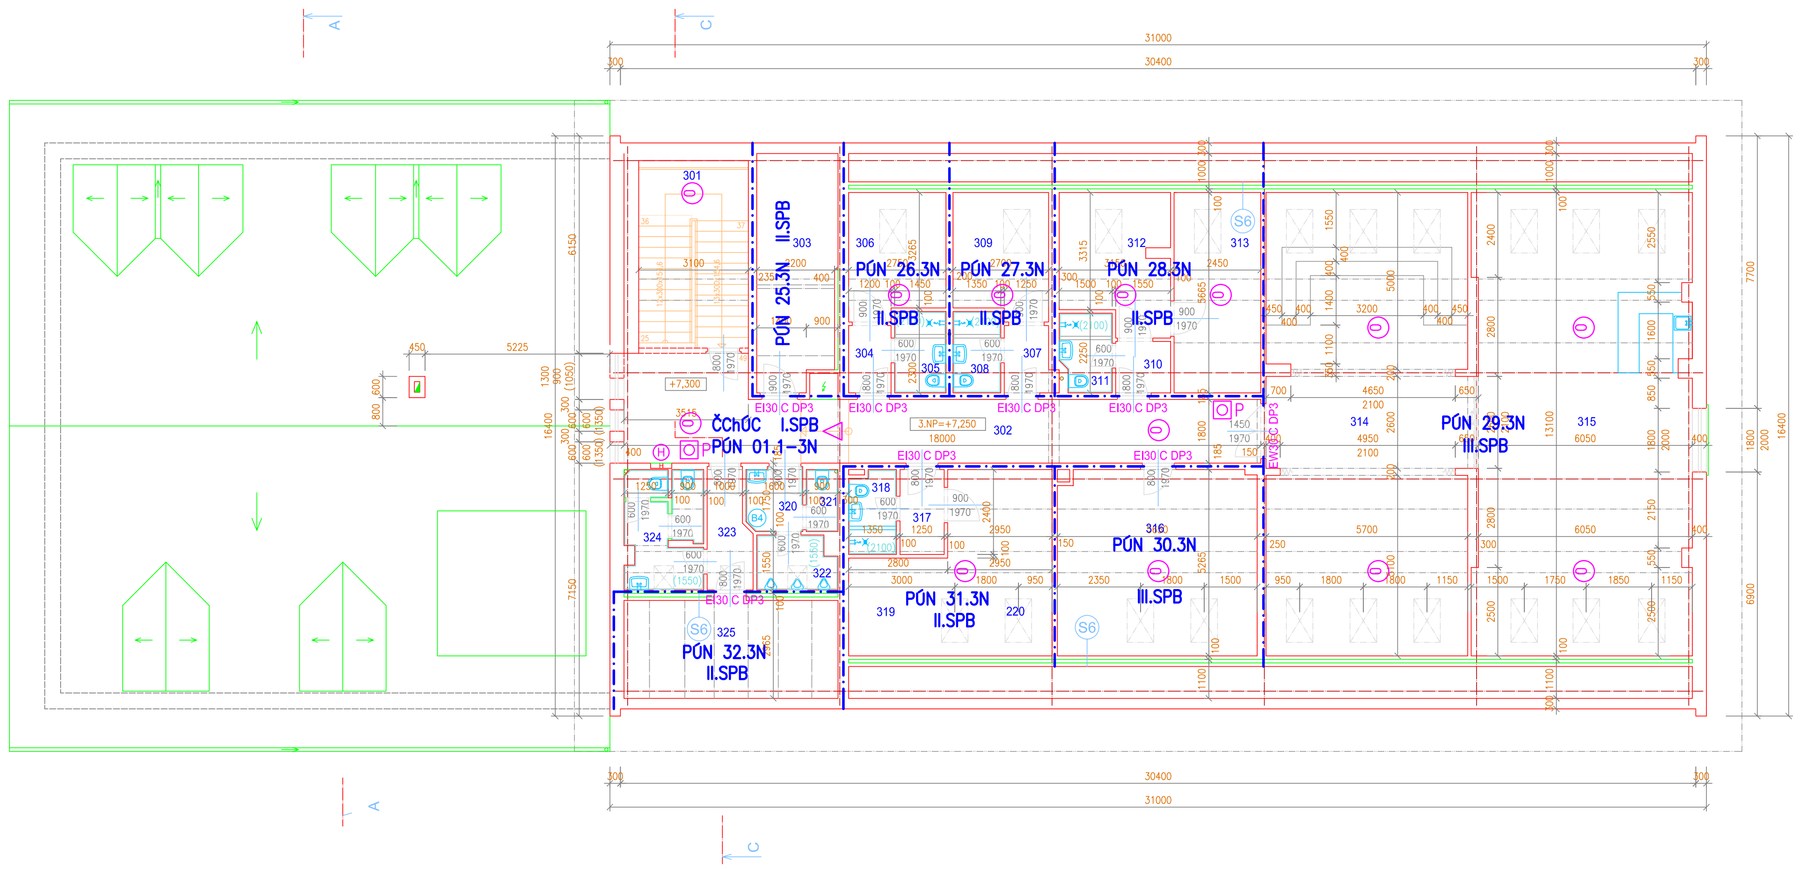

POŽÁRNÍ BEZPEČNOST – PŮDORYS 3.NADZEMNÍHO PODLAŽÍ

LEGENDA :

- SVISLÉ KONSTRUKCE REKREAČNÍHO OBJEKTU tp.253 – ZDIVO VŠEHO DRUHU ALTERN. DOPLNĚNÉ O ETICS
- DŘEVĚNÁ STŘEŠNÍ KONSTRUKCE REKREAČNÍHO OBJEKTU
- HRANICE JEDNOTLIVÝCH POŽÁRNÍCH ÚSEKŮ
- VÝSTUPY NEBO VSTUPY DO OBJEKTU – SAMOSTATNÉ ČÁSTI REKREAČNÍHO OBJEKTU
- VÝSTUPY NEBO VSTUPY DO DÍLČÍ ČÁSTI REKREAČNÍHO OBJEKTU – DÍLČÍHO PROSTORU
- STROPNÍ ČÍSLO AUTONOMNÍ DETEKCE A SIGNALIZACE POŽÁRU PŘIPOJENÉ PROSTŘEDNICTVÍM WIFI NA CENTRÁLNÍ JEDNOTKU ALT. PŘIPOJENÉ I PŘES ROZHRANÍ BLUETOOTH
- P TLAČÍTKO PRO AKTIVACI POŽÁRNÍHO POPLACHU – NÁSTĚNNÉ
- H NÁSTĚNNÝ POŽÁRNÍ HYDRANT TYPU C52, ALT TYPU D25 S HADICOVÝM SYSTÉMEM DL. 25,0 (ALT.30) M A PROUDNICÍ
- PÚN 25.3N OZNAČENÍ POŽÁRNÍHO ÚSEKU DLE ČSN 73 0802 A ČSN 73 0810
- EW30 C DP3 SPECIFIKACE POŽÁRNÍHO UZÁVĚRU – DLE ZÁSAD UVEDENÝCH V ČSN 73 0810

VYPRACOVAL : ING.ZDENĚK LAUBE	ZODP. PROJEKTANT : ING.ZDENĚK LAUBE	KRAJ–OBEC ; PARDUBICKÝ NEKOŘ, okr.ÚSTÍ NAD ORLICÍ	STAVEBNÍ ÚŘAD : LETOHRAD

INVESTOR: LUŽÁNKY–STŘEDISKO VOLNÉHO ČASU BRNO, LIDICKÁ 50, ČERNÁ POLE 658 12 BRNO, IČ 00401803

AKCE : STAVEBNÍ ÚPRAVY REKREAČNÍHO STŘEDISKA LORIEN NEKOŘ čp.253, katastr.úz. Nekoř, poz.parc. 664/1 okr. ÚSTÍ NAD ORLICÍ, Pardubický kraj

OBJEKT : SOUBOR OBJEKTŮ – REKREAČNÍ OBJEKT A a REKREAČNÍ OBJEKT B

VÝKRES : PBŘ – PŮDORYS 3.NADZEMNÍHO PODLAŽÍ +7,300

ING.ZDENĚK LAUBE–ENPRO
PROJEKČNÍ A INŽENÝRSKÁ KANCELÁŘ
ul. ANATOLA PROVAZNÍKA čp.526
TEL.:+420(602)790636 enpro@en.cz
516 01 RYCHNOV NAD KNĚŽNOU

STUPEŇ : PROJEKT PRO STAVEBNÍ ŘÍZENÍ	DATUM : DUBEN 2021
Č.ZAK. :	HESLO : / VERZE ZMĚNY 1.a
MĚŘÍTKO : 1 : 100	PŘÍLOHA : D.2.03