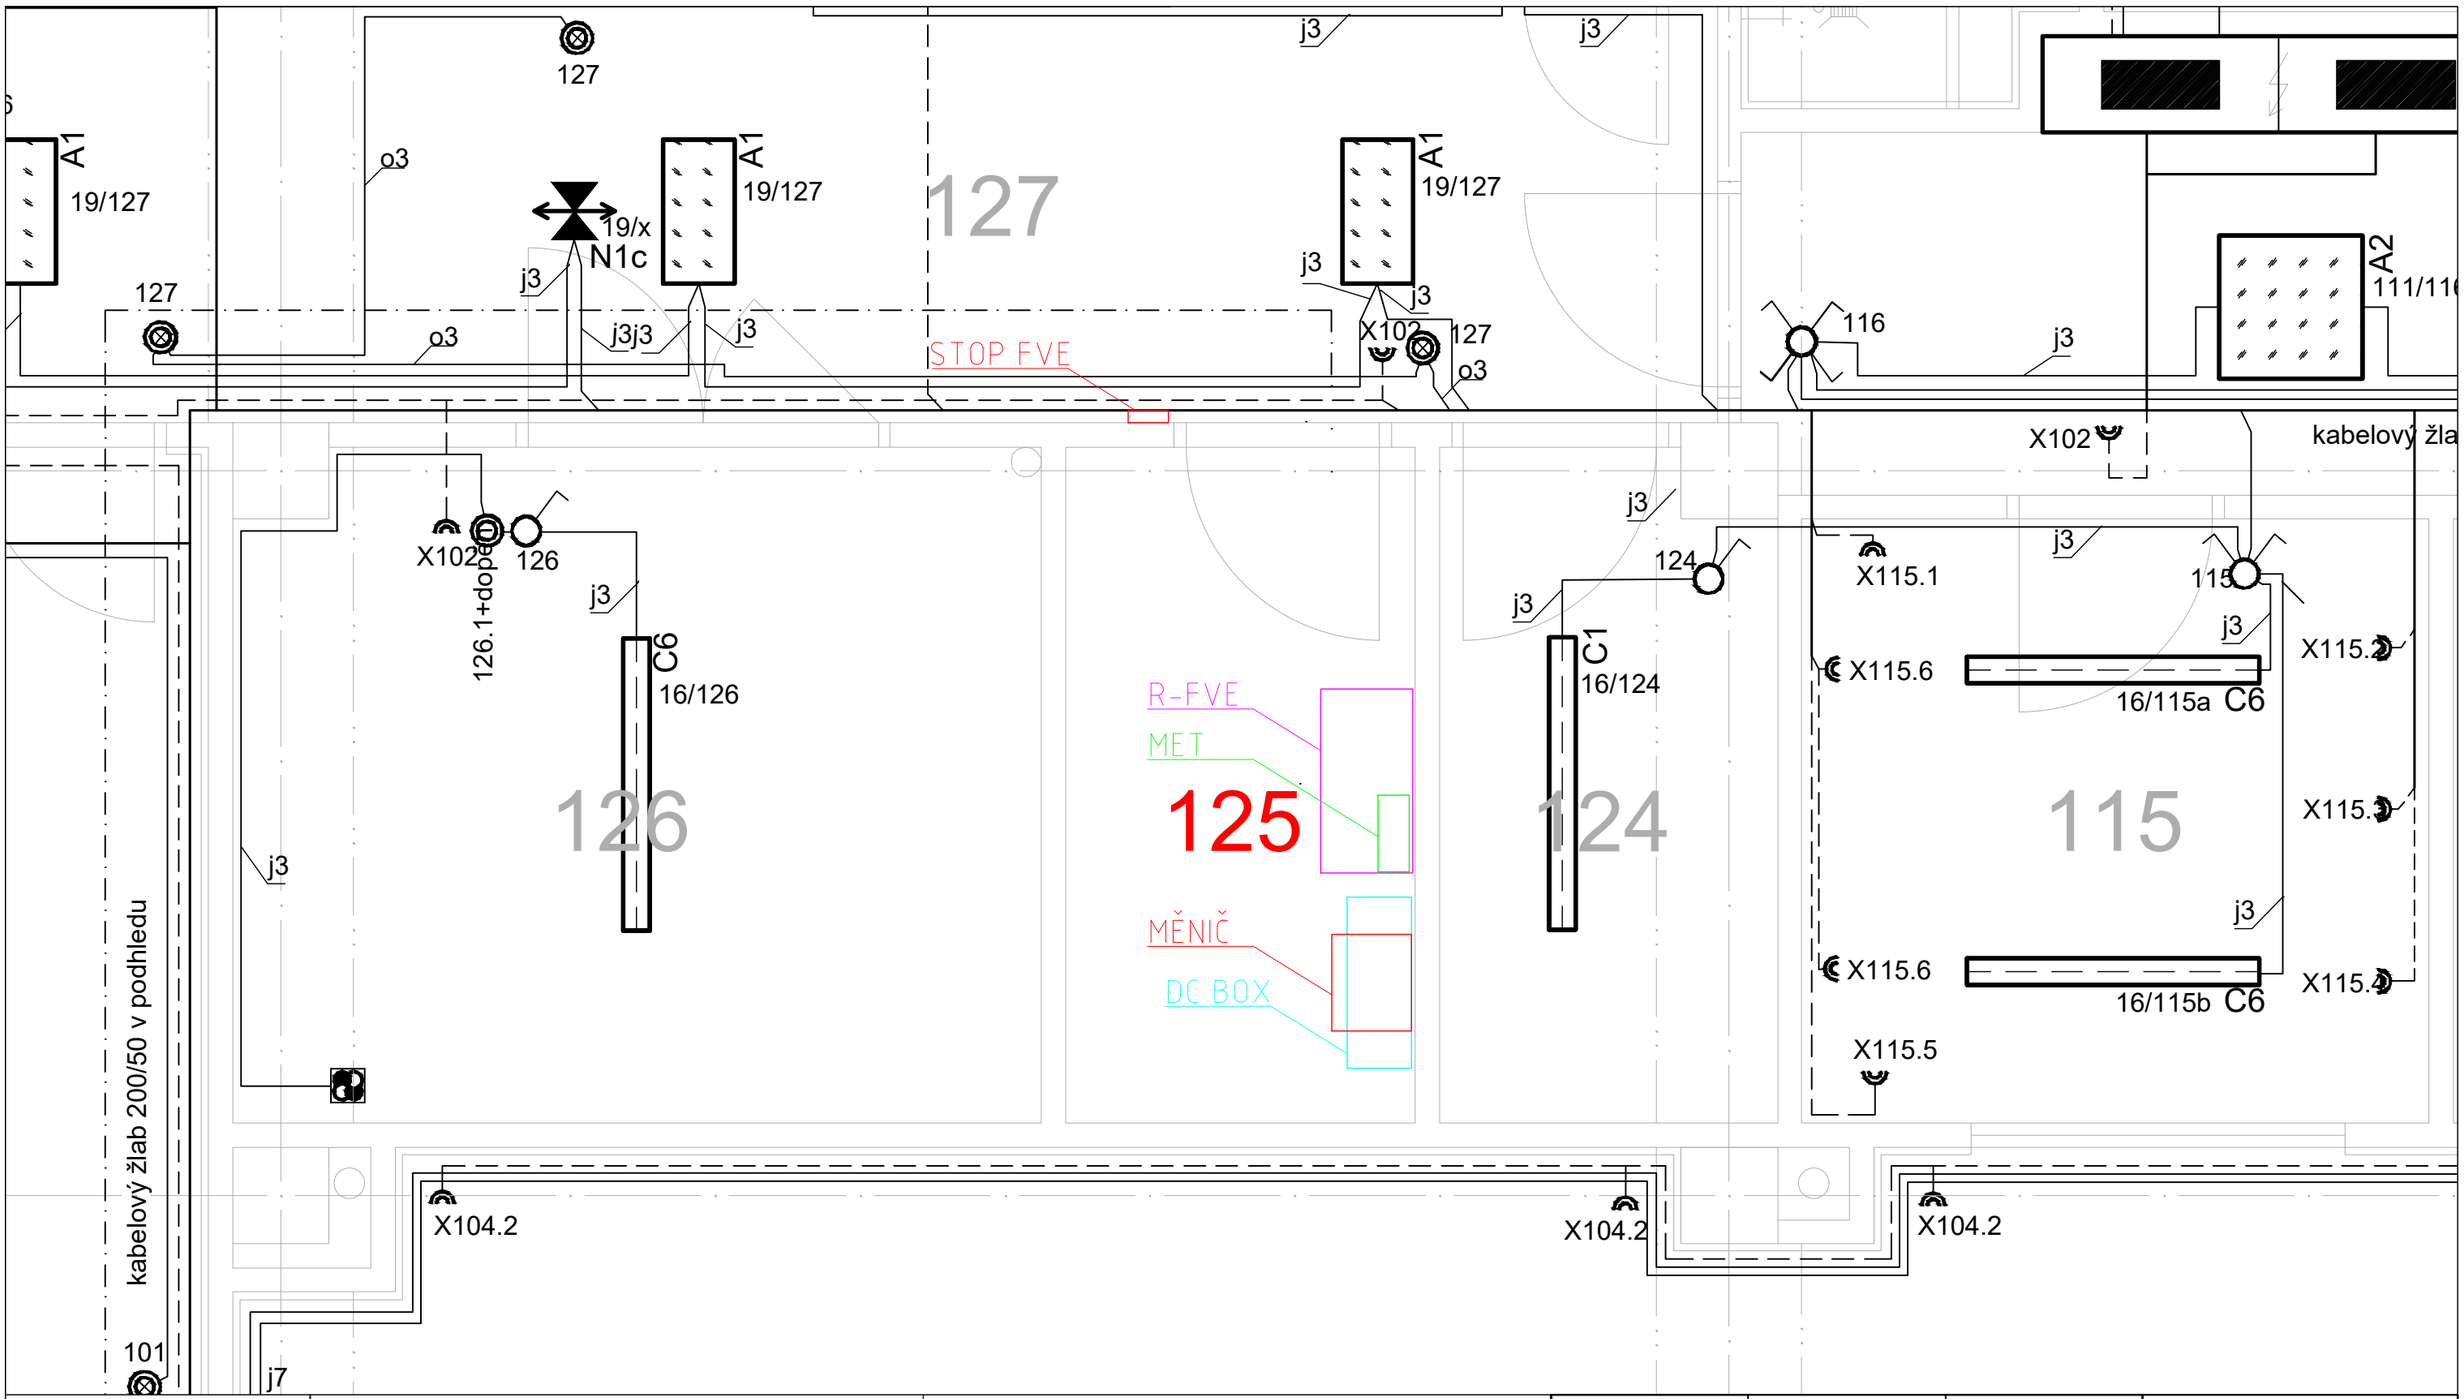

FOTOVOLTAICKÝ PANEL
o výkonu 450Wp

typ	monokrystalický
rozměry	1762 x 1134 x 30mm
váha	21,0kg
max.výkon	450Wp
max.napětí	52,9V
jm.napětí	44,6V
max.proud	10,74A
jm.proud	10,09A
účinnost:	22,5%

POČET FV PANELŮ:	- 44
TYP FV PANELŮ:	- Monokrystalický panel o výkonu 450Wp
INSTALOVANÝ VÝKON:	- 19,8kWp
MĚNIČ NAPĚTÍ:	- Ongridový měnič o výkonu 25kVA
VÝKON MĚNIČE:	- 25kVA

ROZVODNÁ SOUSTAVA:	- 3/PEN AC400/230 50Hz, TN - C - S - 2 DC 90-1000V, IT
OCHRANA PŘED NEB. DOTYKEM:	- AUTOMATICKÝM ODPOJENÍM OD ZDROJE - ČSN 33 2000-4-41 ed. 2
VNĚJŠÍ VLIVY DLE ČSN 33 2000-5-51:	- NORMÁLNÍ (VNITŘNÍ PROSTORY) - AB8, AD3 (VENKOVNÍ PROSTORY)

VED. PROJEKTANT	VYPRACOVAL	KONTROLOVAL
ING. RADEK VAŠÍČEK	MATĚJ INDRUCH	ING. RADEK VAŠÍČEK

MÍSTO AKCE: **Nekoř 253, 561 63 Nekoř, p.č. st.664/1**

INVESTOR: **Středisko volného času Brno, příspěvková organozace**

AKCE:
FVE RS Lorien, Nekoř
o instalovaném výkonu 19,8kWp

NÁZEV:
Půdorys uložení technologie a kabel. vedení

HORA ENERGY, s.r.o.
Měšťanská 2478/13
695 01 HODONÍN
IČ: 24814962
DIČ: CZ24814962

Č. ZAKÁZKY	246
ÚČEL	DPPS
DATUM	11-2024
REVIZE	0
FORMÁT	A3
MĚŘÍTKO	1:20
VÝKRES Č.	D.1.4.2.3.1