



# STAVEBNÍ ÚPRAVY RS LORIEN, NEKOŘ 253

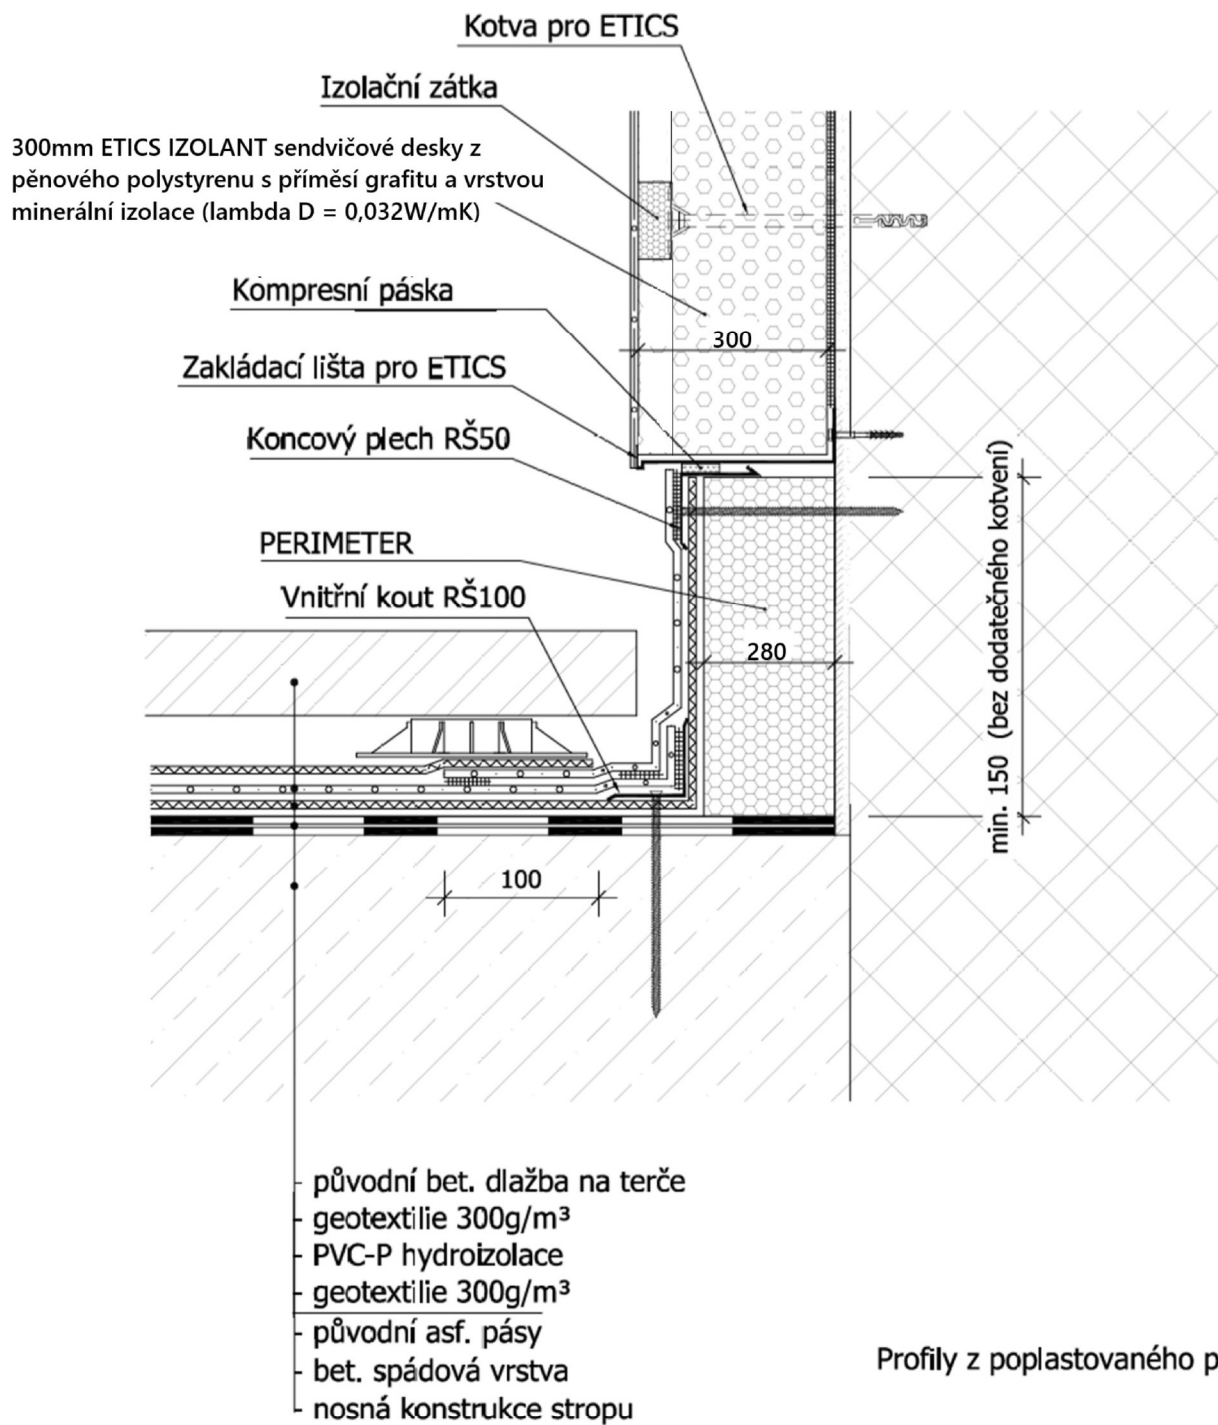

Profily z poplastovaného plechu

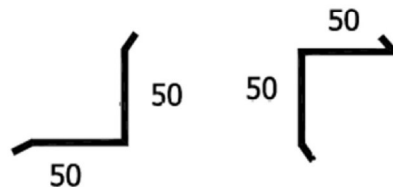

MĚŘÍTKO

1:5

DETAIL STYKU ETICS S PODLAHOU  
BALKONU / TERASY

ČÍSLO VÝKRESU

D15