


STAVEBNÍ ÚPRAVY RS LORIEN, NEKOŘ 253

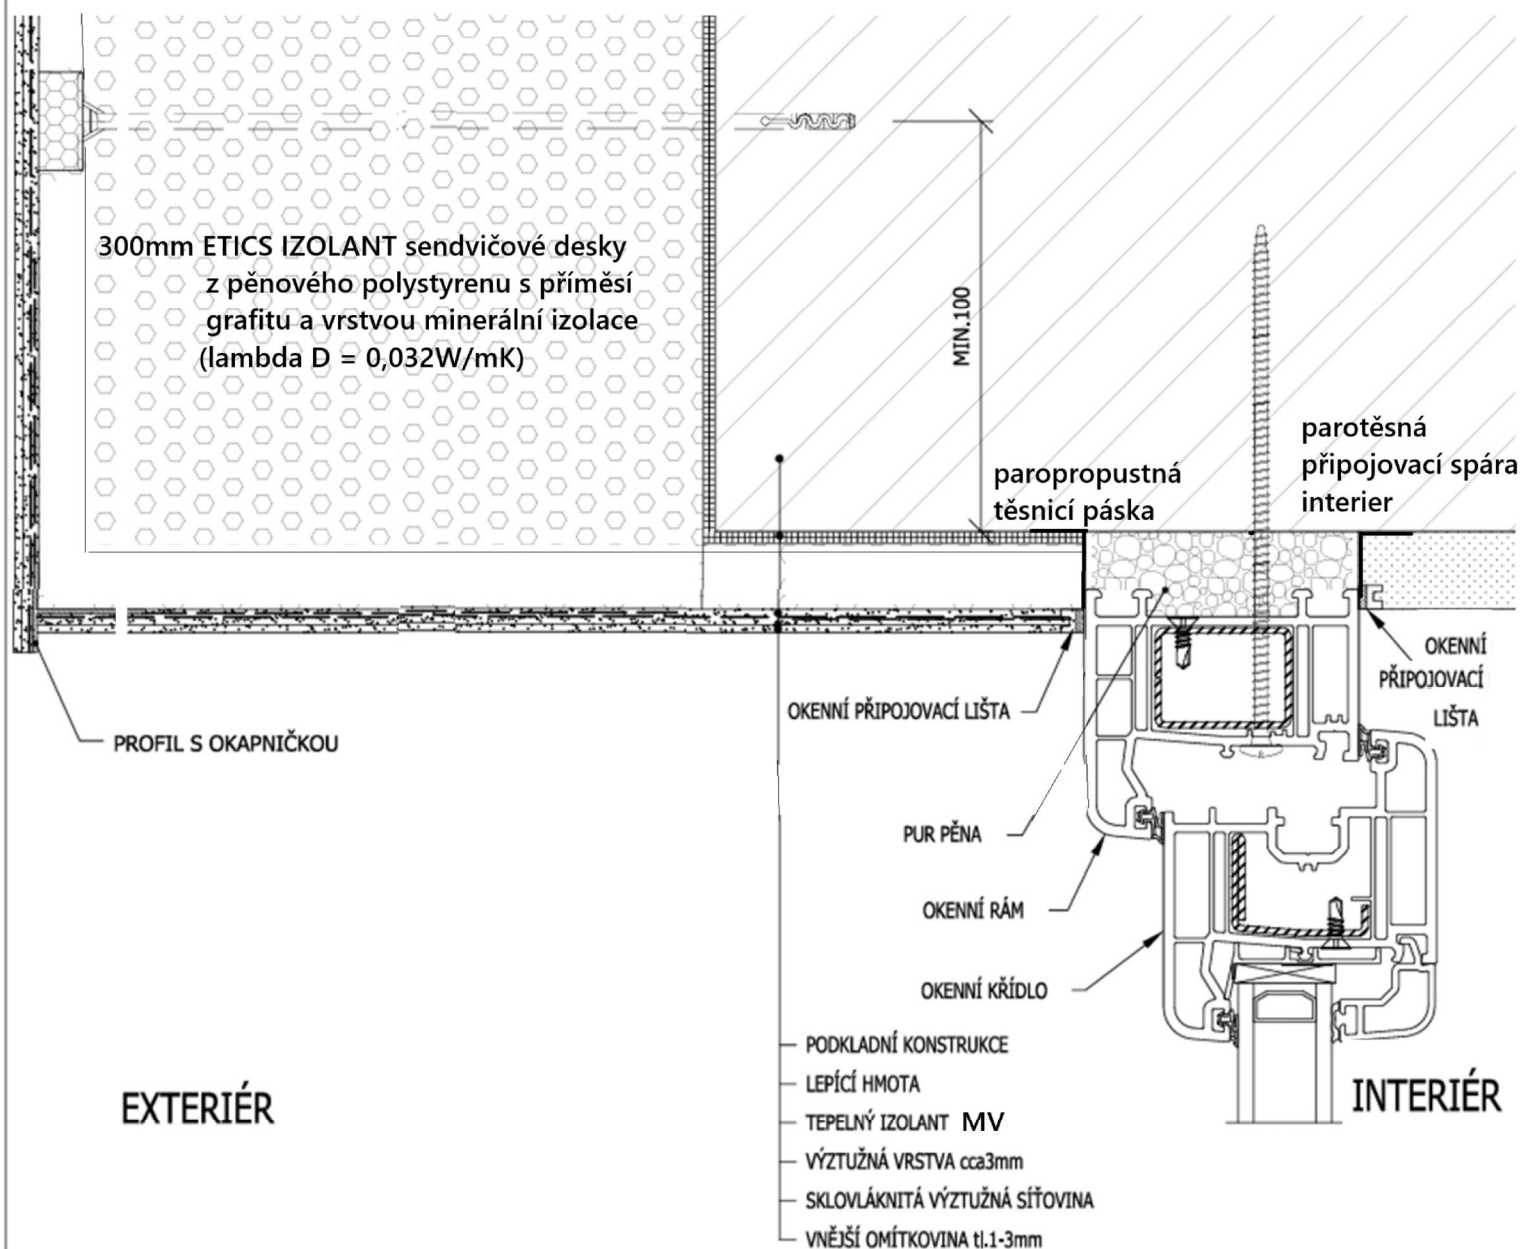

požadavek montáž výplní otvorů dle ČSN 74 0677 vč. ošetření připojovací spáry

MĚŘITKO

1:2

ŘEŠENÍ ETICS
V NADPRAŽÍ PŮVODNÍCH OTVORŮ

ČÍS. VÝKR.

D19