


STAVEBNÍ ÚPRAVY RS LORIEN, NEKOŘ 253

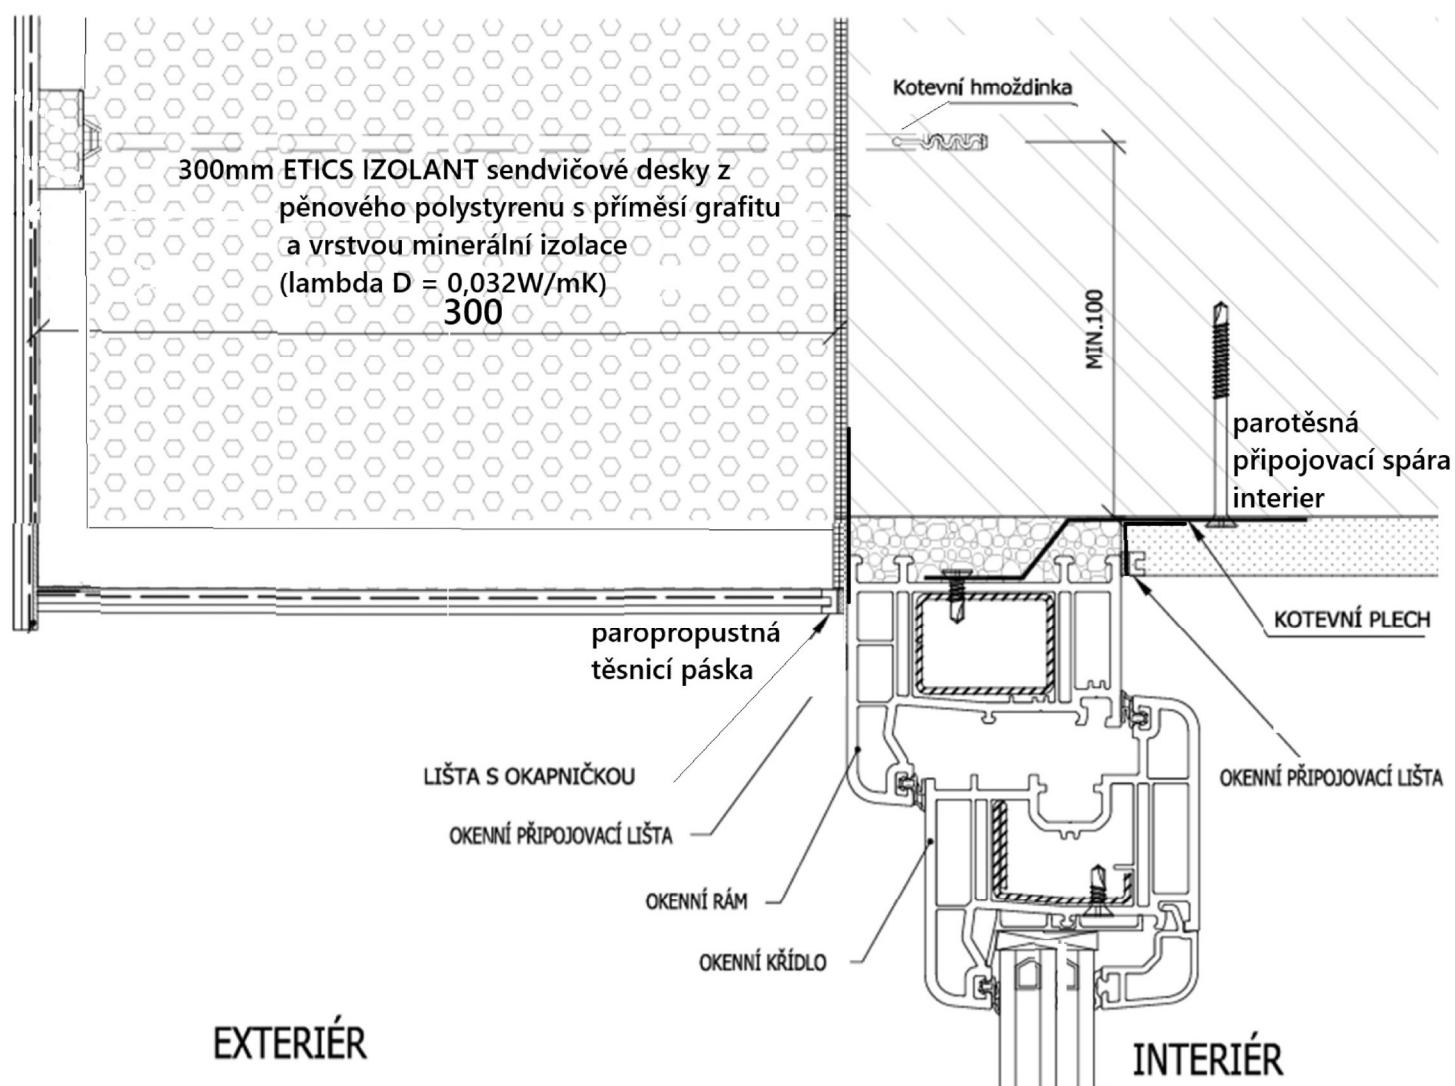

požadavek montáž výplní otvorů dle ČSN 74 0677 vč. ošetření připojovací spáry

MĚŘÍTKO

1:2

NAPOJENÍ NADPRAŽÍ ETICS
NA VÝPLŇ NOVÝCH OTVORŮ

ČÍS. VÝKR.

D21