




ŘEZ A-A

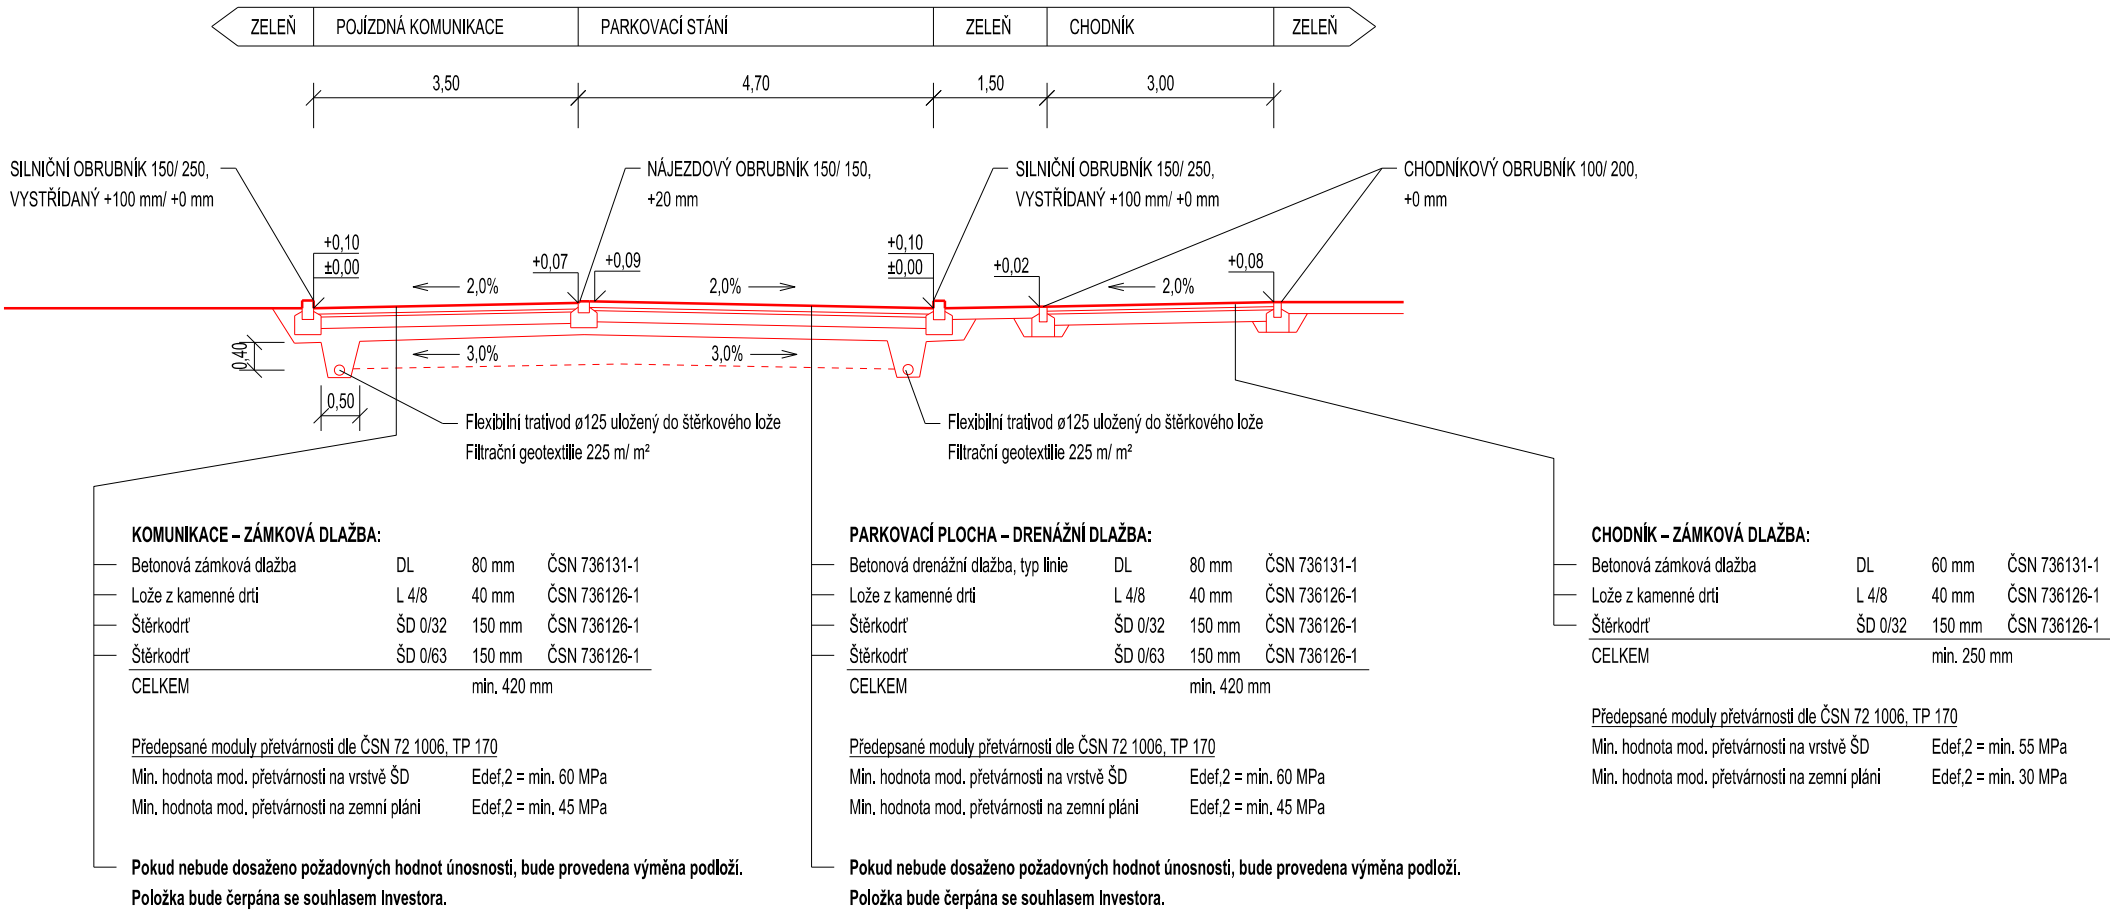

ŘEZ C-C

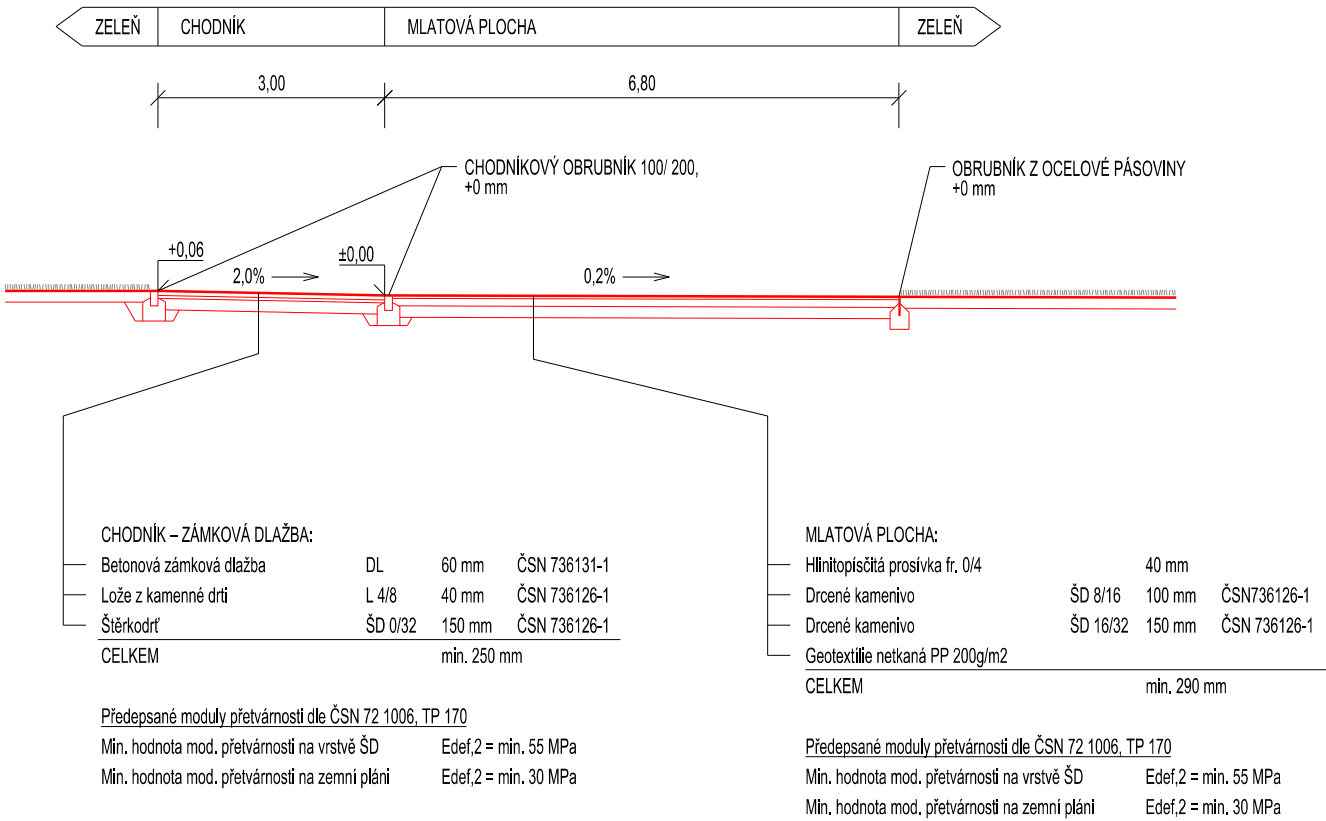

ŘEZ B-B

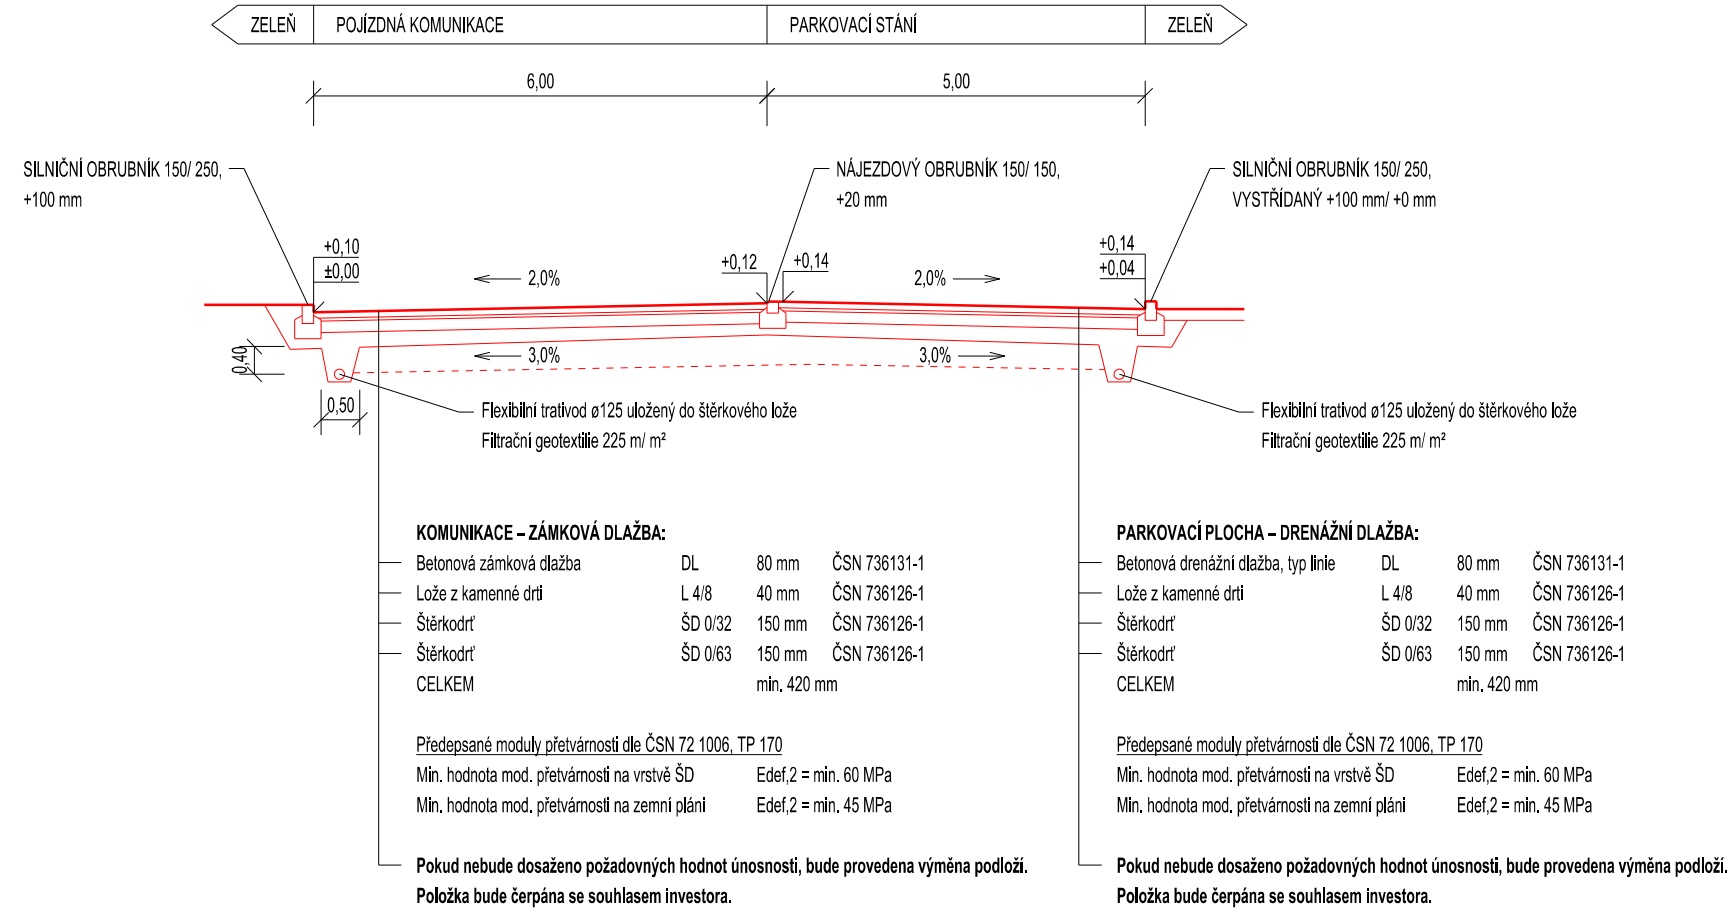

autor koncepce: LANDSCAPE ARCHITECTURE, s.r.o., U Školy 129, 696 21 Josefov, IČ: 10838741  
autor: PROAM ARCHITEKTI s.r.o., IČ: 090 19 146 / RYBNÍČEK 1, 602 00 BRNO / www.proam.cz  
zodpovědný projektant: Ing. arch. David Šrom, ČKA 03 845 vypracovala: Ing. arch. Hana Kynčlová  
alce: OBNOVA VENKOVNÍHO PROSTORU U IŠ HODONÍN POŠKOZENÉHO TORNÁDEM  
objednatel: Integrovaná střední škola Hodonín, příspě.org., Lipová alej 3756/21, 695 03 Hodonín  
stavební objekt:  
část:  
název výkresu: VZOROVÉ PŘÍČNÉ ŘEZY  
měřítko: 1:100  
výkres č.: 08