



M 1:20 000

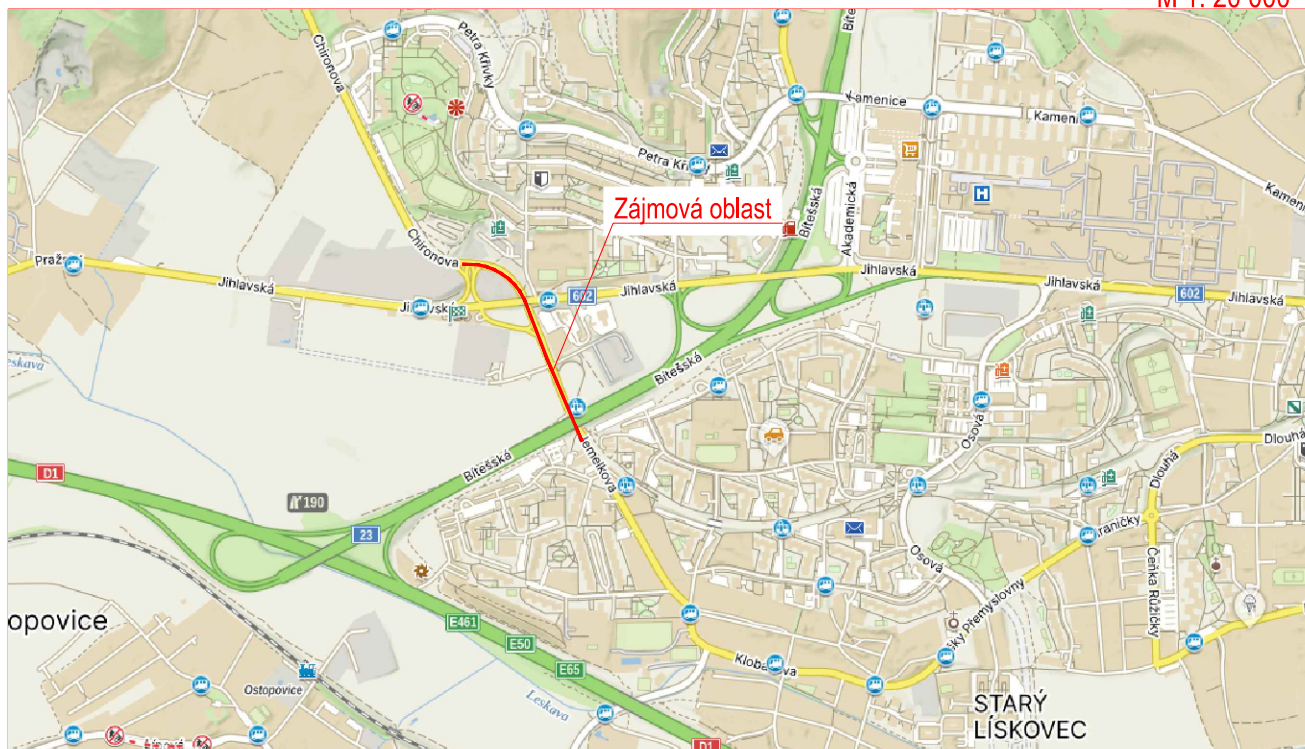


M 1:100 000

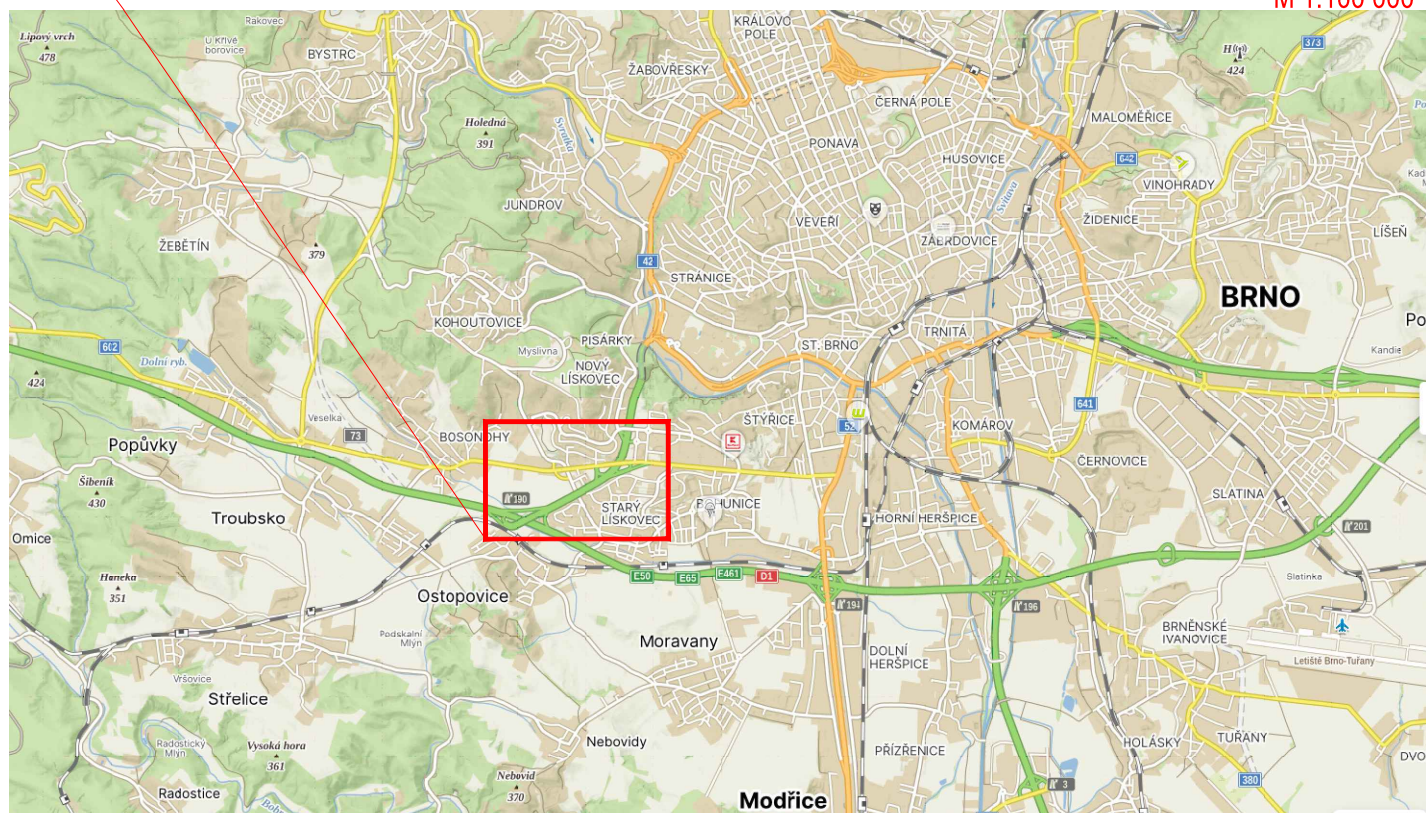

Souřadnicový systém : JTSK

Výškový systém : Balt po vyrovnání

III/15272 BRNO, UL. JEMELKOVA			KOPIE:
UMÍSTĚNÍ: MĚSTO BRNO, ČÁST HODOLANY, STARÝ LÍSKOVEC, NOVÝ LÍSKOVEC			
STAVEBNÍK: SPRÁVA A ÚDRŽBA SILNIC JIHOMORAVSKÉHO KRAJE p.o., ŽEROTÍNOVO NÁM.449/3, 602 00 BRNO			
PROJEKTANT: PRINTES - ATELIER s.r.o., MOSTNÍ 1876/11a, 750 02 PŘEROV			 PRINTES ATELIER DIČ CZ 25391089 s.r.o. Tel., fax 581 203 705, 581 202 479 MOSTNÍ 11a, 750 02 PŘEROV
STUPEŇ PD:	ZAKÁZKA:	DATUM:	
PDPS	250013	ČERVENEC 2025	
ZODPOVĚDNÝ PROJEKTANT:	KONTROLOVAL:	ZPRACOVAL:	
Ing. Svatava Vrtová	Ing. Svatava Vrtová	Ing. Běla Čtvrtková	
C - SITUAČNÍ VÝKRESY			SVAZEK: C
SITUAČNÍ VÝKRES ŠIRŠÍCH VZTAHŮ			VÝKRES: 001