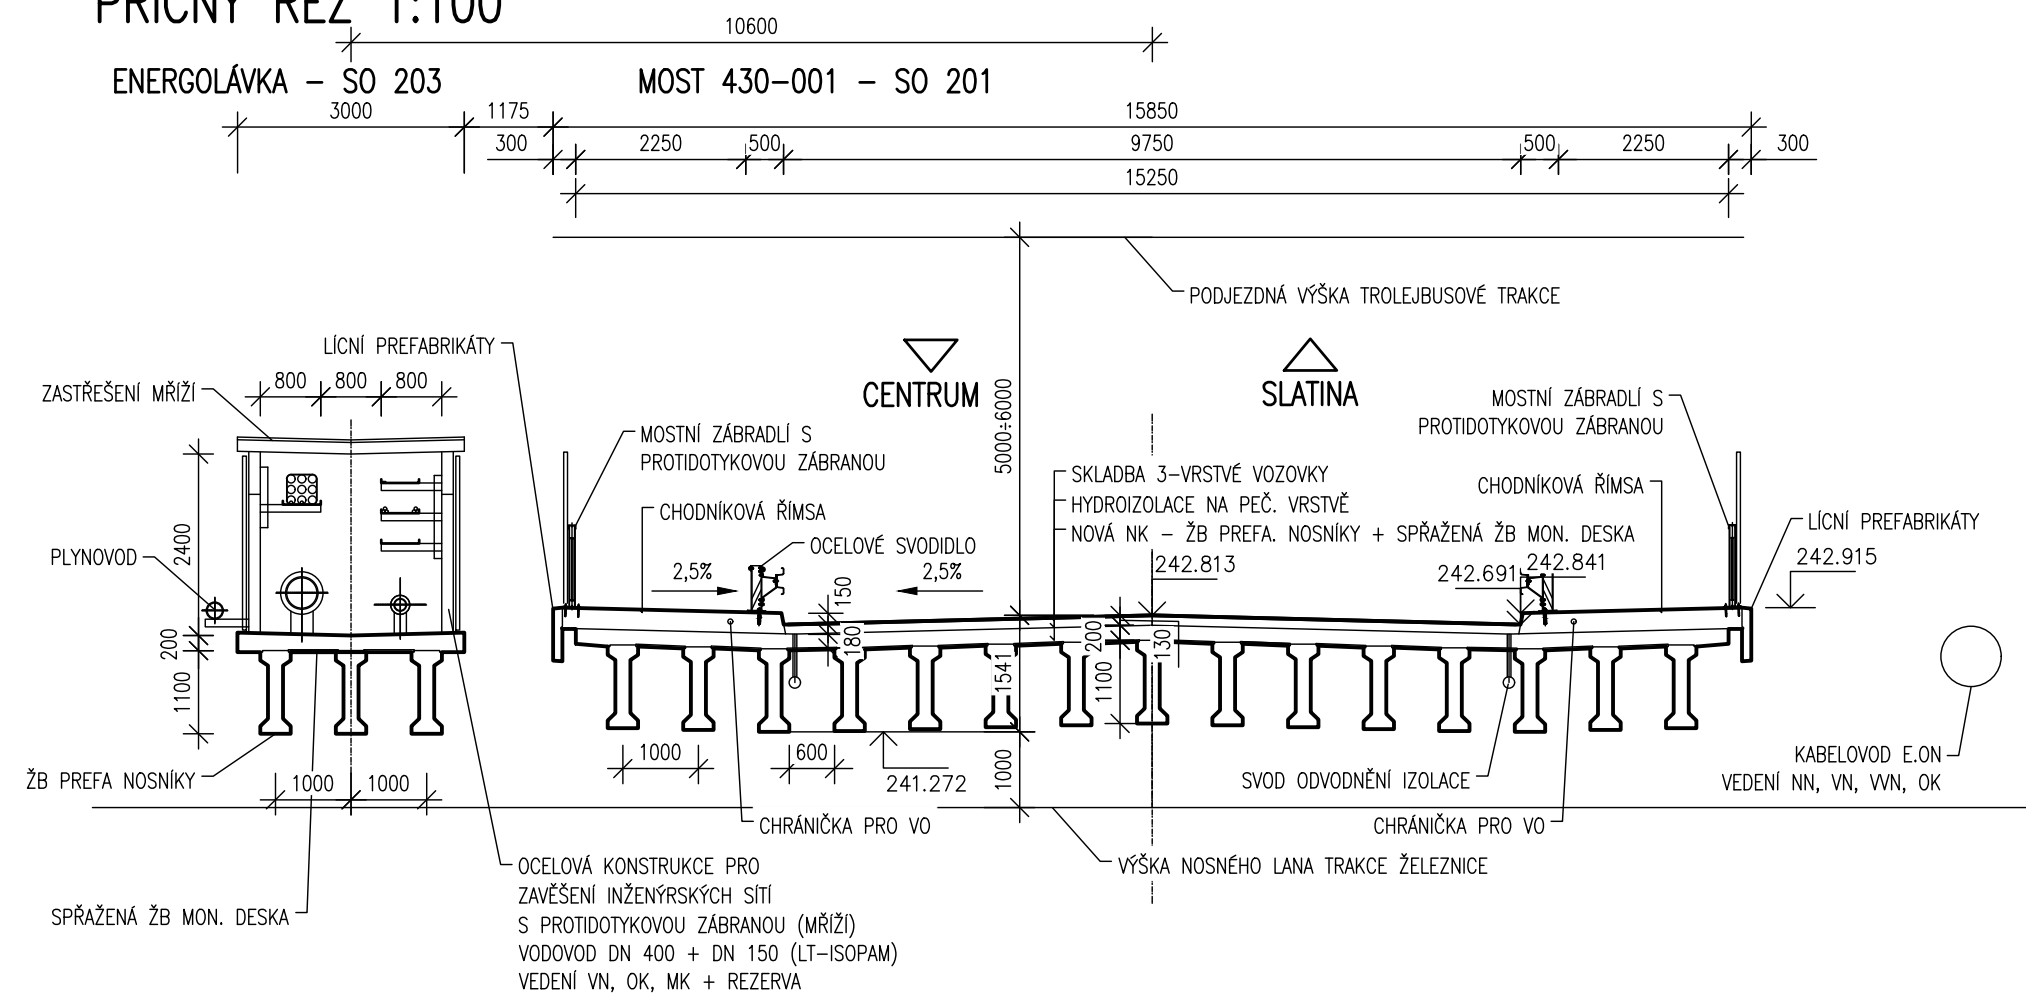


PŘÍČNÝ ŘEZ 1:100


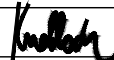



SO 203

DÚR/DSP

SOUŘADNÝ SYSTÉM: JTSK

VÝŠKOVÝ SYSTÉM : Bpv

Hlavní projektant:	Ing. Jaromír RUŠAR	 	
Zodpovědný projektant:	Ing. Jaromír RUŠAR		
Vypracoval:	Ing. Tomáš KNOBLOCH		
Kontroloval:	Ing. Jaromír RUŠAR		
Kraj: Jihomoravský Zadavatel: Správa a údržba silnic Jihomoravského kraje, příspěvková organizace kraje Název akce: <b>II/430 Brno Olomoucká, mosty 430-001, 002</b> Název objektu: SO 203 - Energolávka 1 přes železnici Název výkresu: <b>PŘÍČNÝ ŘEZ</b>			Datum: 12 / 2017 Formát: 3 A4 Měřítko: 1:100 Účel: DÚR/DSP Čís.zakáz.: 121 - 2016 Archivní čís.: 40 - 2016 Čís.soupravy: Čís. výkresu: <b>03</b>