


III/3938 Oslavany, ul. Letkovsk



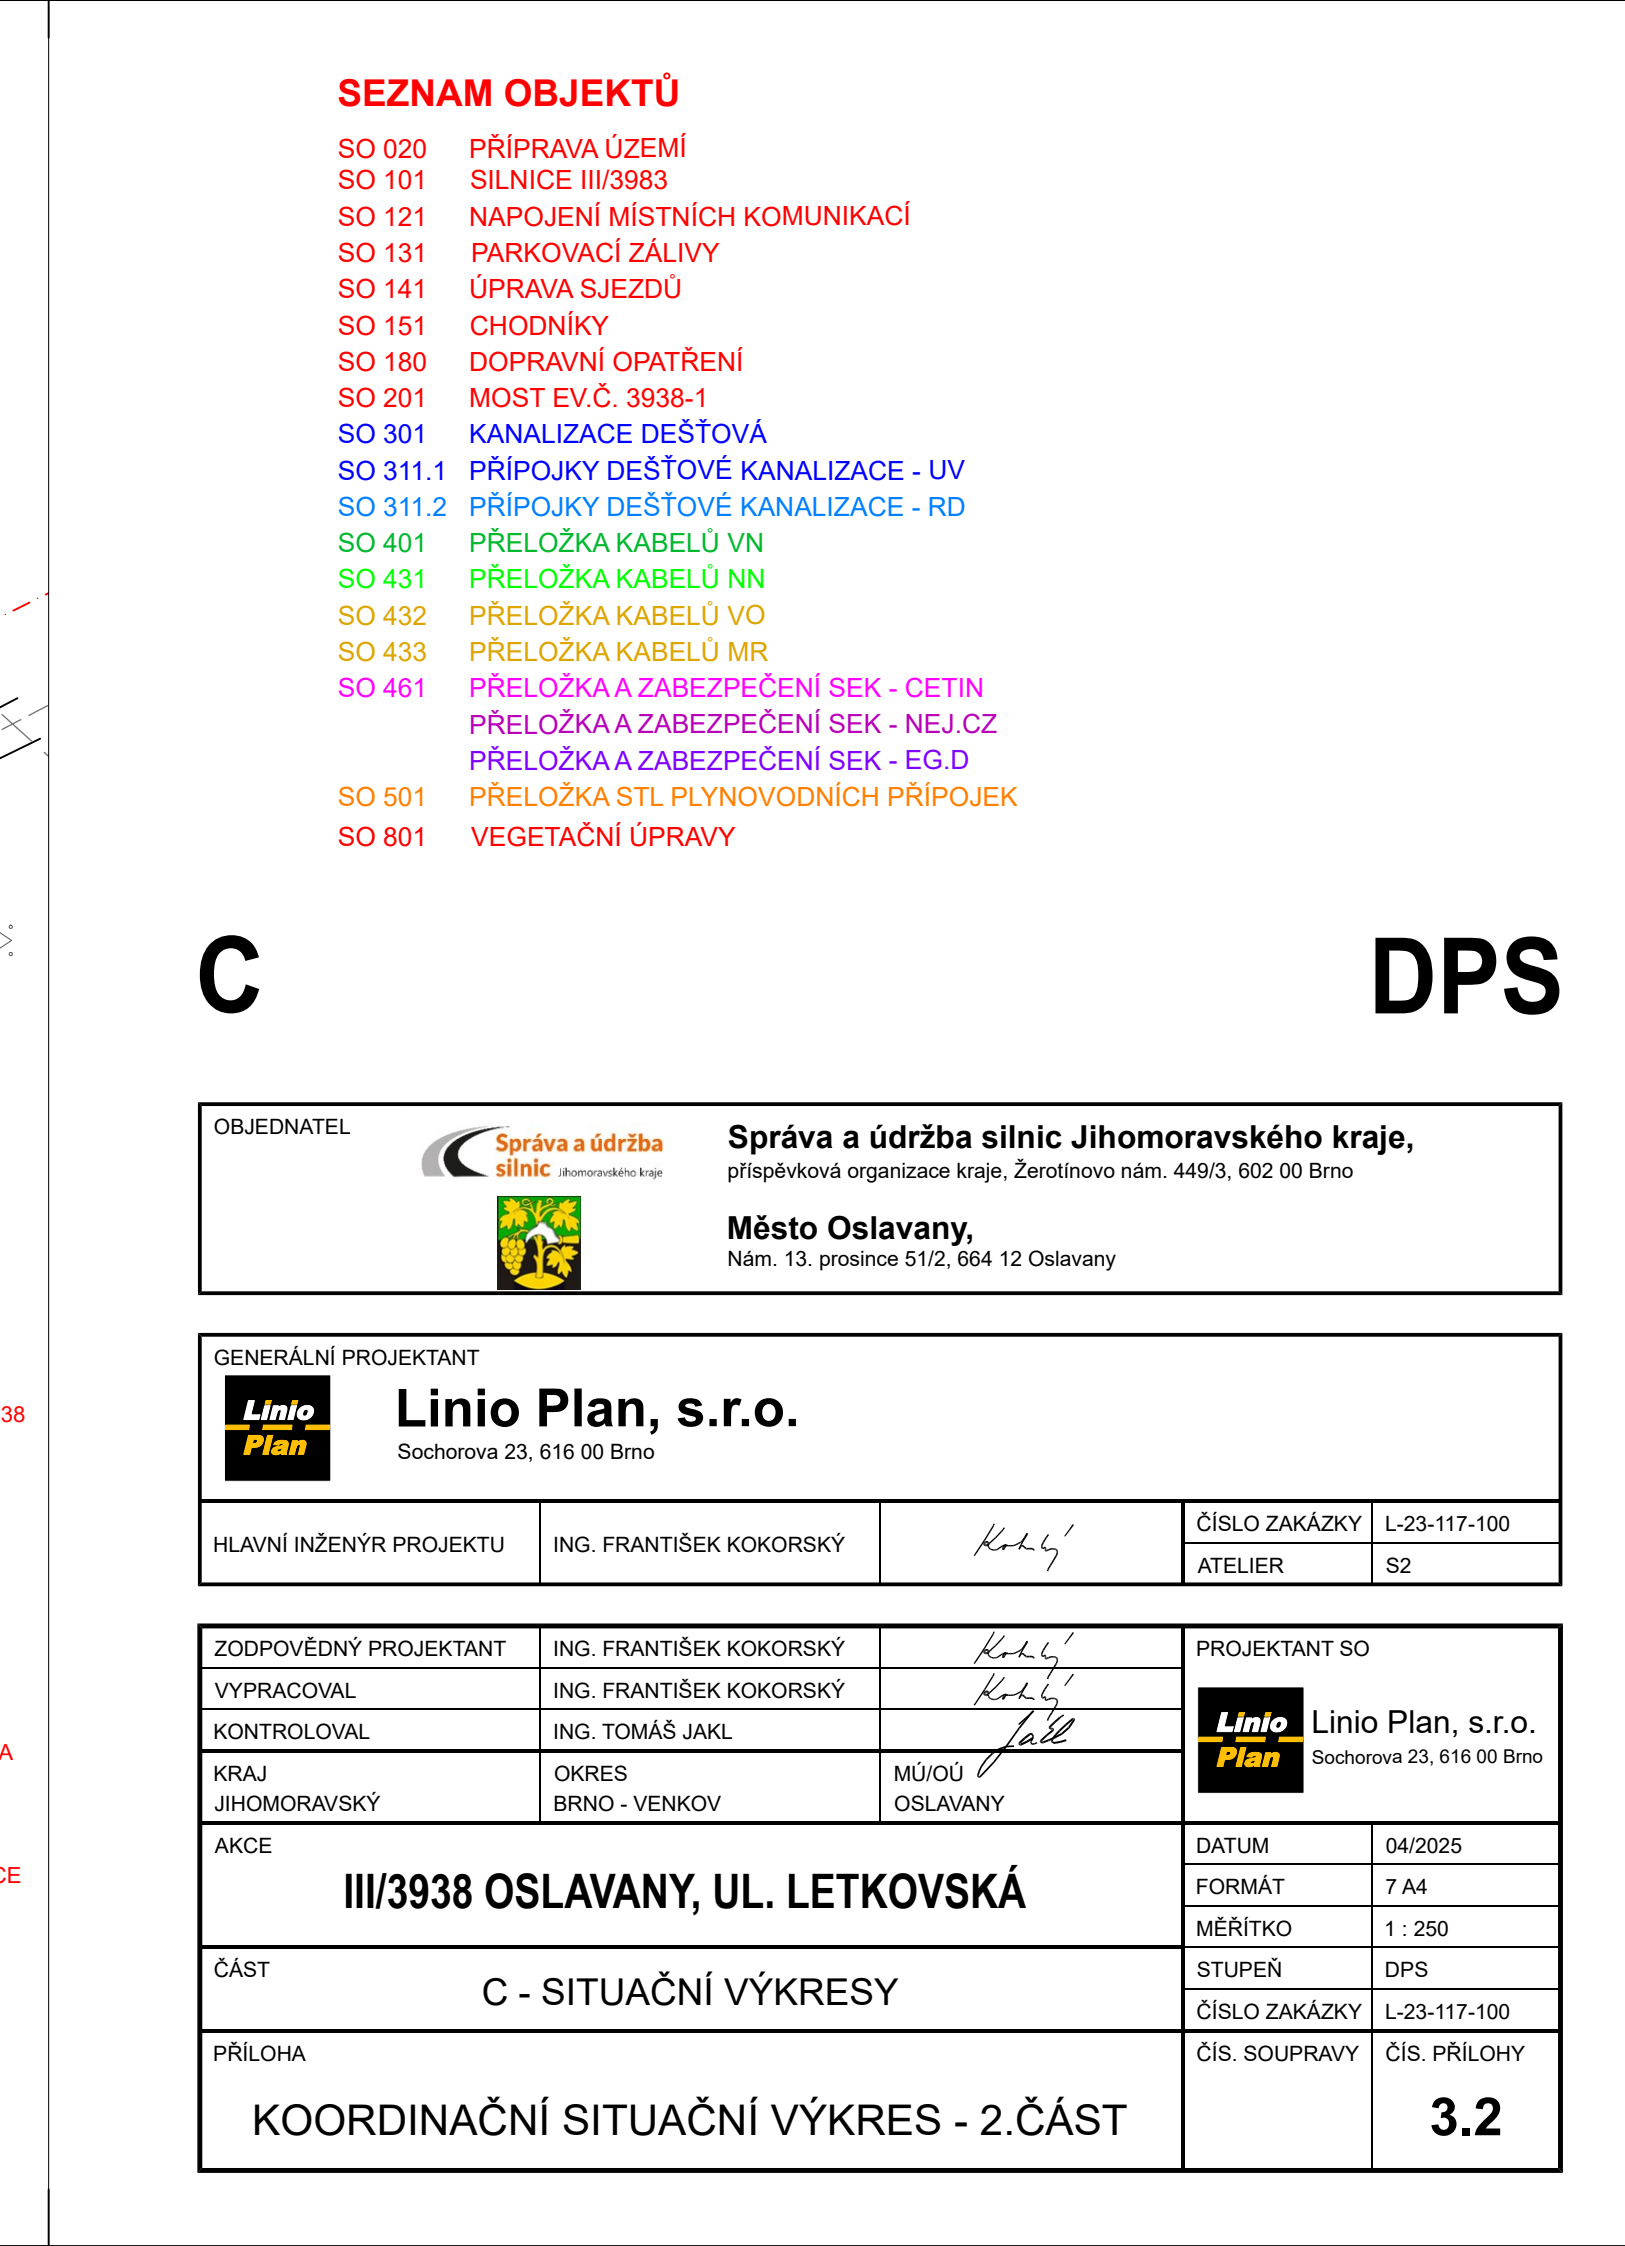


- SO 020 PRIPRAVA UZEMI
- SO 101 SILNICE III/3983
- SO 121 NÁPOJENÍ MÍSTNÍCH KOMUNIKACÍ
- SO 131 PARKOVACÍ ZÁLIVY
- SO 141 ÚPRAVA SJEZDŮ
- SO 151 CHODNÍKY
- SO 180 DOPRAVNÍ OPATŘENÍ
- SO 201 MOST EV.Č. 3938-1
- SO 301 KANALIZACE DEŠŤOVÁ
- SO 311.1 PŘÍPOJKY DEŠŤOVÉ KANALIZACE - UV
- SO 311.2 PŘÍPOJKY DEŠŤOVÉ KANALIZACE - RD
- SO 401 PŘELOŽKA KABELŮ VN
- SO 431 PŘELOŽKA KABELŮ NN
- SO 432 PŘELOŽKA KABELŮ VO
- SO 433 PŘELOŽKA KABELŮ MR
- SO 461 PŘELOŽKA A ZABEZPEČENÍ SEK - CETIN
- PŘELOŽKA A ZABEZPEČENÍ SEK - NEJ.ČZ
- PŘELOŽKA A ZABEZPEČENÍ SEK - E.G.D
- SO 501 PŘELOŽKA STL PLYNOVODŮCH PŘÍPOJEK
- SO 801 VEGETAČNÍ ÚPRAVY


SO 501 PŘELOŽKA STL PLYNOVODNÍCH PŘÍPOJEK
SO 801 VEGETAČNÍ ÚPRAVY

C

DPS

OBJEDNATEL	 Správa a údržba silnic Jihomoravského kraje	Správa a údržba silnic Jihomoravského kraje, příspěvková organizace kraje, Žerotínovo nám. 449/3, 602 00 Brno
		Město Oslavany, Nám. 13. prosince 51/2, 664 12 Oslavany

GENERALNÍ PROJEKTANT  Linio Plan, s.r.o. Sochorova 23, 616 00 Brno			
HLAVNÍ INŽENÝR PROJEKTU	ING. FRANTIŠEK KOKORSKÝ	<i>Kok'ý</i>	ČÍSLO ZAKÁZKY L-23-117-100
		ATELIER	S2

ZODPOVĚDNÝ PROJEKTANT	ING. FRANTIŠEK KOKORSKÝ	<i>Kok</i>	PROJEKTANT SO	
VYPRACOVAL	ING. FRANTIŠEK KOKORSKÝ	<i>Kok</i>	 Linio Plan, s.r.o. Sochorova 23, 616 00 Brno	
KONTOLOVAL	ING. TOMAŠ JAKL	<i>Jakl</i>		
KRAJ	OKRES	MÚ/OU		
JIHOMORAVSKÝ	BRNO - VENKOV	OSLAVANY		
AKCE			DATUM	04/2025
III/3938 OSLAVANY, UL. LETKOVSKÁ ČÁST C - SITUAČNÍ VÝKRESY			FORMÁT	7 A4
			MĚŘÍTKO	1 : 250
			STUPEŇ	DPS
			ČÍSLO ZAKÁZKY	L-23-117-100
PŘÍLOHA			ČÍS. SOUPRAVY	ČÍS. PŘÍLOHY
KOORDINAČNÍ SITUAČNÍ VÝKRES - 2.ČÁST				3.2