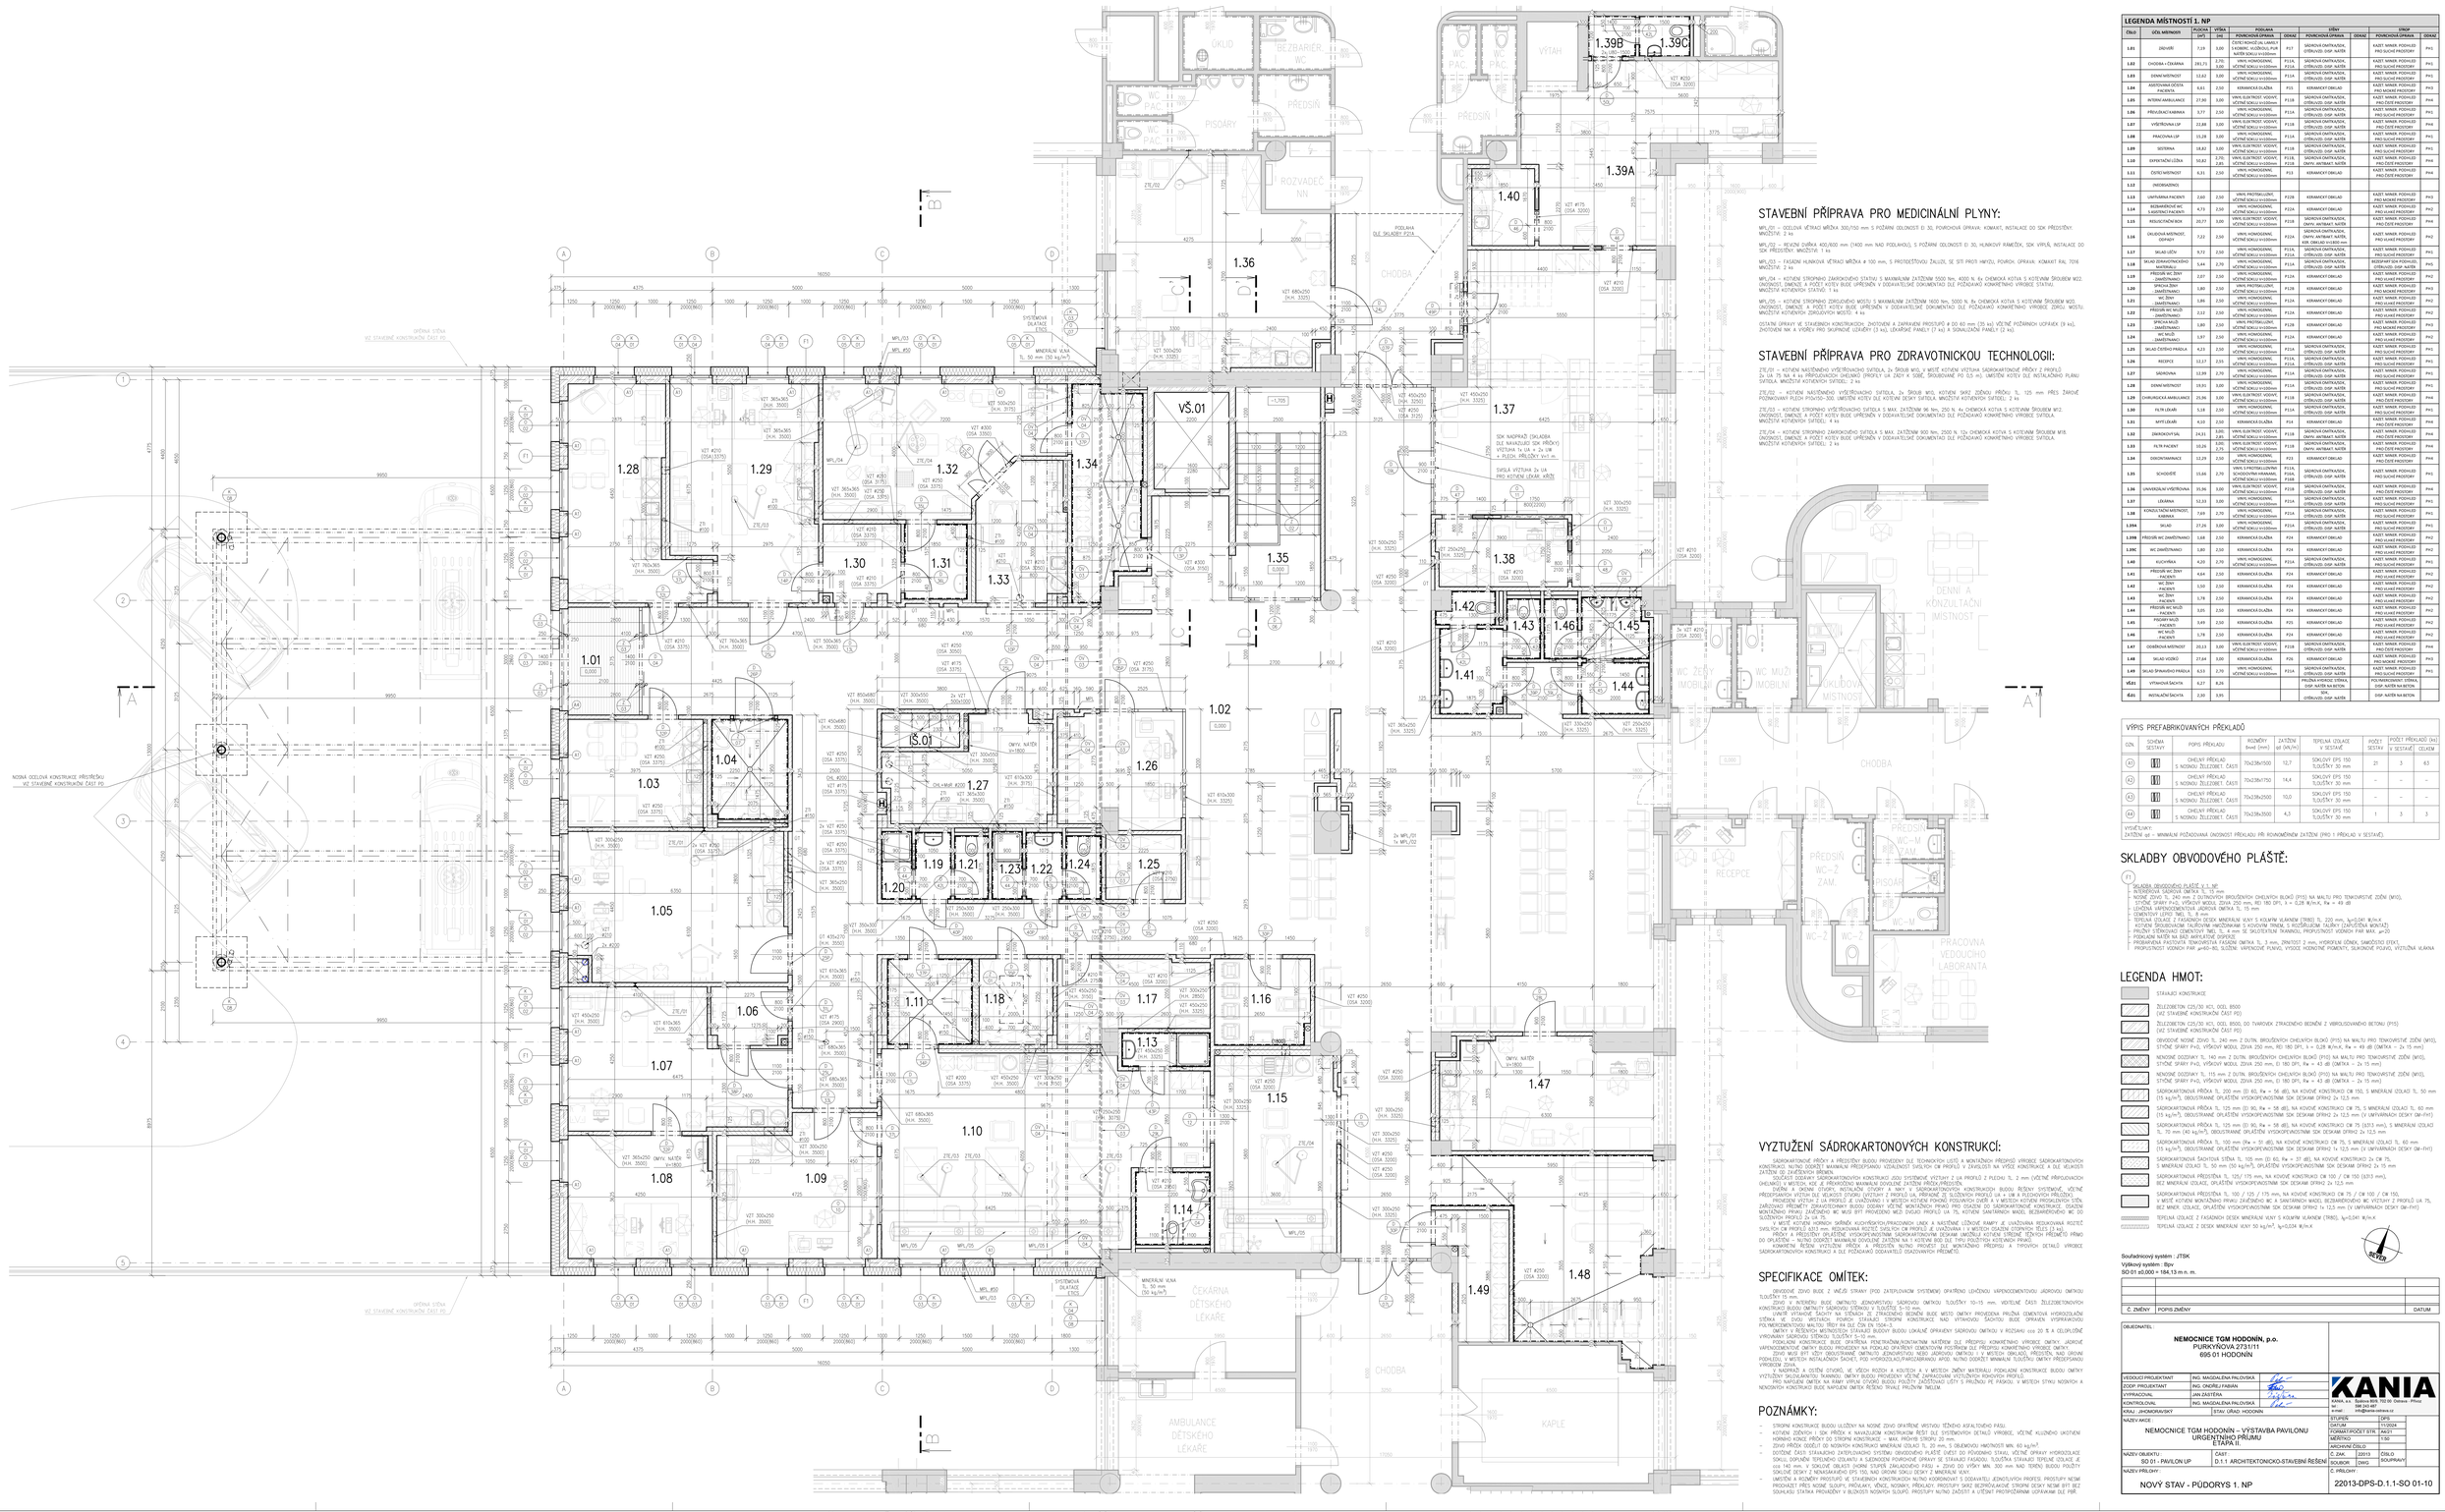
STAVEBNÍ PŘÍPRAVA PRO MEDICINÁLNÍ PLYNY:
MPL/01 – OCELOVÁ VĚTRACÍ MŘÍŽKA 300/150 mm S POŽÁRNÍ ODOLNOSTÍ EI 30, PŮMOCNÁ ÚPRAVA, KOMAXIT, INSTALACE DO SDK PŘÍČKOVÝCH KONSTRUKCÍ, MNOŽSTVÍ: 2 ks
MPL/02 – REVIZNÍ DVÍŘKA 400/600 mm (1400 mm NAD PODLAHOU), S POŽÁRNÍ ODOLNOSTÍ EI 30, HLINKOVÝ RÁMEČEK, SDK VÝPLŇ, INSTALACE DO SDK PŘÍČKOVÝCH KONSTRUKCÍ, MNOŽSTVÍ: 1 ks
MPL/03 – FASÁDNÍ HLINKOVÁ VĚTRACÍ MŘÍŽKA Ø 100 mm, S PROTIDEŠŤOVOU ŽALUZIÍ, SE SÍTÍ PROTI HMYZU, POVRCH: ÚPRAVA, KOMAXIT RAL 7016 MNOŽSTVÍ: 2 ks
MPL/04 – KOTVENÝ STROPNÍHO ZÁVĚSOVÉHO STATIVU S MAXIMÁLNÍM ZATÍŽENÍM 5500 Nm, 4000 N, Ky CHEMICKÁ KOTVA S KOTEVNÍM ŠROUBEM M22, ÚNOSNOST, OMEZIT A POČET KOTEV BUDE UPŘESNĚN V DODAVATELSKÉ DOKUMENTACI DLE POŽADAVKŮ KONKRÉTNÍHO VYROBCE STATIVU. MNOŽSTVÍ KOTVENÝCH STATIVŮ: 1 ks
MPL/05 – KOTVENÍ STROPNÍHO ZÁVĚSNÉHO MOSTU S MAXIMÁLNÍM ZATÍŽENÍM 1600 Nm, 5000 N, Ky CHEMICKÁ KOTVA S KOTEVNÍM ŠROUBEM M12, ÚNOSNOST, OMEZIT A POČET KOTEV BUDE UPŘESNĚN V DODAVATELSKÉ DOKUMENTACI DLE POŽADAVKŮ KONKRÉTNÍHO VYROBCE ZDRAV. MOSTU. MNOŽSTVÍ KOTVENÝCH ZDRAVOTNÍCH MOSTŮ: 4 ks
OSTATNÍ PRVKY SE STAVEBNÍCH KONSTRUKCÍCH: ZAKOTVENÍ A ZAPRAVENÍ PROSTUPŮ Ø 60 AŽ 200 mm (35 ks) VČETNĚ POŽÁRNÍCH UCPÁVEK (9 ks), ZAKOTVENÍ NIK A VÝŘEZY PRO SKUPINOVÉ UZÁVĚRY (3 ks), LÉKÁŘSKÉ PANELY (7 ks) A SIGNALIZAČNÍ PANELY (2 ks).
STAVEBNÍ PŘÍPRAVA PRO ZDRAVOTNICKOU TECHNOLOGII:
ZTE/01 – KOTVENÍ NÁSTĚNNÉHO VYŠETŘOVACÍHO SVÍTIDLA, 2x ŠROUB M10, s MÍSTĚ KOTVENÍ VÝZTUHA SJEDNOKAPOVÉ PŘÍČKY Z PROFILŮ 2x UA 75 NA 4 ks PŘEPOJOVACÍCH DVEŘNÍCH ZÁSUVEK PO 0,5 m), UMÍSTĚNÍ KOTEV DLE INSTALAČNÍHO PLÁNU SVÍTIDLA. MNOŽSTVÍ KOTVENÝCH SVÍTIDEL: 2 ks
ZTE/02 – KOTVENÍ NÁSTĚNNÉHO VYŠETŘOVACÍHO SVÍTIDLA, 2x ŠROUB M10, KOTVENÍ 9KRÁT ZDVOJ PŘÍČKU TL. 125 mm PŘES ŽÁROVĚ POZINKOVANÝ PLECH PTCH150–300 . UMÍSTĚNÍ KOTEV DLE KOTVÍCÍ DESKY SVÍTIDLA. MNOŽSTVÍ KOTVENÝCH SVÍTIDEL: 2 ks
ZTE/03 – KOTVENÍ STROPNÍHO VYŠETŘOVACÍHO SVÍTIDLA S MAX. ZATÍŽENÍM 96 Nm, 250 N, 4x CHEMICKÁ KOTVA S KOTEVNÍM ŠROUBEM M12. ÚNOSNOST, OMEZIT A POČET KOTEV BUDE UPŘESNĚN V DODAVATELSKÉ DOKUMENTACI DLE POŽADAVKŮ KONKRÉTNÍHO VYROBCE SVÍTIDLA. MNOŽSTVÍ KOTVENÝCH SVÍTIDEL: 4 ks
ZTE/04 – KOTVENÍ STROPNÍHO ZÁVĚSKOVÉHO SVÍTIDLA S MAX. ZATÍŽENÍM 900 Nm, 2500 N, 12x CHEMICKÁ KOTVA S KOTEVNÍM ŠROUBEM M16. ÚNOSNOST, OMEZIT A POČET KOTEV BUDE UPŘESNĚN V DODAVATELSKÉ DOKUMENTACI DLE POŽADAVKŮ KONKRÉTNÍHO VYROBCE SVÍTIDLA. MNOŽSTVÍ KOTVENÝCH SVÍTIDEL: 2 ks
VYZTUŽENÍ SÁDROKARTONOVÝCH KONSTRUKCÍ:
SÁDROKARTONOVÉ PŘÍČKY A PŘEDSTĚNY BUDOU PROVEDENY DLE TECHNICKÝCH LISTŮ A MONTÁŽNÍCH PŘÍKYNŮ VYROBCE SÁDROKARTONOVÝCH KONSTRUKCÍ. NUTNO DODRŽET MINIMÁLNÍ PŘEDPOKLÁDANÁ ÚNOSNOST SVÍTIDEL OD PROFILŮ V ZAVĚSNÝCH NEBO VÝPLŇ KONSTRUKCE A DLE VELIKOSTI ZATÍŽENÍ OD ZAVĚŠENÝCH BŘEMEN.
SVÍTIDLA NEBO JINÁ ZAŘÍZENÍ ZAVĚŠENÁ NA SÁDROKARTONOVÝCH KONSTRUKCI JSOU SYSTÉMOVÉ, VÝZTUHY Z UA PROFILŮ 2 PLECHY TL. 2 mm VČETNĚ PŘÍPOJOVACÍCH OHEBNÝCH DRÁŽEK UA 75, KOTVENÝCH DO STROPNÍ KONSTRUKCE. VÝZTUHY JSOU UMÍSTĚNY V MÍSTECH, KDE JE PŘEDPOKLÁDÁNA MINIMÁLNÍ DOVOLENÁ ZATÍŽENÍ PROFILŮ. DVĚŘNÍ A OKENNÍ OTVORY, INSTALAČNÍ OTVORY A NIKY V SÁDROKARTONOVÝCH KONSTRUKCÍCH BUDOU ŘEŠENY SYSTÉMOVĚ, VČETNĚ PŘEDEPSANÝCH VÝZTUH DLE VELIKOSTI OTVORU (VÝZTUHY Z PROFILŮ UA, PŘÍPADNĚ JE SLOŽITÝCH PROFILŮ UA + UA A PLECHOVÝCH PŘÍČNÍKŮ). PROVEDENÍ VÝZTUH Z UA PROFILŮ JE UVAŽOVÁNO I V MÍSTECH KOTVENÍ PŘÍKONŮ POSUVNÝCH DVEŘÍ A V MÍSTECH KOTVENÍ PŘÍSLUŠENSTVÍ STĚN. ZAŘÍZENÍ, KTERÁ BUDOU ZAVĚŠENA NA SÁDROKARTONOVÉ KONSTRUKCE, MUSÍ BÝT PŘEDEM DOHODNUTA S DODAVATELEM SÁDROKARTONOVÝCH KONSTRUKCÍ. UMÝVADLA MONTOVANÁ PŘÍMO ZAVĚŠENÁ WC MUSÍ BÝT PROVEDENÁ MIDI-DVOJSKŘÍ PROFILY UA 75, KOTVENÍ SANITÁRNÍCH MODELŮ BEZBARIÉROVÝCH WC DO SLOŽITÝCH PROFILŮ 2x UA 75.
V MÍSTĚ KOTVENÍ HORNÍHO SVĚRNÍKU KOUPELNOVÝCH DVEŘÍ A NÁSTAVNÉ ZÁVLAČNÉ ZDVOJENÉ PŘÍČKY JE UVAŽOVÁNA REDUKOVANÁ ROZTEČ SVISLÝCH CH PROFILŮ Ø313 mm. REDUKOVANÁ ROZTEČ SVISLÝCH CH PROFILŮ JE UVAŽOVÁNA I V MÍSTECH OSAZENÍ STOPNÍCH TĚLES (3 ks).
V MÍSTECH, KDE BUDOU PŘEDSTĚNY VYPOUZDŘOVAT SÁDROKARTONOVÉ DESKAMI OMEZUJÍ KOTVENÍ TĚŽKÝCH PŘÍSTROJŮ PŘÍMO DO CH PROFILŮ – NUTNO DODRŽET MAXIMÁLNÍ DOVOLENÉ ZATÍŽENÍ NA 1 KOTEVNÍ BOD (SE TVRZ POLOŽTVÝCH KOTVENÍCH PRVKŮ).
V MÍSTECH, KDE BUDOU PŘEDSTĚNY VYPOUZDŘOVAT SÁDROKARTONOVÉ DESKAMI OMEZUJÍ KOTVENÍ TĚŽKÝCH PŘÍSTROJŮ A TYPOVÝCH DETAILŮ VÝROBCE SÁDROKARTONOVÝCH KONSTRUKCÍ A DLE POŽADAVKŮ DODAVATELŮ ZDRAVOTNÍCH PŘÍSTROJŮ.
SPECIFIKACE OMÍTEK:
OBVODOVÉ ZDIVO BUDE Z NAČIŠŤ STRANY (POD ZATEPLOVACÍM SYSTÉMEM) OPATŘENO LEHČENOU VAPENOCEMENTOVOU JADROVOU OMÍTKOU TLOUŠŤKY 15 mm.
NA VNITŘNÍCH BUDE OMÍTNUTO JEDNOVRSTVOU SÁDROVOU OMÍTKOU TLOUŠŤKY 10–15 mm, VÝJIMEČNĚ ČÁSTI ŽELEZOBETONOVÝCH KONSTRUKCÍ BUDOU OMÍTNUTY SÁDROVOU STĚRKOU V TLOUŠŤCE 5–10 mm.
UVNITŘ VÝTAHOVÉ ŠACHTY NA STĚNÁCH ZE ŽTRACENÉHO BEDNĚNÍ BUDE MÍSTO OMÍTKY PROVEDENA PRŮHLEDNÁ CEMENTOVÁ HYDROIZOLAČNÍ STĚRKA AŽ DVOU VRSTVÁCH POVRCH STAVAJÍCÍ STROPNÍ KONSTRUKCE NAD VÝTAHOVOU ŠACHTOU BUDE OPRAVEN VYSPRAVENOU POLYMERCEMENTOVOU MALTOU TŘÍDY R4 DLE ČSN EN 1504–3.
OMÍTKY V ŘEŠENÝCH MÍSTNOSTECH STAVEBNÍ BUDOVY BUDOU LOKÁLNĚ OPRAVENY SÁDROVOU OMÍTKOU V ROZSAHU CCA 20 % A CELOPLOŠNĚ VYKONÁNÍM SÁDROVOU STĚRKOU.
PŘI PROVÁDĚNÍ OMÍTEK BUDE SPRÁVNĚNA FENESTRAČNÍ/KONTAKTNÍM NÁTĚRĚM DLE PŘEDPISU KONKRÉTNÍHO VYROBCE OMÍTEK. JADROVÉ VAPENOCEMENTOVÉ OMÍTKY BUDOU PROVEDENY NA PODKLAD OPATŘENÝ CEMENTOVÝM ADHEZNÍM MŮSTKEM.
ZDIVO MUSÍ BÝT VŽDY ODSOUŘENÉ OMÍTNUTO JEDNOVRSTVOU NEBO JADROVOU OMÍTKOU I V MÍSTECH OBKLÁDŮ, PŘEDSTĚN, NAD GROUNI PODHLEDU, V MÍSTECH INSTALAČNÍCH ŠACHET, PRO HYDROIZOLAČ/PAROZÁBRANNOU APLIKACI NUTNO DODRŽET MINIMÁLNÍ TLOUŠŤKU OMÍTKY PŘEDEPSANOU VÝROBCEM IZOLAČ.
V MÍSTECH KDE A OSTĚNÍ OTVORŮ, VE VŠECH ROZÍCH A KOUTECH A V MÍSTECH ZMĚNY MATERIÁLU PODKLADNÉ KONSTRUKCE BUDOU OMÍTKY VYZTUŽENY SKLOVLÁKNITOU SÍŤKOVOU OMÍTKY BUDOU PROVEDENY VČETNĚ ZAPRACOVÁNÍ VÝZTUŽNÉHO ROHOVÉHO PROFILU.
PRO NAPLNĚNÍ OMÍTEK NA RAMY VÝPLNÍ OTVORŮ BUDOU POUŽITY ZÁSOŤOVACÍ LIŠTY S PRŮZNOU PŘÍPASKOU, V MÍSTECH STYKU NOSNÝCH A NENOSNÝCH KONSTRUKCÍ BUDE NAPLNĚNÍ OMÍTEK ŘEŠENO TRVALÉ PRUŽNÝM TMELEM.
POZNÁMKY:
– STROPNÍ KONSTRUKCE BUDOU ULOŽENY NA NOSNÉ ZDIVO OPATŘENÉ VRSTVOU TĚŽKÉHO ASFALTOVÉHO PÁSU.
– KOTVENÍ ZDIVOVÝCH I SDK PŘÍČEK V NAVAZUJÍCÍCH KONSTRUKCÍCH ŘEŠÍ DLE SYSTÉMOVÝCH DETAILŮ VÝROBCE, VČETNĚ KLUZNÉHO UKOTVENÍ HORNÍCH ČÁSTÍ PŘÍČEK DO STROPNÍ KONSTRUKCE.
– ZDIVO PŘÍČEK ODOLÁVÁ DO NÁVRHOVÉ MINERÁLNÍ VLNĚ TL. 20 mm, S OBJEMOVOU HMOTNOSTÍ MIN. 40 kg/m³.
– DOTĚŽNÉ ČÁSTI STAVAJÍCÍHO ZATĚPLOVACÍHO SYSTÉMU OBVODOVÉHO PLÁŠTĚ ŘEŠIT DO PŮVODNÍHO STAVU, VČETNĚ OPRAVY HYDROIZOLAČNÍ SOKLU, DOPLNĚNÍ TEPELNÉHO IZOLANTU A SJEDNOCENÍ POVRCHOVÉ ÚPRAVY SE STÁVAJÍCÍ FASÁDOU. TLOUŠŤKA STÁVAJÍCÍ TEPELNÉ IZOLACE JE cca 140 mm, V SOKLOVÉ OBLASTI DVOJNÉ STUPEŇ ZAKLADOVÉHO PÁSU. V ZDIVU DO VÝŠKY MIN. 200 mm NAD TERÉNU BUDOU POUŽITY SOKLOVÉ DESKY Z XENEXANDRU EPS 150, NAD GROUNI DESKY Z MINERÁLNÍ VLNY.
– UMÍSTĚNÍ A ROZMĚRY PROSTUPŮ VE STAVEBNÍCH KONSTRUKCÍCH NUTNO KOORDINOVAT S DODAVATELI JEDNOTLIVÝCH PROFESÍ. PROSTUPY NESMÍ PROCHÁZET PŘES NOSNÉ SLOUPY, PRŮVLAKY, VĚNCE, NOSNÉ PRŮVLAKY. PROSTUPY SMĚŘ BEZPROBLÉMOVÉ STROPNÍ DESKY NESMÍ BÝT BEZ SOUHLASU STATIKA PROVÁDĚNY V BLÍZKOSTI NOSNÝCH SLOUPŮ. PROSTUPY NUTNO ZADOŠIT A VŽDY PŘEDPOZNÁMIM UJOPAKUMI DLE PBŘ.
LEGENDA HMOT:
STÁVAJÍCÍ KONSTRUKCE
ŽELEZOBETON C25/30 XC1, OD3, B500 (VIZ STAVEBNÍ KONSTRUKČNÍ ČÁST PD)
ŽELEZOBETON C25/30 XC1, OD3, B500, OD TVAROVÍK ZTRACENÉHO BEDNĚNÍ Z VIBROLISOVANÉHO BETONU (P15)
OBVODOVÉ NOSNÉ ZDIVO TL. 240 mm Z DUTÝCH BROUŠENÝCH CHEVLIVÝCH BLOKŮ (P15) NA MALTU PRO TENKOVRSTVÉ ZDĚNÍ (M10), STŘEDNÍ SPÁRY P+D, VÝŠKOVÝ MODUL ZDIVA 250 mm, RD 180 DPI, λ = 0,28 W/m·K, Rw = 49 dB (OMÍTKA – 2x 15 mm)
NENOSNÉ DOZDÍVKY TL. 115 mm Z DUTÝCH BROUŠENÝCH CHEVLIVÝCH BLOKŮ (P10) NA MALTU PRO TENKOVRSTVÉ ZDĚNÍ (M10), STŘEDNÍ SPÁRY P+D, VÝŠKOVÝ MODUL ZDIVA 250 mm, RD 180 DPI, Rw = 43 dB (OMÍTKA – 2x 15 mm)
NENOSNÉ DOZDÍVKY TL. 115 mm Z DUTÝCH BROUŠENÝCH CHEVLIVÝCH BLOKŮ (P10) NA MALTU PRO TENKOVRSTVÉ ZDĚNÍ (M10), STŘEDNÍ SPÁRY P+D, VÝŠKOVÝ MODUL ZDIVA 250 mm, RD 180 DPI, Rw = 43 dB (OMÍTKA – 2x 15 mm)
SÁDROKARTONOVÁ PŘÍČKA TL. 200 mm (D) 60, Rw = 56 dB), NA KOVOVÉ KONSTRUKCI CW 150, S MINERÁLNÍ IZOLACÍ TL. 50 mm (15 kg/m³), OBOUSTRANNĚ OPLÁŠTĚNÝ VYSOKOPEVNOSTNÍMI SDK DESKAMI DFRN2 2x 12,5 mm
SÁDROKARTONOVÁ PŘÍČKA TL. 125 mm (D) 90, Rw = 58 dB), NA KOVOVÉ KONSTRUKCI CW 75, S MINERÁLNÍ IZOLACÍ TL. 60 mm (15 kg/m³), OBOUSTRANNĚ OPLÁŠTĚNÝ VYSOKOPEVNOSTNÍMI SDK DESKAMI DFRN2 2x 12,5 mm (V UMÝVÁRNÁCH DESKY DF+FH1)
SÁDROKARTONOVÁ PŘÍČKA TL. 125 mm (D) 90, Rw = 58 dB), NA KOVOVÉ KONSTRUKCI CW 75 (Ø313 mm), S MINERÁLNÍ IZOLACÍ TL. 70 mm (40 kg/m³), OBOUSTRANNĚ OPLÁŠTĚNÝ VYSOKOPEVNOSTNÍMI SDK DESKAMI DFRN2 2x 12,5 mm
SÁDROKARTONOVÁ PŘÍČKA TL. 150 mm (Rw = 51 dB), NA KOVOVÉ KONSTRUKCI CW 75, S MINERÁLNÍ IZOLACÍ TL. 60 mm (15 kg/m³), OBOUSTRANNĚ OPLÁŠTĚNÝ VYSOKOPEVNOSTNÍMI SDK DESKAMI DFRN2 1x 12,5 mm (V UMÝVÁRNÁCH DESKY DF+FH1)
SÁDROKARTONOVÁ ŠACHTOVÁ STĚNA TL. 175 mm (D) 60, Rw = 57 dB), NA KOVOVÉ KONSTRUKCI 2x CW 75, S MINERÁLNÍ IZOLACÍ TL. 50 mm (30 kg/m³), OPLÁŠTĚNÝ VYSOKOPEVNOSTNÍ SDK DESKAMI DFRN2 2x 15 mm
SÁDROKARTONOVÁ PŘEDSTĚNA TL. 225/ 175 mm, NA KOVOVÉ KONSTRUKCI CW 100 / CW 150 (Ø313 mm), BEZ MINERÁLNÍ IZOLACE, OPLÁŠTĚNÝ VYSOKOPEVNOSTNÍ SDK DESKAMI DFRN2 2x 12,5 mm
SÁDROKARTONOVÁ PŘEDSTĚNA TL. 100 / 125 / 175 mm, NA KOVOVÉ KONSTRUKCI CW 75 / CW 100 / CW 150, V MÍSTĚ KOTVENÍ MONTÁŽNÍHO PRVKU ZAVĚŠENÉHO WC A SANITÁRNÍCH MODELŮ BEZBARIÉROVÉHO WC. VÝZTUHY Z PROFILŮ UA 75, BEZ MINER. IZOLACE, OPLÁŠTĚNÝ VYSOKOPEVNOSTNÍMI SDK DESKAMI DFRN2 2x 12,5 mm (V UMÝVÁRNÁCH DESKY DF+FH1)
TEPELNÁ IZOLACE Z FASÁDNÍCH DESEK MINERÁLNÍ VLNY S KOLMÝM VLÁKNEM (TRÉBO), λd=0,041 W/m·K
TEPELNÁ IZOLACE Z DESEK MINERÁLNÍ VLNY 50 kg/m³, λd=0,034 W/m·K
Souřadnicový systém : JTSK
Výškový systém : Bpv
SO 01 ±0,000 = 184,13 m n. m.
Č. ZMĚNY | POPIS ZMĚNY | DATUM
OBJEDNATEL:
NEMOCNICE TGM HODONÍN, p.o.
PURKYNOVA 273/1111
695 01 HODONÍN
VEDOUCÍ PROJEKTANT | ING. MAGDALENA PALOVSKÁ
ZODP. PROJEKTANT | ING. ONDŘEJ FABIÁN
VYPRACOVAL | JAN ZÁSTĚRA
KONTROLOVAL | ING. MAGDALENA PALOVSKÁ
KRAJ : JIHOMORAVSKÝ | STAV. ÚŘAD: HODONÍN
KANIA
KANIA, a.s., Špitálka 8000, 702 00 Ostrava - Přívoz
tel: 596 243 487
e-mail: info@kania-ostrava.cz
NÁZEV AKCE
NEMOCNICE TGM HODONÍN – VÝSTAVBA PAVILONU URGENTNÍHO PŘÍJMU
ETAPA II
NÁZEV OBJEKTU : SO 01 - PAVILON UP
ČÁST: D.1.1 ARCHITEKTONICKO-STAVEBNÍ ŘEŠENÍ
NÁZEV PŘÍLOHY : NOVÝ STAV - PŮDORYS 1. NP
FÁZE: DOKUMENTACE PRO STAVEBNÍ POVOLENÍ
DATUM: 11/2024
FORMÁT/PROJEKT.SYS.: A4/21
MĚŘÍTKO: 1:50
ARCHIVAČNÍ ČÍSLO:
Č. ZAK.: 23013
ČÍSLO SOUBORU/VÝKRESU: 22013-DPS-D.1.1-SO 01-10
SOUBOR: DWG
Č. PŘÍLOHY:
LEGENDA MÍSTNOSTÍ 1. NP
ČÍSLO | ÚČEL MÍSTNOSTI | PLOCHA (m²) | VÝŠKA (m) | PODLAHA: POVRCHOVÁ ÚPRAVA | ODKAZ | STĚNY: POVRCHOVÁ ÚPRAVA | ODKAZ | STROP: POVRCHOVÁ ÚPRAVA | ODKAZ
1.01 | ZÁDVEŘÍ | 7,29 | 3,00 | ČISTÍCÍ ROHOŽ DO LAMELY S KOVOVÝ KLOBOUČKU, FLIR NÁTĚR SDK(V) H=100mm | P17 | SÁDROVÁ OMÍTKA/SDK, OTĚRUVZDU. DISP. NÁTĚR | | KAZET. MINER. PODHLED PRO SUCHÉ PROSTORY | PH1
1.02 | CHODBA + ČEKÁRNA | 291,72 | 2,70, 3,00 | VINYL HOMOGENNÍ, VČETNĚ SOKLU H=100mm | P11A, P11B | SÁDROVÁ OMÍTKA/SDK, OTĚRUVZDU. DISP. NÁTĚR | P16A | KAZET. MINER. PODHLED PRO SUCHÉ PROSTORY | PH1
1.03 | DENNÍ MÍSTNOST | 33,62 | 3,00 | VINYL HOMOGENNÍ, VČETNĚ SOKLU H=100mm | P11A | SÁDROVÁ OMÍTKA/SDK, OTĚRUVZDU. DISP. NÁTĚR | | KAZET. MINER. PODHLED PRO SUCHÉ PROSTORY | PH1
1.04 | ASISTOVANÁ OCHOTA PACIENTA | 8,61 | 2,50 | KERAMICKÁ DLAŽBA | P15 | KERAMICKÝ OBKLAD | | KAZET. MINER. PODHLED PRO SUCHÉ PROSTORY | PH2
1.05 | INTERNÍ AMBULANCE | 27,90 | 3,00 | VINYL ELEKTROST. VODIVÝ, VČETNĚ SOKLU H=100mm | P11B | SÁDROVÁ OMÍTKA/SDK, OTĚRUVZDU. DISP. NÁTĚR | | KAZET. MINER. PODHLED PRO ČISTÉ PROSTORY | PH4
1.06 | PŘEVLÁKOVÁ KABINKA | 3,77 | 2,50 | VINYL HOMOGENNÍ, VČETNĚ SOKLU H=100mm | P11A | SÁDROVÁ OMÍTKA/SDK, OTĚRUVZDU. DISP. NÁTĚR | | KAZET. MINER. PODHLED PRO SUCHÉ PROSTORY | PH1
1.07 | VYŠETŘOVNA UP | 21,88 | 3,00 | VINYL ELEKTROST. VODIVÝ, VČETNĚ SOKLU H=100mm | P11B | SÁDROVÁ OMÍTKA/SDK, OTĚRUVZDU. DISP. NÁTĚR | | KAZET. MINER. PODHLED PRO ČISTÉ PROSTORY | PH4
1.08 | PRACOVNA UP | 15,28 | 3,00 | VINYL HOMOGENNÍ, VČETNĚ SOKLU H=100mm | P11A | SÁDROVÁ OMÍTKA/SDK, OTĚRUVZDU. DISP. NÁTĚR | | KAZET. MINER. PODHLED PRO SUCHÉ PROSTORY | PH1
1.09 | SESTERNA | 18,82 | 3,00 | VINYL ELEKTROST. VODIVÝ, VČETNĚ SOKLU H=100mm | P11B | SÁDROVÁ OMÍTKA/SDK, OTĚRUVZDU. DISP. NÁTĚR | | KAZET. MINER. PODHLED PRO ČISTÉ PROSTORY | PH4
1.10 | EXPEKTAČNÍ LŮŽKA | 50,83 | 2,70, 2,85, | VINYL ELEKTROST. VODIVÝ, VČETNĚ SOKLU H=100mm | P11B | SÁDROVÁ OMÍTKA/SDK, OMYV. ANTIBAKT. NÁTĚR | P16B | KAZET. MINER. PODHLED PRO ČISTÉ PROSTORY | PH4
1.11 | ČISTÁ MÍSTNOST | 5,51 | 2,50 | VINYL HOMOGENNÍ, VČETNĚ SOKLU H=100mm | P15 | KERAMICKÝ OBKLAD | | KAZET. MINER. PODHLED PRO ČISTÉ PROSTORY | PH2
1.12 | (NEOBSAZENO) | | | | | | | | |
1.13 | LAMPÁRNA PACIENTŮ | 2,60 | 2,50 | VINYL PROTISKLUZNÝ, VČETNĚ SOKLU H=100mm | P12B | KERAMICKÝ OBKLAD | | KAZET. MINER. PODHLED PRO SUCHÉ PROSTORY | PH2
1.14 | BEZBARIÉROVÉ WC S ASISTENCÍ PACIENTA | 4,73 | 2,50 | VINYL HOMOGENNÍ, VČETNĚ SOKLU H=100mm | P12A | KERAMICKÝ OBKLAD | | KAZET. MINER. PODHLED PRO SUCHÉ PROSTORY | PH2
1.15 | REGULOVAČNÍ BOX | 20,77 | 3,00 | VINYL ELEKTROST. VODIVÝ, VČETNĚ SOKLU H=100mm | P11B | SÁDROVÁ OMÍTKA/SDK, OMYV. ANTIBAKT. NÁTĚR | | KAZET. MINER. PODHLED PRO ČISTÉ PROSTORY | PH4
1.16 | ÚKLIDOVÁ MÍSTNOST, ÚDRŽBY | 7,23 | 2,50 | VINYL HOMOGENNÍ, VČETNĚ SOKLU H=100mm | P12A | SÁDROVÁ OMÍTKA/SDK, OTĚRUVZDU. DISP. NÁTĚR, VÝLEVKA MIN. 20MM V=150 mm | | KAZET. MINER. PODHLED PRO SUCHÉ PROSTORY | PH1
1.17 | SKLAD LŮŽEK | 9,72 | 2,50 | VINYL HOMOGENNÍ, VČETNĚ SOKLU H=100mm | P11A | SÁDROVÁ OMÍTKA/SDK, OTĚRUVZDU. DISP. NÁTĚR | P16A | KAZET. MINER. PODHLED PRO SUCHÉ PROSTORY | PH1
1.18 | SKLAD ZDRAVOTNICKÉHO MATERIÁLU | 5,44 | 2,70 | VINYL HOMOGENNÍ, VČETNĚ SOKLU H=100mm | P11A | SÁDROVÁ OMÍTKA/SDK, OTĚRUVZDU. DISP. NÁTĚR | | BEZSPÁROVÝ SDK PODHLED PRO SUCHÉ PROSTORY | PH1
1.19 | PŘEVLÁK WC ŽENY ZAMĚSTNANCI | 2,07 | 2,50 | VINYL HOMOGENNÍ, VČETNĚ SOKLU H=100mm | P12A | KERAMICKÝ OBKLAD | | KAZET. MINER. PODHLED PRO SUCHÉ PROSTORY | PH2
1.20 | SPRCHA ŽENY ZAMĚSTNANCI | 1,80 | 2,50 | VINYL PROTISKLUZNÝ, VČETNĚ SOKLU H=100mm | P12B | KERAMICKÝ OBKLAD | | KAZET. MINER. PODHLED PRO SUCHÉ PROSTORY | PH2
1.21 | WC ŽENY ZAMĚSTNANCI | 1,86 | 2,50 | VINYL HOMOGENNÍ, VČETNĚ SOKLU H=100mm | P12A | KERAMICKÝ OBKLAD | | KAZET. MINER. PODHLED PRO SUCHÉ PROSTORY | PH2
1.22 | PŘEVLÁK WC MUŽI ZAMĚSTNANCI | 2,12 | 2,50 | VINYL HOMOGENNÍ, VČETNĚ SOKLU H=100mm | P12A | KERAMICKÝ OBKLAD | | KAZET. MINER. PODHLED PRO SUCHÉ PROSTORY | PH2
1.23 | SPRCHA MUŽI ZAMĚSTNANCI | 1,80 | 2,50 | VINYL PROTISKLUZNÝ, VČETNĚ SOKLU H=100mm | P12B | KERAMICKÝ OBKLAD | | KAZET. MINER. PODHLED PRO SUCHÉ PROSTORY | PH2
1.24 | WC MUŽI ZAMĚSTNANCI | 3,87 | 2,50 | VINYL HOMOGENNÍ, VČETNĚ SOKLU H=100mm | P12A | KERAMICKÝ OBKLAD | | KAZET. MINER. PODHLED PRO SUCHÉ PROSTORY | PH2
1.25 | SKLAD ČISTÉHO PRÁDLA | 4,23 | 2,50 | VINYL HOMOGENNÍ, VČETNĚ SOKLU H=100mm | P11A | SÁDROVÁ OMÍTKA/SDK, OTĚRUVZDU. DISP. NÁTĚR | | KAZET. MINER. PODHLED PRO SUCHÉ PROSTORY | PH1
1.26 | RECEPCE | 33,17 | 2,55 | VINYL HOMOGENNÍ, VČETNĚ SOKLU H=100mm | P11A | SÁDROVÁ OMÍTKA/SDK, OTĚRUVZDU. DISP. NÁTĚR | | KAZET. MINER. PODHLED PRO SUCHÉ PROSTORY | PH1
1.27 | SKŘÍŇOVNA | 33,99 | 2,70 | VINYL HOMOGENNÍ, VČETNĚ SOKLU H=100mm | P11A | SÁDROVÁ OMÍTKA/SDK, OTĚRUVZDU. DISP. NÁTĚR | | KAZET. MINER. PODHLED PRO SUCHÉ PROSTORY | PH1
1.28 | DENNÍ MÍSTNOST | 19,91 | 3,00 | VINYL HOMOGENNÍ, VČETNĚ SOKLU H=100mm | P11A | SÁDROVÁ OMÍTKA/SDK, OTĚRUVZDU. DISP. NÁTĚR | | KAZET. MINER. PODHLED PRO SUCHÉ PROSTORY | PH1
1.29 | CHIRURGICKÁ AMBULANCE | 25,96 | 3,00 | VINYL ELEKTROST. VODIVÝ, VČETNĚ SOKLU H=100mm | P11B | SÁDROVÁ OMÍTKA/SDK, OTĚRUVZDU. DISP. NÁTĚR | | KAZET. MINER. PODHLED PRO ČISTÉ PROSTORY | PH4
1.30 | FILTR LŮŽEK | 5,18 | 2,50 | VINYL HOMOGENNÍ, VČETNĚ SOKLU H=100mm | P11A | SÁDROVÁ OMÍTKA/SDK, OTĚRUVZDU. DISP. NÁTĚR | | KAZET. MINER. PODHLED PRO SUCHÉ PROSTORY | PH1
1.31 | MYTÍ LŮŽEK | 6,10 | 2,50 | KERAMICKÁ DLAŽBA | P14 | KERAMICKÝ OBKLAD | | KAZET. MINER. PODHLED PRO SUCHÉ PROSTORY | PH2
1.32 | DEKONTAMINACE | 24,51 | 2,85, | VINYL ELEKTROST. VODIVÝ, VČETNĚ SOKLU H=100mm | P11B | SÁDROVÁ OMÍTKA/SDK, OMYV. ANTIBAKT. NÁTĚR | | KAZET. MINER. PODHLED PRO ČISTÉ PROSTORY | PH4
1.33 | FILTR PACIENT | 10,26 | 2,70, | VINYL ELEKTROST. VODIVÝ, VČETNĚ SOKLU H=100mm | P11B | SÁDROVÁ OMÍTKA/SDK, OMYV. ANTIBAKT. NÁTĚR | P16B | KAZET. MINER. PODHLED PRO ČISTÉ PROSTORY | PH4
1.34 | DEKONTAMINACE | 23,29 | 3,00 | VINYL HOMOGENNÍ, VČETNĚ SOKLU H=100mm | P23 | KERAMICKÝ OBKLAD | | KAZET. MINER. PODHLED PRO ČISTÉ PROSTORY | PH4
1.35 | SCHODIŠTĚ | 23,66 | 2,70 | VINYL S PROTISKLUZNÝM SOUDOVÝM KRAKANC. VČETNĚ SOKLU H=100mm | P12A, P12B, P16A, P16B | SÁDROVÁ OMÍTKA/SDK, OTĚRUVZDU. DISP. NÁTĚR | | KAZET. MINER. PODHLED PRO SUCHÉ PROSTORY | PH1
1.36 | UNIVERZÁLNÍ VYŠETŘOVNA | 31,95 | 3,00 | VINYL ELEKTROST. VODIVÝ, VČETNĚ SOKLU H=100mm | P11B | SÁDROVÁ OMÍTKA/SDK, OTĚRUVZDU. DISP. NÁTĚR | | KAZET. MINER. PODHLED PRO ČISTÉ PROSTORY | PH4
1.37 | LÉKÁRNA | 53,33 | 3,00 | VINYL HOMOGENNÍ, VČETNĚ SOKLU H=100mm | P11A | SÁDROVÁ OMÍTKA/SDK, OTĚRUVZDU. DISP. NÁTĚR | | KAZET. MINER. PODHLED PRO SUCHÉ PROSTORY | PH1
1.38 | KONZULTAČNÍ MÍSTNOST, KABINKA | 7,69 | 2,70 | VINYL HOMOGENNÍ, VČETNĚ SOKLU H=100mm | P11A | SÁDROVÁ OMÍTKA/SDK, OTĚRUVZDU. DISP. NÁTĚR | | KAZET. MINER. PODHLED PRO SUCHÉ PROSTORY | PH1
1.39A | SKLAD | 77,26 | 3,00 | VINYL HOMOGENNÍ, VČETNĚ SOKLU H=100mm | P11A | SÁDROVÁ OMÍTKA/SDK, OTĚRUVZDU. DISP. NÁTĚR | | KAZET. MINER. PODHLED PRO SUCHÉ PROSTORY | PH1
1.39B | PŘEDSÍŇ WC ZAMĚSTNANCI | 5,68 | 2,50 | KERAMICKÁ DLAŽBA | P24 | KERAMICKÝ OBKLAD | | KAZET. MINER. PODHLED PRO SUCHÉ PROSTORY | PH2
1.39C | WC ZAMĚSTNANCI | 1,80 | 2,50 | KERAMICKÁ DLAŽBA | P24 | KERAMICKÝ OBKLAD | | KAZET. MINER. PODHLED PRO SUCHÉ PROSTORY | PH2
1.40 | KUCHYŇKA | 4,20 | 2,70 | VINYL HOMOGENNÍ, VČETNĚ SOKLU H=100mm | P11A | SÁDROVÁ OMÍTKA/SDK, OTĚRUVZDU. DISP. NÁTĚR | | KAZET. MINER. PODHLED PRO SUCHÉ PROSTORY | PH1
1.41 | PŘEVLÁK WC ŽENY PACIENTI | 4,64 | 2,50 | KERAMICKÁ DLAŽBA | P24 | KERAMICKÝ OBKLAD | | KAZET. MINER. PODHLED