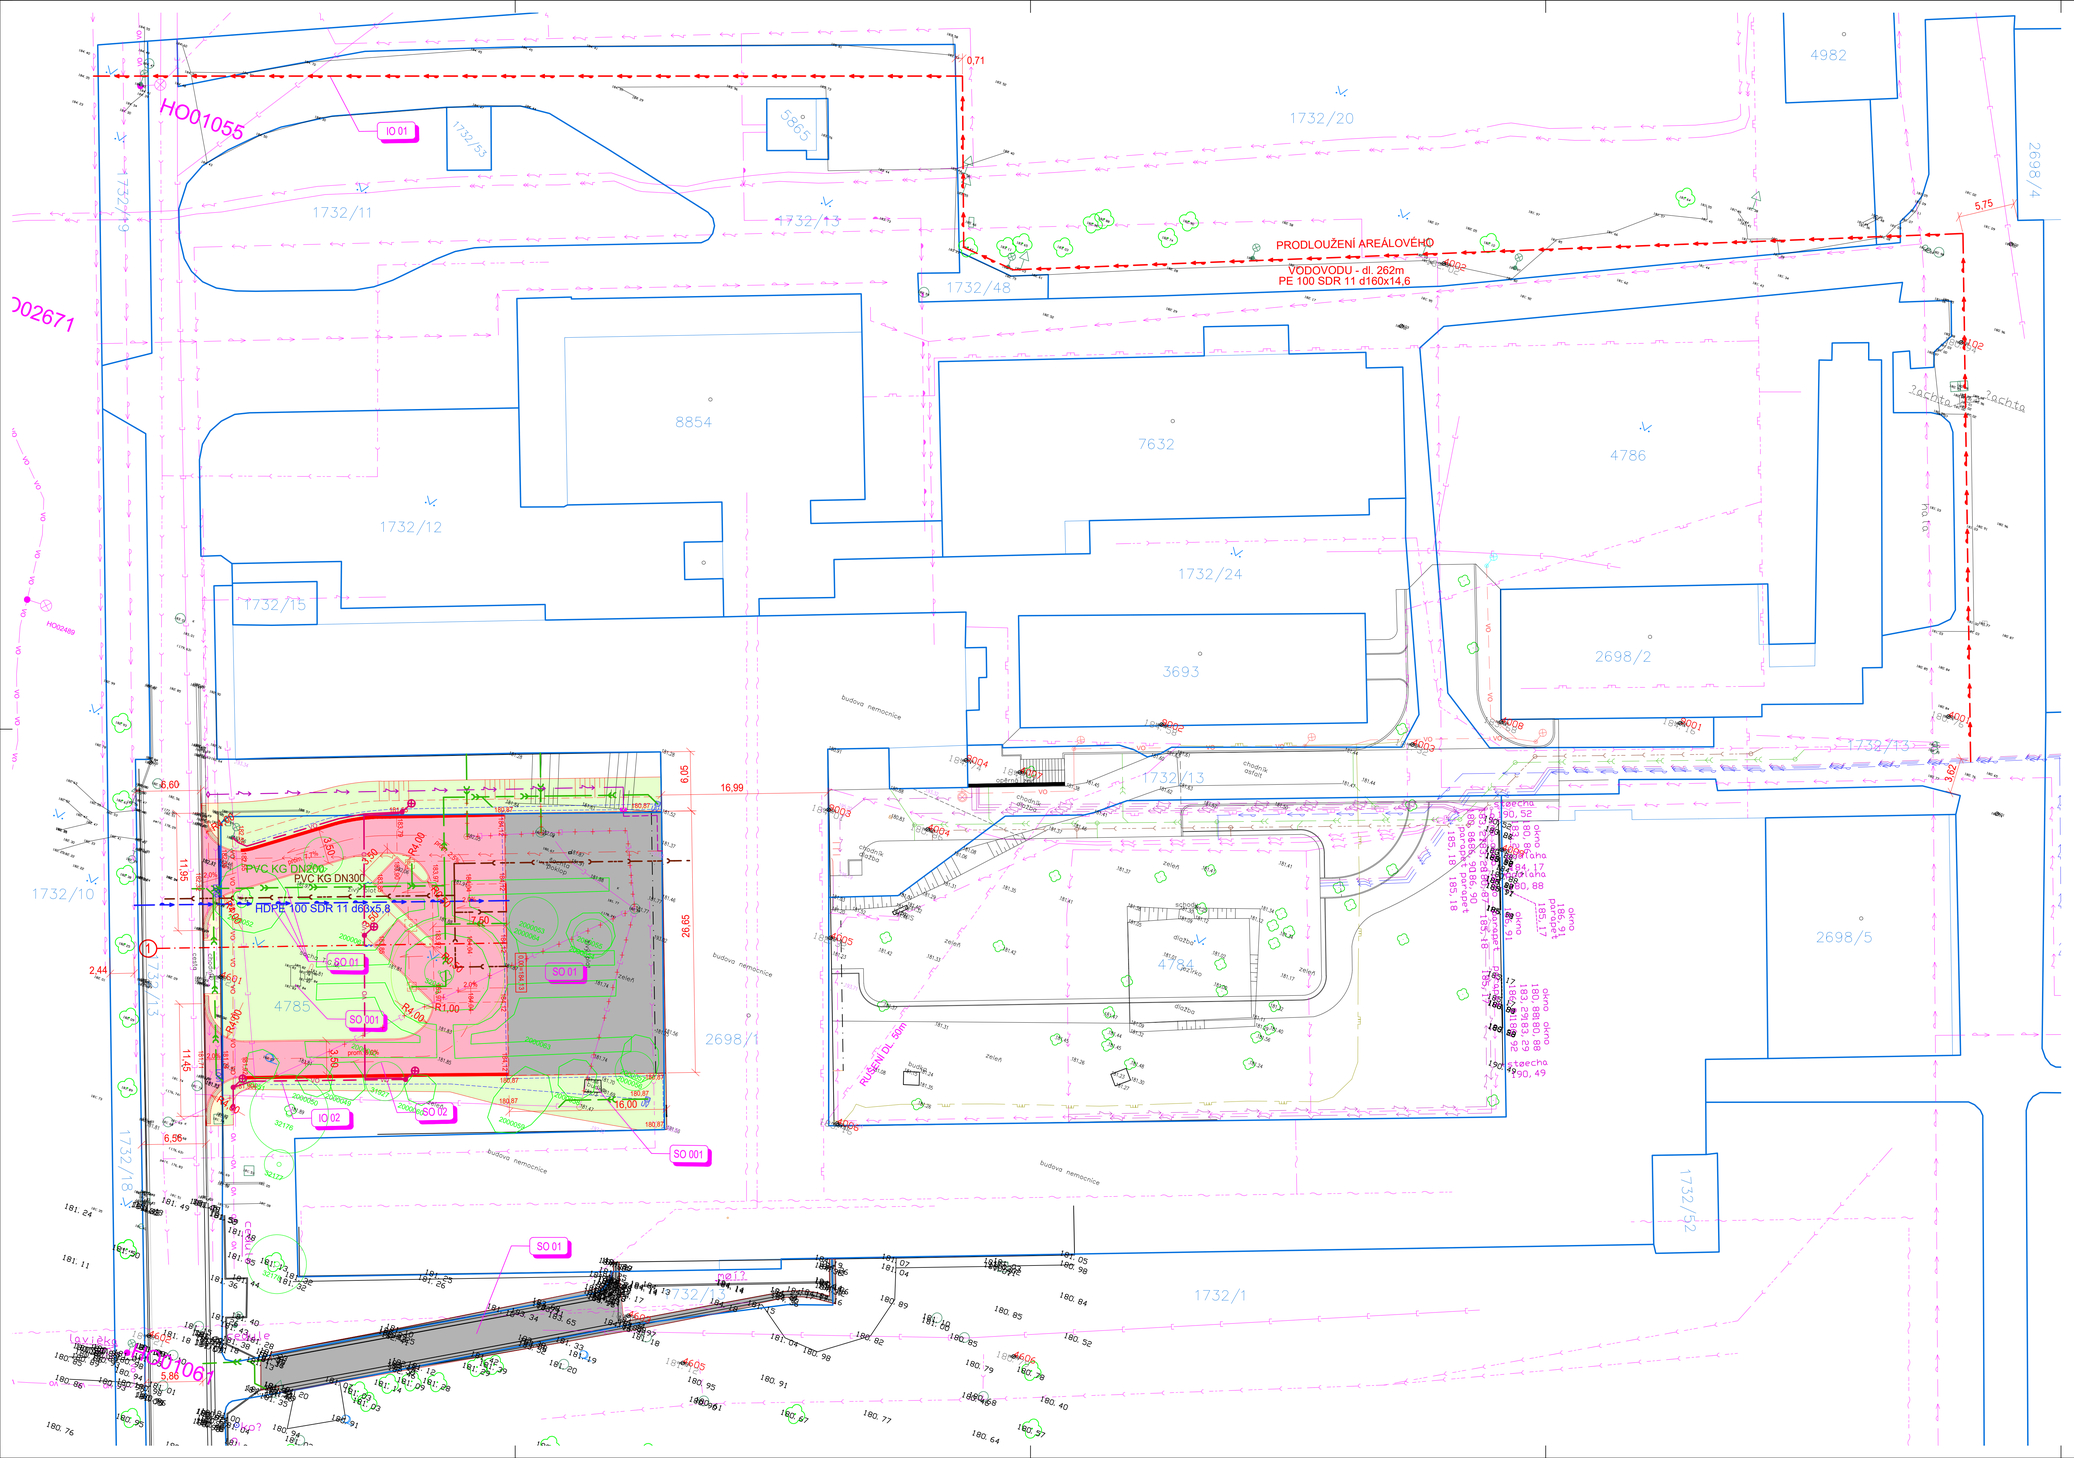

SEZNAM OBJEKTŮ:

SO 001	PŘÍPRAVA ÚZEMÍ
SO 002	KÁCENÍ DŘEVIN A NÁHRADNÍ VÝSADBA
SO 01	PAVILON URGENTNÍHO PŘÍJMU
SO 02	KOMUNIKACE A ZPEVNĚNÉ PLOCHY
IO 01	PRODLOUŽENÍ AREÁLOVÉHO VODOVODU
IO 02	AREÁLOVÉ OSVĚTLENÍ
IO 03	PŘELOŽKA NN - ROZVADĚČE

STÁVAJÍCÍ INŽENÝRSKÉ SÍTĚ:

- VEDENÍ NN
- VEDENÍ VN
- VEDENÍ VO
- VEDENÍ SLABOPROUDU
- PLYN
- VODOVOD
- DEŠŤOVÁ KANALIZACE
- SPLAŠKOVÁ KANALIZACE
- ROZVOD PLYNU - KYSLÍK
- STL PLYNOVOD (GASNET)

INŽENÝRSKÉ SÍTĚ VYBUDOVANÉ V RÁMCI AKCE "HODONÍN NEMOCNICE – VÝSTAVBA PAVILONU MAGNETICKÉ REZONANCE"

- AREÁLOVÝ STL PLYNOVOD
- AREÁLOVÝ VODOVOD / PŘÍPOJKY
- ROZVODY AREÁLOVÉ KANALIZACE DEŠŤOVÉ
- NAPOJENÍ LO
- ROZVODY AREÁLOVÉ KANALIZACE SPLAŠKOVÉ
- ROZVOD AREÁLOVÉHO OSVĚTLENÍ
- PODZEMNÍ VEDENÍ NN

LEGENDA:

- NOVÁ BUDOVA
- ZPEVNĚNÁ PLOCHA - ASFALTOVÝ BETON
- ZPEVNĚNÁ PLOCHA - DLAŽBA
- KONSTRASTNÍ RELIÉFNÍ DLAŽBA
- OHUMUSOVÁNÍ A ZATRAVNĚNÍ
- STÁVAJÍCÍ STAV (GEODETICKÉ ZAMĚŘENÍ)
- HRANICE POZEMKŮ
- NOVÝ STAV (NÁVRH)
- PODPLÁŇOVÁ DRENÁŽ

NOVÉ INŽENÝRSKÉ SÍTĚ:

- RUŠENÁ ČÁST KANALIZACE (SO 01)
- PŘÍVOD VODY DO OBJEKTU (SO 01)
- DEŠŤOVÁ KANALIZACE (SO 01)
- SPLAŠKOVÁ KANALIZACE (SO 01)
- PRODLOUŽENÍ AREÁLOVÉHO VODOVODU (IO 01) PE 100 SDR 11 d160x14,6, DL. 262m
- VEDENÍ VO (IO 02)
- SVÍTIDLO SV (IO 02) STOŽÁR 8m, SVÍTIDLO LED 39,5W, 5440lm/3000K
- RUŠENÉ STÁVAJÍCÍ VEDENÍ VO (IO 02)
- PŘELOŽKA VEDENÍ NN (IO 03)
- RUŠENÉ STÁVAJÍCÍ VEDENÍ NN (IO 03)

SEVER

Souřadnicový systém : JTSK
Výškový systém : Bpv
SO 01 ±0,000 = 184,13 m n. m.

OBJEDNATEL :

NEMOCNICE TGM HODONÍN, p.o.
PURKYŇOVA 2731/11
695 01 HODONÍN

VEDOUCÍ PROJEKTANT	ING. MAGDALÉNA PALOVSKÁ	
ZODP. PROJEKTANT	ING. ONDŘEJ FABIAN	
VYPRACOVAL	ING. RADIM LAZECKÝ	
KONTROLOVAL	ING. MAGDALÉNA PALOVSKÁ	
KRAJ : JIHOMORAVSKÝ	STAV. ÚŘAD: HODONÍN	

KANIA, a.s. Špálova 80/9, 702 00 Ostrava - Přívoz
tel.: 596 243 487
e-mail : info@kania-ostrava.cz

NÁZEV AKCE :

NEMOCNICE TGM HODONÍN – VÝSTAVBA PAVILONU URGENTNÍHO PŘÍJMU
ETAPA II.

STUPEŇ		DPS	
DATUM		01/2024	
FORMÁT/POČET STR.		A4/10	
MĚŘÍTKO		1:250	
ARCHIVNÍ ČÍSLO			
Č. ZAK.	22013	ČÍSLO SOUPRAVY	
SOUBOR	DWG		

NÁZEV OBJEKTU :

C - SITUAČNÍ VÝKRES

NÁZEV PŘÍLOHY :

KOORDINAČNÍ SITUAČNÍ VÝKRES

Č. PŘÍLOHY :

22013-DPS-C.2