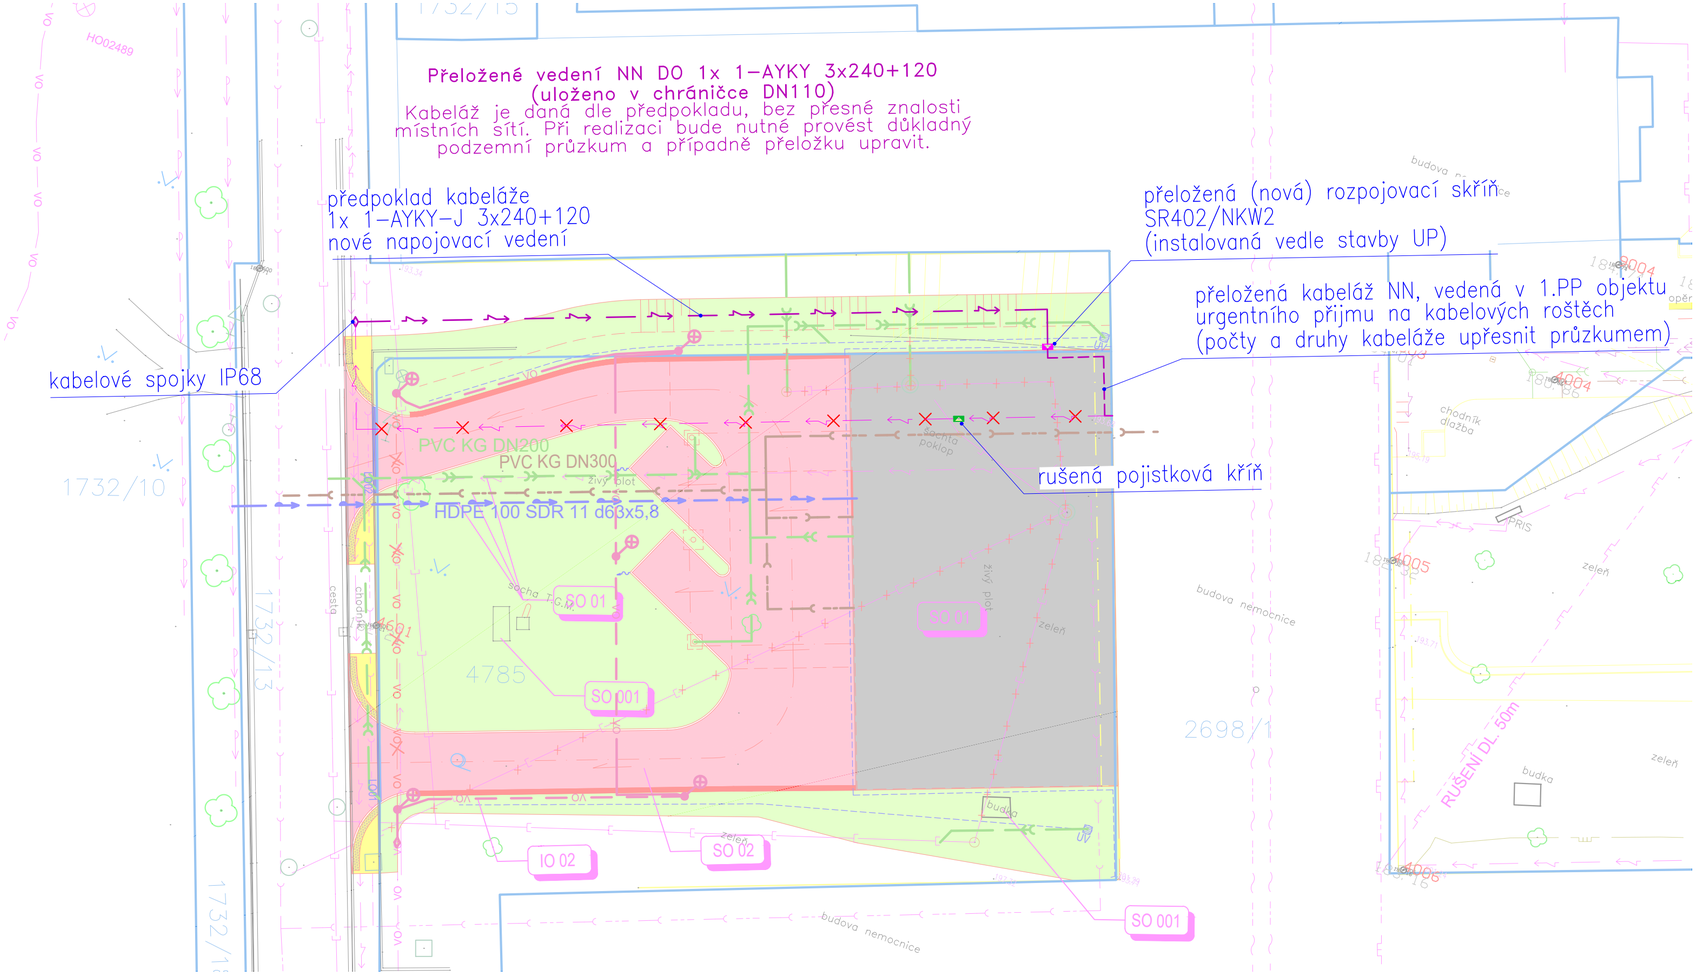

Uspořádání inženýrských sítí provést dle platných norem:

ČSN 33 2000–5–52 ed.2 (332000)
Elektrotechnické předpisy – Elektrická zařízení – Část 5: Výběr a stavba elektrických zařízení – Kapitola 52: Výběr soustav a stavba vedení

ČSN 73 6005
Prostorové uspořádání sítí technického vybavení

ZÁKLADNÍ TECHNICKÉ ÚDAJE:

Rozvodné soustavy:
– 3NPE stř. 50Hz, 400/230V TN–C–S

Ochrana před úrazem elektrickým proudem bude zajištěna v souladu s ČSN 33 2000–4–41 ed.3, ČSN 33 2000–5–54 ed.3, a souvisejícími normami podle odkazů v těchto normách.
Ochrana při poruše je zajištěna ochranným pospojováním a automatickým odpojením od zdroje.
Ochrana před nebezpečným dotykem bude zajištěna izolací živých částí, kryty nebo přepážkami.

LEGENDA:

- NOVÁ BUDOVA
- ZPEVNĚNÁ PLOCHA - ASFALTOVÝ BETON
- ZPEVNĚNÁ PLOCHA - DLAŽBA
- KONSTRASTNÍ RELIÉFNÍ DLAŽBA
- OHUMUSOVÁNÍ A ZATRAVNĚNÍ
- 262 82 STÁVAJÍCÍ STAV (GEODETICKÉ ZAMĚŘENÍ)
- HRANICE POZEMKŮ
- NOVÝ STAV (NÁVRH)
- PODPLÁŇOVÁ DRENÁŽ

NOVÉ INŽENÝRSKÉ SÍTĚ:

- RUŠENÁ ČÁST KANALIZACE (SO 01)
- PŘÍVOD VODY DO OBJEKTU (SO 01)
- DEŠŤOVÁ KANALIZACE (SO 01)
- SPLAŠKOVÁ KANALIZACE (SO 01)
- PRODLOUŽENÍ AREÁLOVÉHO VODOVODU (IO 01) PE 100 SDR 11 d160x14,6, DL. 262m
- RUŠENÉ STÁVAJÍCÍ PODZEMNÍ VEDENÍ NN
- NOVÉ (PŘELOŽENÉ) PODZEMNÍ VEDENÍ NN
- NOVÁ (PŘELOŽENÁ) POJISTKOVÁ SKŘÍŇ
- VO VEDENÍ VO
- SVÍTIDLO SV STOŽÁR 6m, SVÍTIDLO LED 20W 3000K
- VO VO RUŠENÉ STÁVAJÍCÍ VEDENÍ VO

STÁVAJÍCÍ INŽENÝRSKÉ SÍTĚ:

- VEDENÍ NN
- VEDENÍ VN
- VO VO VEDENÍ VO
- VEDENÍ SLABOPROUDU
- PLYN
- VODOVOD
- DEŠŤOVÁ KANALIZACE
- SPLAŠKOVÁ KANALIZACE
- ROZVOD PLYNU - KYSLÍK
- STL PLYNOVOD (GASNET)

SEVER

Souřadnicový systém : JTSK
Výškový systém : Bpv
SO 01 ±0,000 = 184,13 m n. m.

OBJEDNATEL :

NEMOCNICE TGM HODONÍN, p.o.
PURKYŇOVA 2731/11
695 01 HODONÍN

VEDOUCÍ PROJEKTANT	ING. MAGDALÉNA PALOVSKÁ	
ZODP. PROJEKTANT	ING. ONDŘEJ FABIÁN	
VYPRACOVAL	RADIM BLAŤÁK	
KONTROLOVAL	RADIM BLAŤÁK	
KRAJ : JIHOMORAVSKÝ	STAV. ÚŘAD: HODONÍN	

KANIA
KANIA, a.s. Špálova 80/9, 702 00 Ostrava - Přívoz
tel : 596 243 487
e-mail : info@kania-ostrava.cz

NÁZEV AKCE :
NEMOCNICE TGM HODONÍN – VÝSTAVBA PAVILONU URGENTNÍHO PŘÍJMU
ETAPA II.

STUPEŇ	DPS
DATUM	01/2024
FORMÁT/POČET STR.	A4/3
MĚŘÍTKO	1:250
ARCHIVNÍ ČÍSLO	
Č. ZAK. 22013	ČÍSLO SOUPRAVY
SOUBOR DWG	

NÁZEV OBJEKTU :
IO 03 - PŘELOŽKA NN - ROZVADĚČE

NÁZEV PŘÍLOHY :
SITUAČNÍ SCHÉMA PŘELOŽKY NN

Č. PŘÍLOHY :
22013-DSP-D.2-IO 03-02