SCHÉMA ČISTÍCÍ ŠACHTY DN 425

OSAZENÍ PRŮBĚŽNÉ ŠACHTY

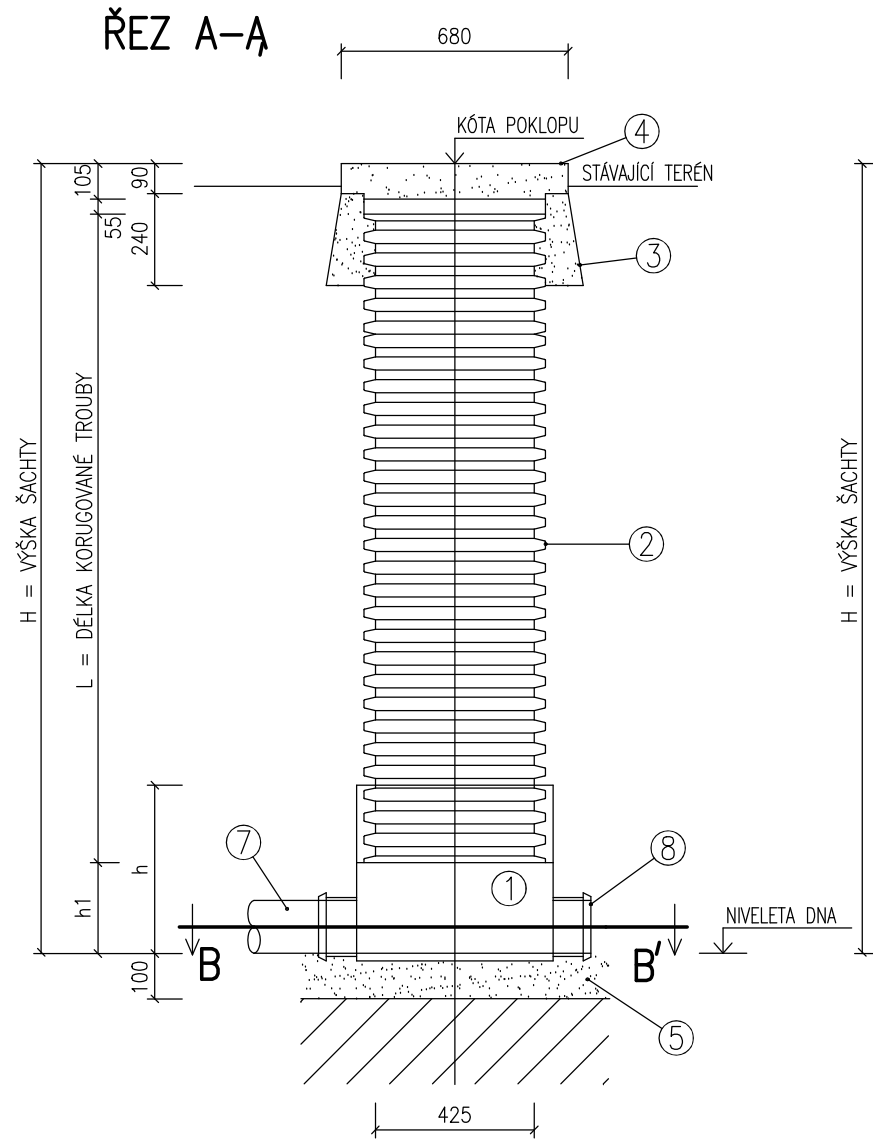

OSAZENÍ JAKO SPÁDIŠTĚ

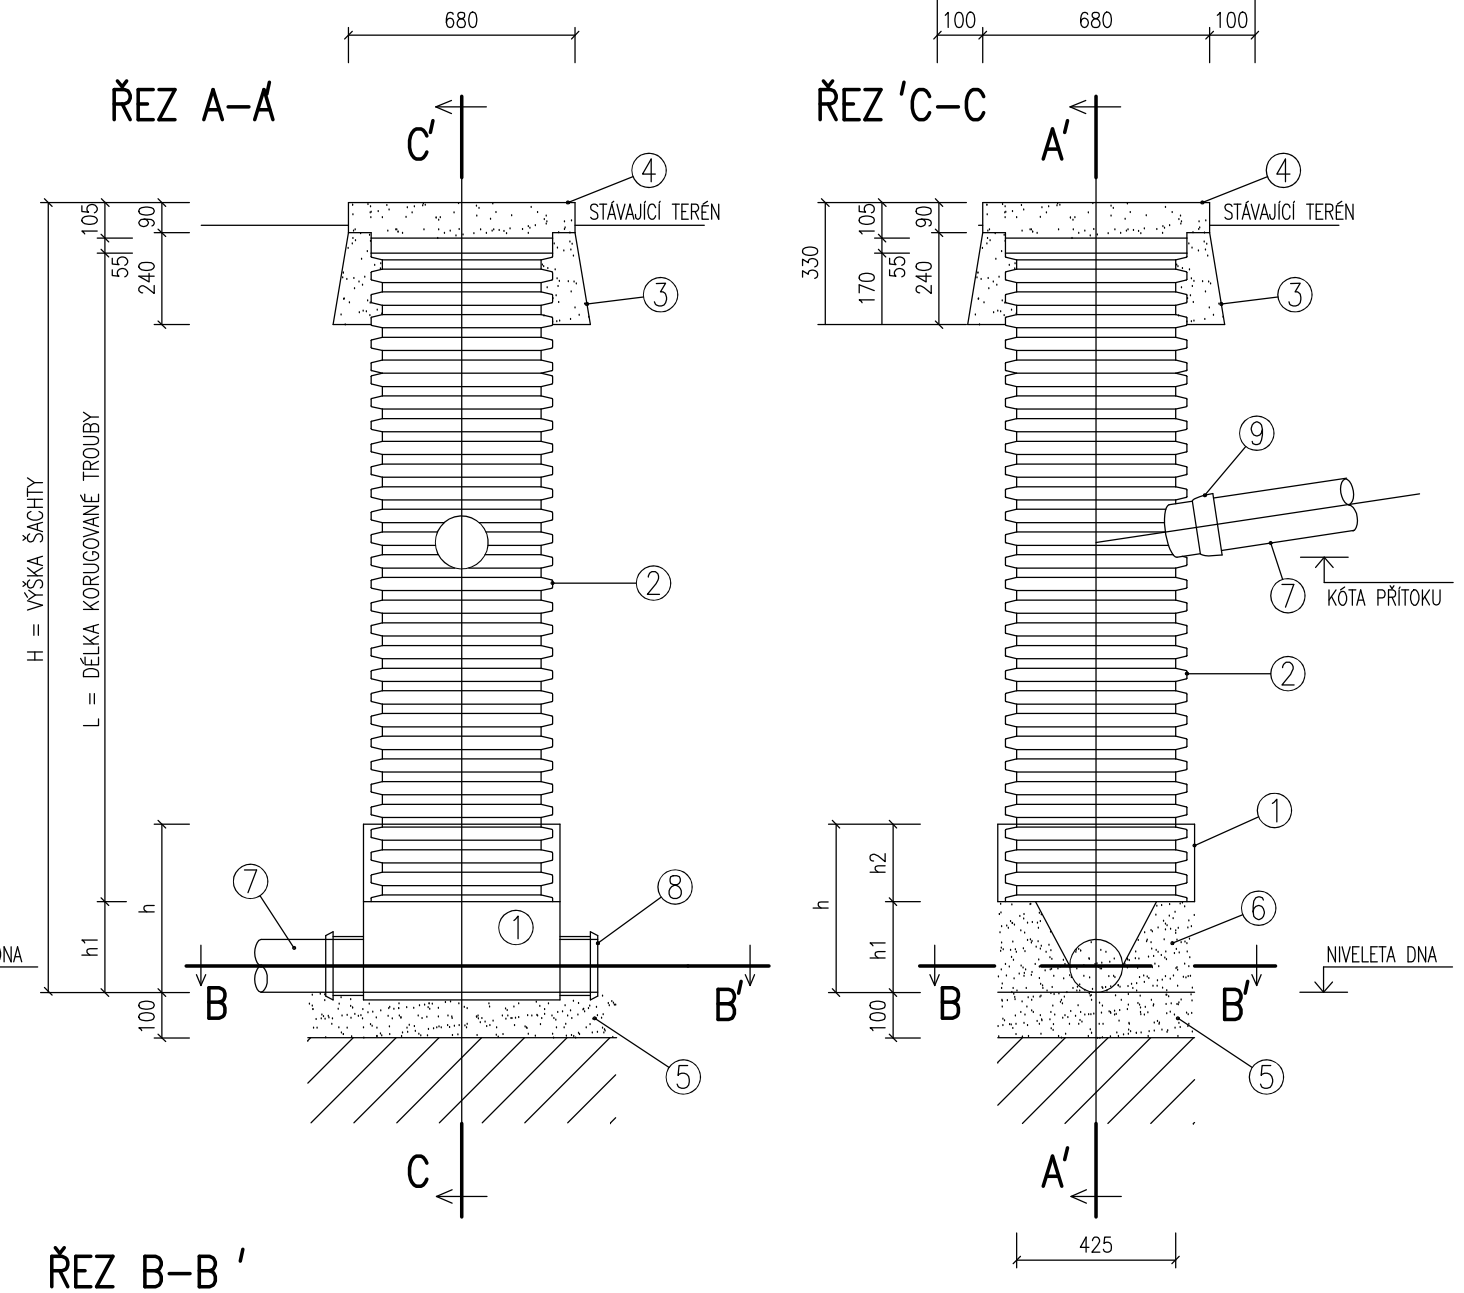

OSAZENÍ FILTRAČNÍ ŠACHTY

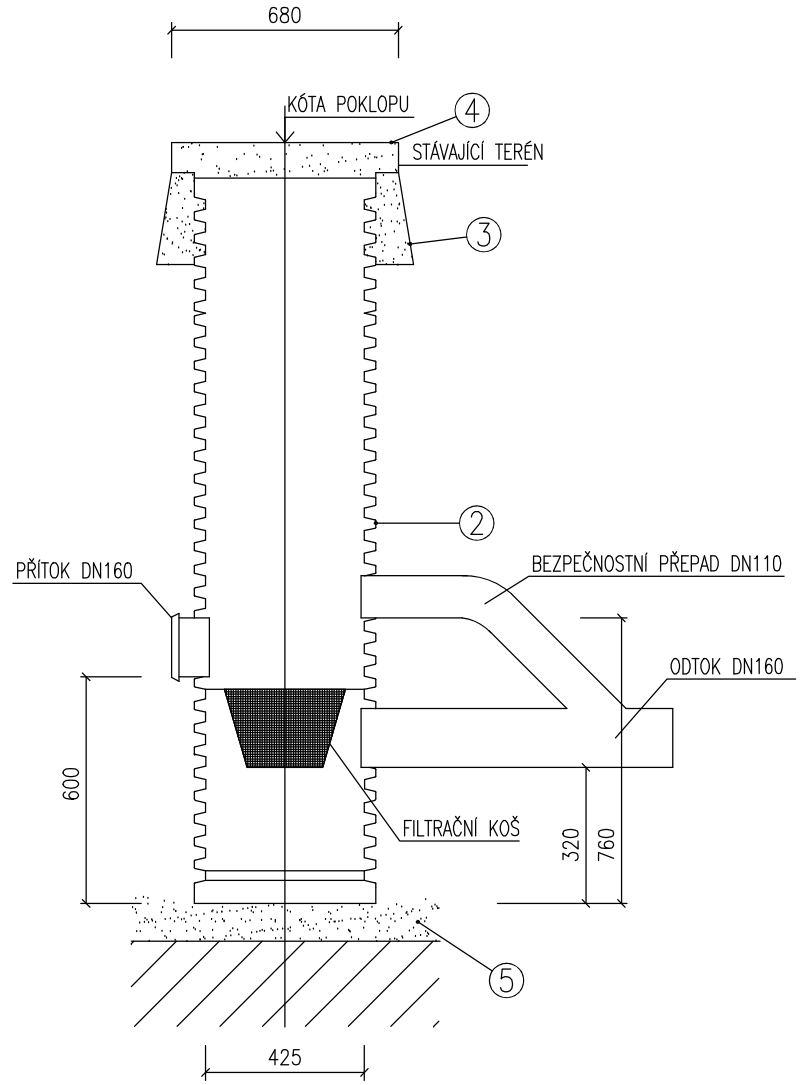

ŘEZ B–B '

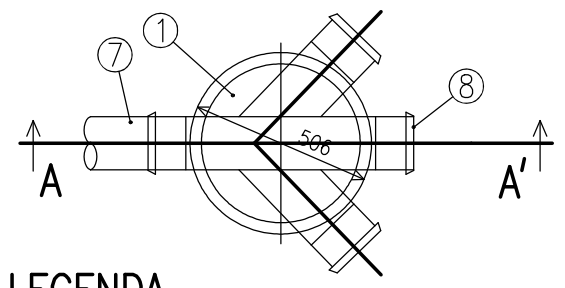

ŘEZ B–B '

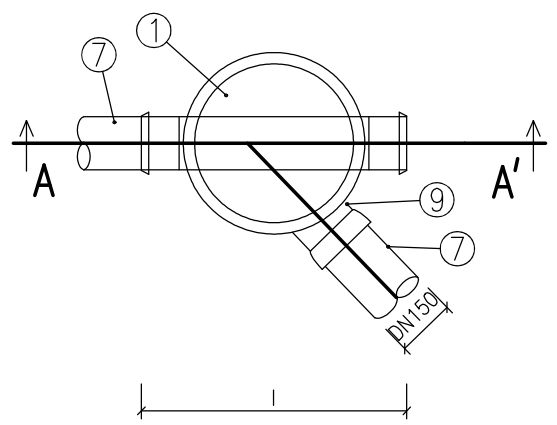

LEGENDA

1 ŠACHTOVÉ DNO z PP
2 ŠACHTOVÁ KORUGOVANÁ TROUBA DN 425mm
3 BETONOVÝ KONUS
4 BETONOVÝ POKLOP
5 PÍSKOVÝ PODSYP
6 PÍSKOVÝ OBSYP
7 TROUBA PVC DN150(200) délky 200mm
8 ZASLEPENÍ PŘÍTOKOVÉHO HRDLA ZÁTKOU KGM150(200)
9 SPOJKA "IN–SITU" Dy160mm

Souřadnicový systém : JTSK
Výškový systém : Bpv
SO 01 ±0,000 = 184,25 m n. m.

Č. ZMĚNY	POPIS ZMĚNY	DATUM

OBJEDNATEL :

NEMOCNICE TGM HODONÍN, p.o.
PURKYŇOVA 2731/11
695 01 HODONÍN

VEDOUCÍ PROJEKTANT	ING. MAGDALÉNA PALOVSKÁ	
ZODP. PROJEKTANT	ING. IVO MORAWITZ	
VYPRACOVAL	ING. ŽANETA OPRŠÁLOVÁ	
KONTROLOVAL	ING. IVO MORAWITZ	
KRAJ : JIHOMORAVSKÝ	STAV. ÚŘAD: HODONÍN	

KANIA, a.s. Špálova 80/9, 702 00 Ostrava - Přívoz
tel : 596 243 487
e-mail : info@kania-ostrava.cz

NÁZEV AKCE :

NEMOCNICE TGM HODONÍN-VÝSTAVBA PAVILONU URGENTNÍHO PŘÍJMU
ETAPA II.

STUPEŇ	DPS
DATUM	11/2023
FORMÁT/POČET STR.	A4/3
MĚŘÍTKO	-
ARCHIVNÍ ČÍSLO	

NÁZEV OBJEKTU : SO 01 - PAVILON UP	ČÁST : D.1.4.1 ZDRAVOTNĚ TECHNICKÉ INSTALACE	Č. ZAK. 22013	ČÍSLO SOUPRAVY
		SOUBOR DWG	

NÁZEV PŘÍLOHY :

KANALIZACE - VZOROVÝ VÝKRES ŠACHTY

Č. PŘÍLOHY :

22013-DPS-D.1.4.1-SO 01-06