


URGENTNÍ PŘÍJEMMAGNETICKÁ REZONANCE

PŘEHLEDOVÉ SCHÉMA JČ

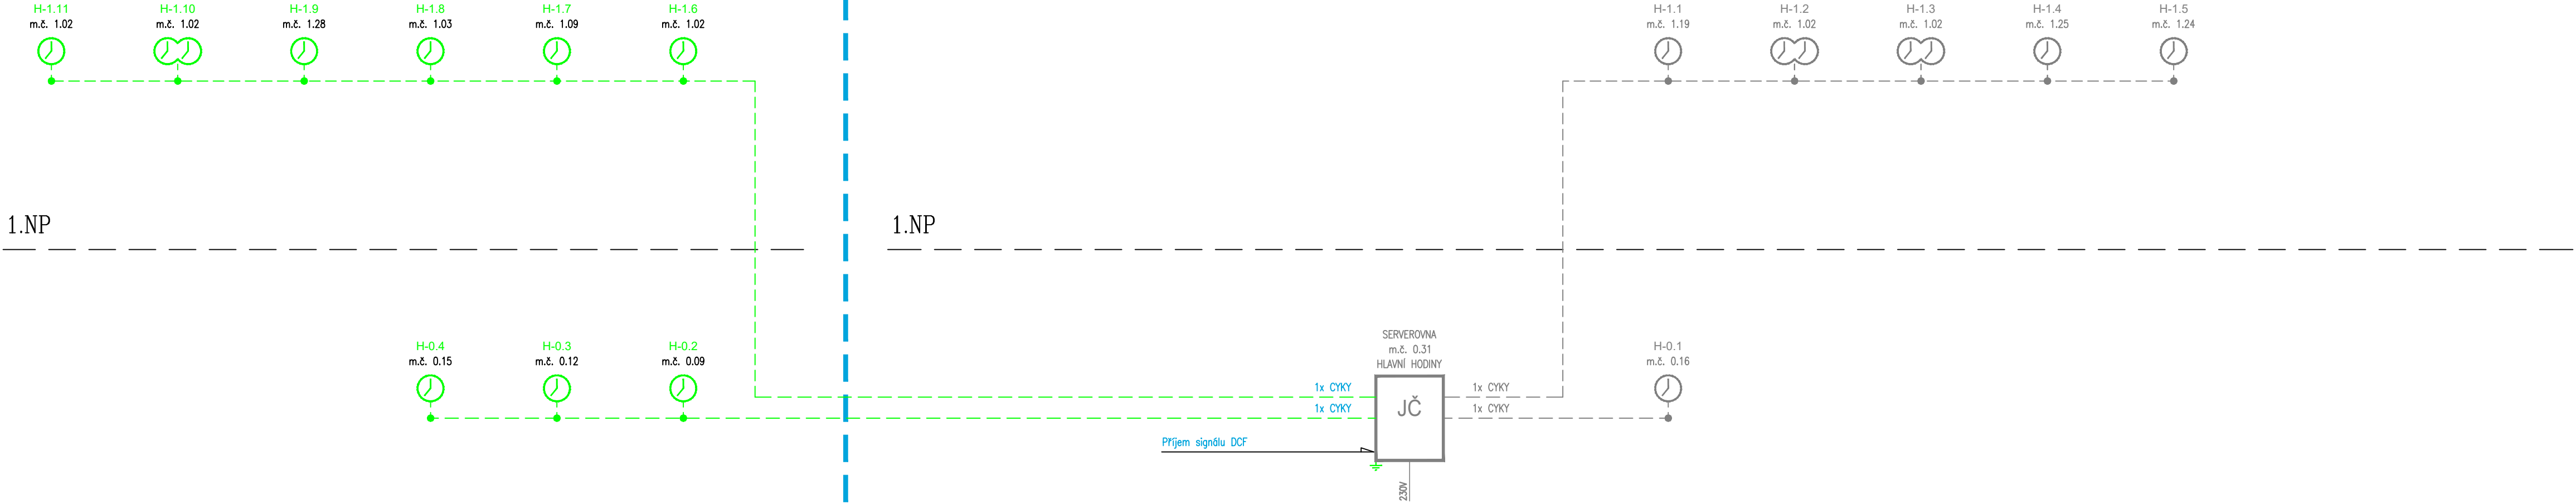

LEGENDA JČ:

- JČ - HLAVNÍ HODINY
- JČ - JEDNOSTRANNÉ HODINY
- JČ - OBOUSTRANNÉ HODINY
- JČ - ROZBOČOVACÍ KRABICE
- JČ - KABEL CYKY-O 2x1,0
- JČ - KABEL CYKY-J 3x1,5

OBJEDNATEL :					
NEMOCNICE TGM HODONÍN, p.o.					
PURKYŇOVA 2731/11					
695 01 HODONÍN					