


Detail č.4



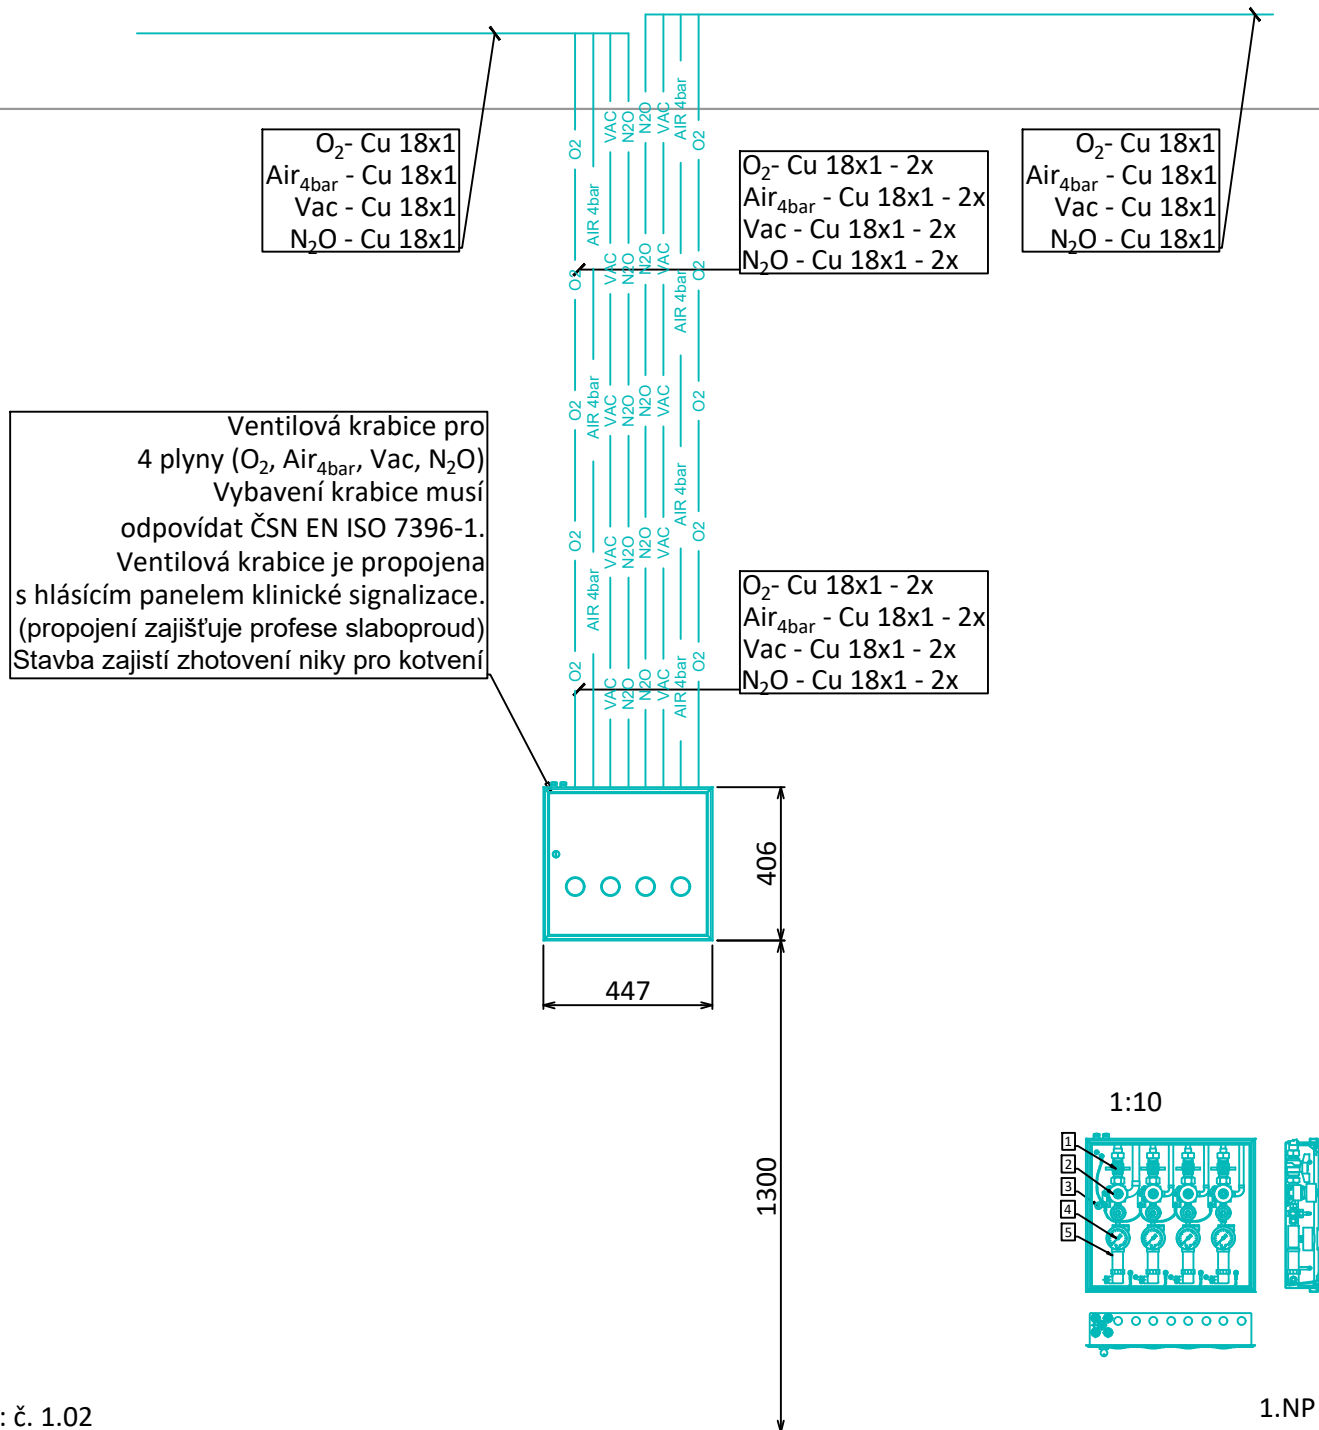

1:20



Místnost: č. 1.02

1.NP

LEGENDA

	O2	Rozvodné potrubí kyslíku - Cu trubka 4 bary
	AIR 4bar	Potrubí stlačeného vzduchu pro dýchání pacientů - Cu trubka 4 bary
	VAC	Rozvodné potrubí vakua - Cu trubka 850 mbar
	N2O	Potrubí oxidu dusného - Cu trubka 4bar
1		Uzavírací ventil
2		Rychlospojka pro napoení na náhradní zdroj - dle druhu plynu
3		Zámek ventilové krabice
4		Kontrolní manometr nebo vakuometr
5		Čidlo klinického alarmu