

Souhlas s uskutečněním stavebního záměru na dotčeném pozemku p.č. 2911 pro potřeby ÚŘ. Souhlas udělujeme pouze za předpokladu splnění podmínek stanovených ve Vyjádření k PD č.j.LCR137/001329/2019 ze dne 27.5.2019.


Dne 10.6.2019

Za vlastníka pozemku: Česká republika, právo hospodařit s majetkem státu
Lesy ČR, s. p., Přemyslova 1106/19, 50008 Hradec Králové

Za Lesy ČR, s.p.
Ing. Karel Ondráček,
Lesní správa Strážnice

Lesy České republiky, s.p. [03]
se sídlem Přemyslova 1106/19, Nový Hradec Králové
500 08 Hradec Králové
IČ: 42196451, DIČ: CZ42196451
Lesní správa Strážnice
Zámek 673, 696 62 Strážnice

podpis a razítko

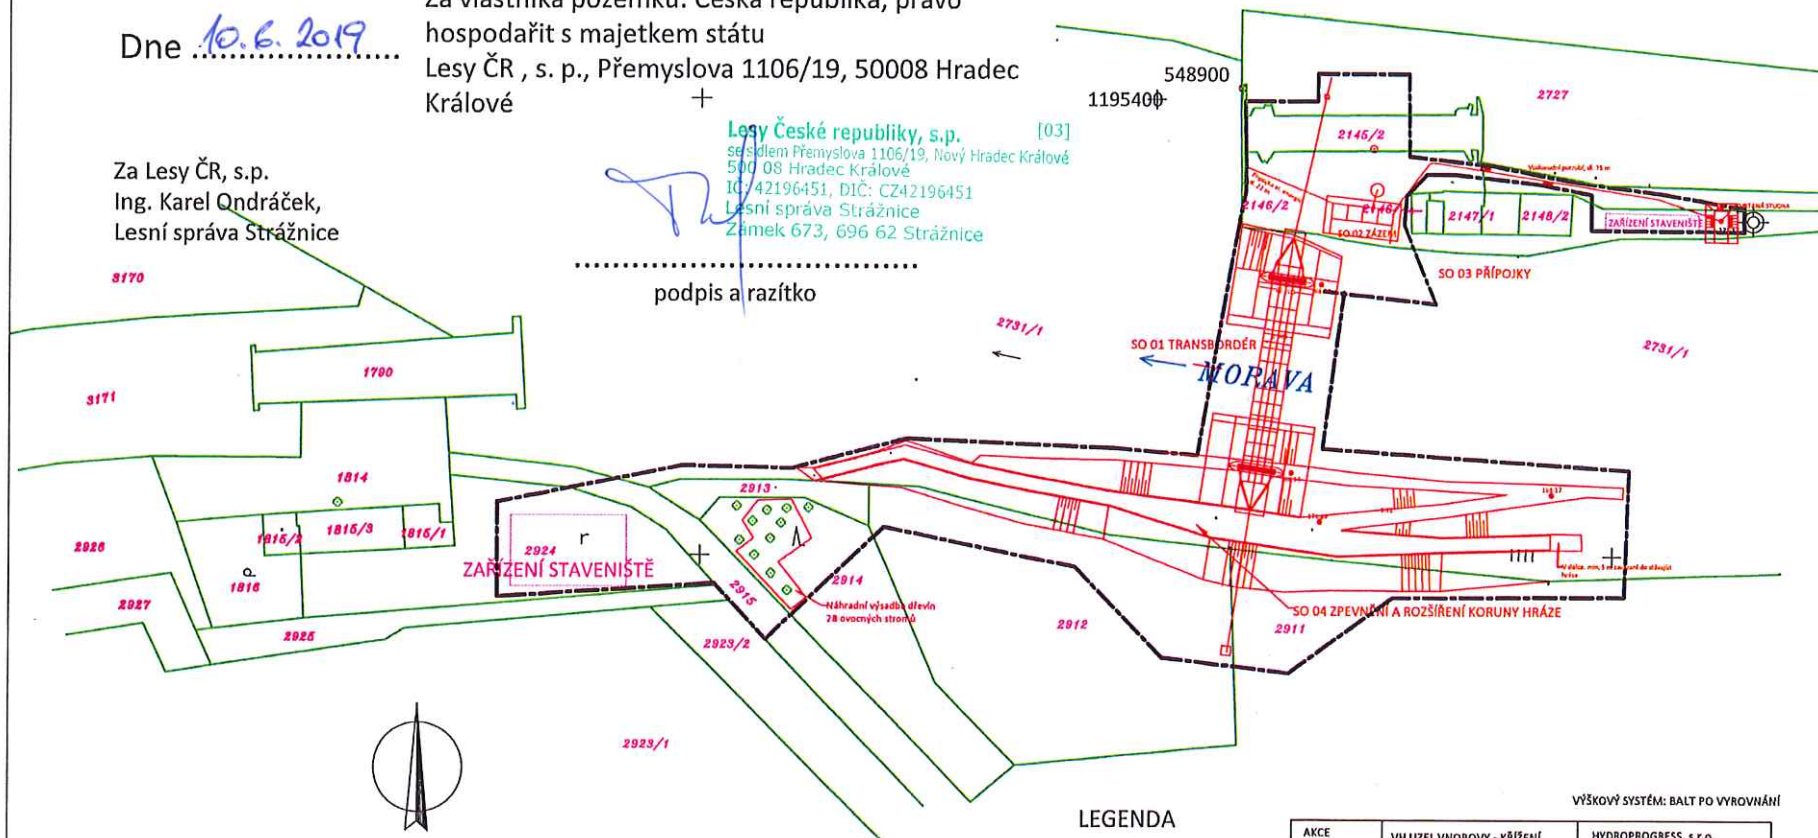

LEGENDA

- hranice parcel
- návrhový stav
- hranice území

VÝŠKOVÝ SYSTÉM: BALT PO VYROVNÁNÍ

Stavebník: Jihomoravský kraj,
Žerotínovo nám. 449/3, 601 82 Brno

AKCE	VH ÚZEJ VNOROVY - KŘÍŽENÍ BAŤOVA KANÁLU S ŘEKOU MORAVOU, I. ETAPA	HYDROPROGRESS, s.r.o. SEVAŠTOPOLSKÁ 6 625 00 BRNO
KAT.ÚZEMÍ	VNOROVY	VED.PROJEKTANT
OBEK	VNOROVY	PROJEKTANT
KRAJ	JIHOMORAVSKÝ	STUPEŇ
OBJEDNATEL	KRAJ JIOMORAVSKÝ	DATUM
OBSAH	KATASTRÁLNÍ MAPA	STUPEŇ
		C.2.