



ARCHITEKTONICKÁ STUDIE

DOMOV PRO OSOBY SE ZDRAVOTNÍM POSTIŽENÍM -
SOCIÁLNÍ SLUŽBA KOMUNITNÍHO CHARAKTERU
V OBCI RAČICE - PÍSTOVICE




PENDa.s.

Vojanova č.1, 615 00 Brno
tel.: +420 604 711 260
E-mail: petr.blazek@pend.cz, www.pend.cz

hlavní projektant:	Ing. arch. Petr BLAŽEK, Ph.D.
vypracoval:	
obsah:	
perspektivní pohled-VI.	

datum:	06/2025
měřítko:	čís. výkresu:
1:125	A.4.7

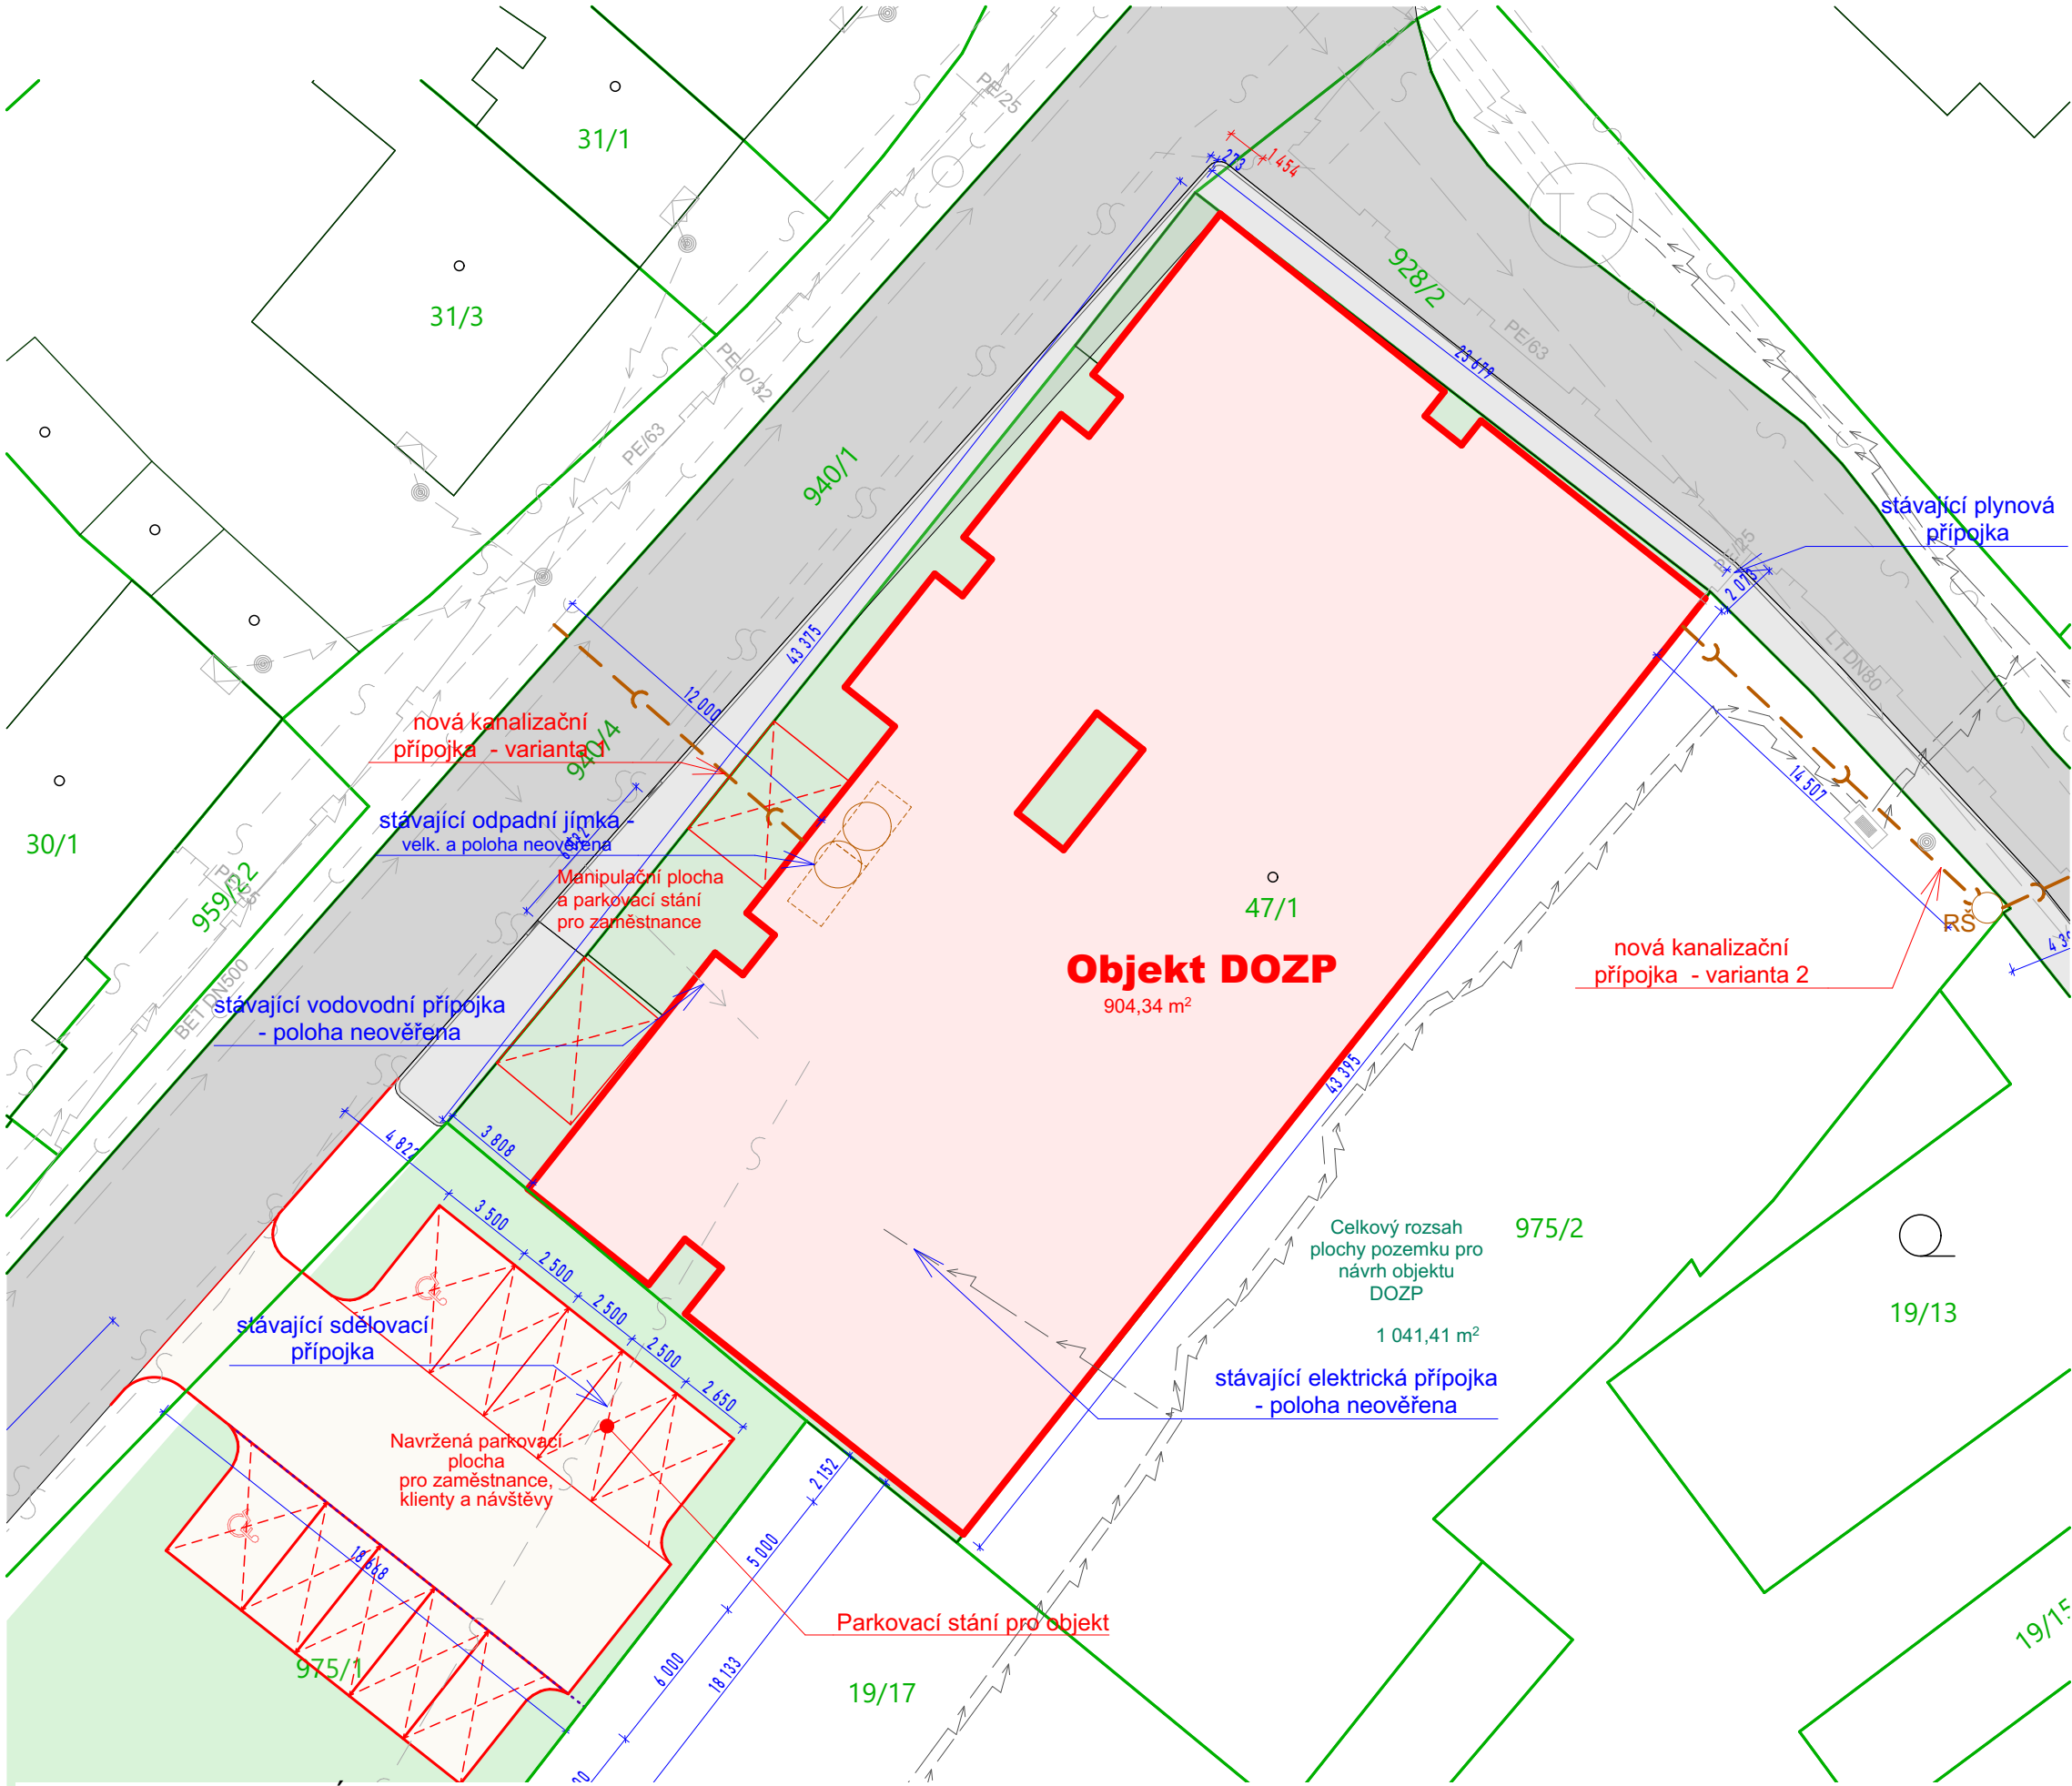

LEGENDA



Račice 137,
683 05 Račice-Pístovice

k.ú. Račice [737372], p.č. 47/1

Vlastnické právo:

Jihomoravský kraj,
Žerotínovo náměstí 449/3,
Veveří, 60200 Brno

Hospodaření se svěřeným majetkem kraje:

Mateřská škola, základní škola a střední škola Vyškov, příspěvková
organizace, Sídliště Osvobození 681/55, Dědice, 68201 Vyškov

LEGENDA STÁVAJÍCÍCH SÍTÍ

- S — SDĚLOVACÍ SÍŤ
-) — KANALIZACE
- → — VODOVODNÍ ŘAD
- ← — ELEKTRO nadzemní
- ← — ELEKTRO podzemní
- — — PLYNOVODNÍ ŘAD

 Řešený objekt

LEGENDA NOVÝCH PŘÍPOJEK

 KANALIZACE

ARCHITEKTONICKÁ STUDIE

DOMOV PRO OSOBY SE ZDRAVOTNÍM POSTIŽENÍM -
SOCIÁLNÍ SLUŽBA KOMUNITNÍHO CHARAKTERU
V OBCI RAČICE - PÍSTOVICE



PENDa.s.

Vojanova č.1, 615 00 Brno
tel.: +420 604 711 260
E-mail: petr.blazek@pend.cz, www.pend.cz

hlavní projektant:	Ing. arch. Petr BLAŽEK, Ph.D.
vypracoval:	
obsah:	
Koordinační situace	

datum:	06/2025
měřítko:	čís. výkresu:
1:250	C.7

