
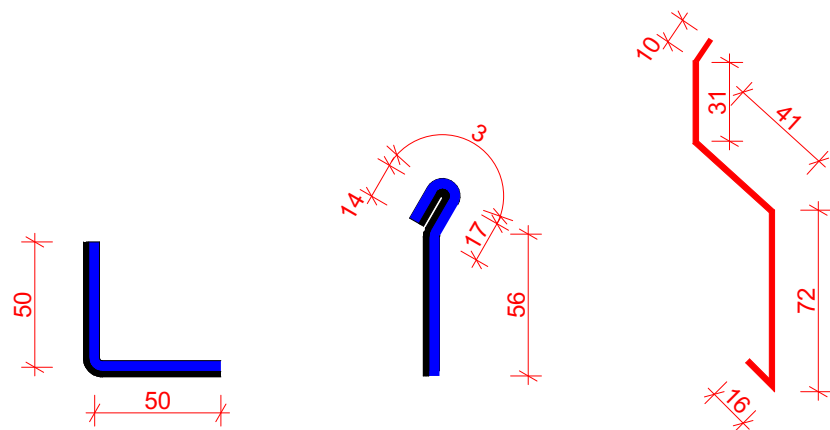
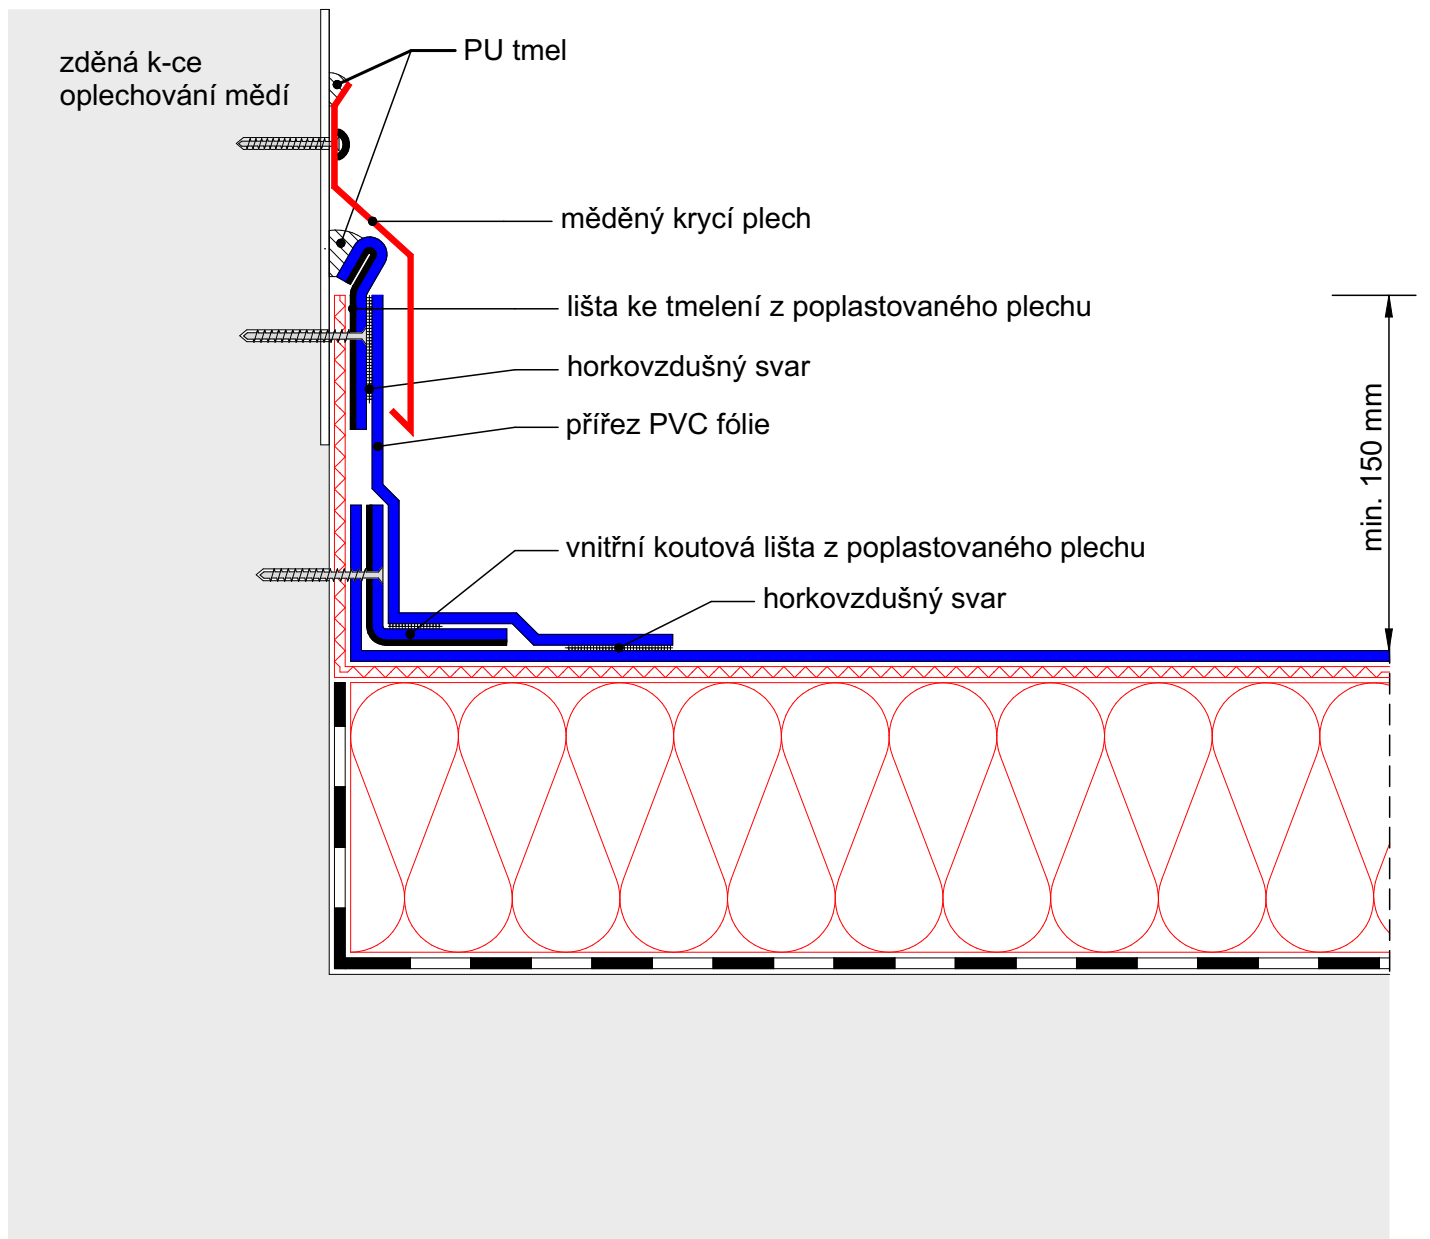


Detail 1 - ukončení na svislé konstrukci

Jednoplášťová plochá střecha s klasickým pořadím vrstev

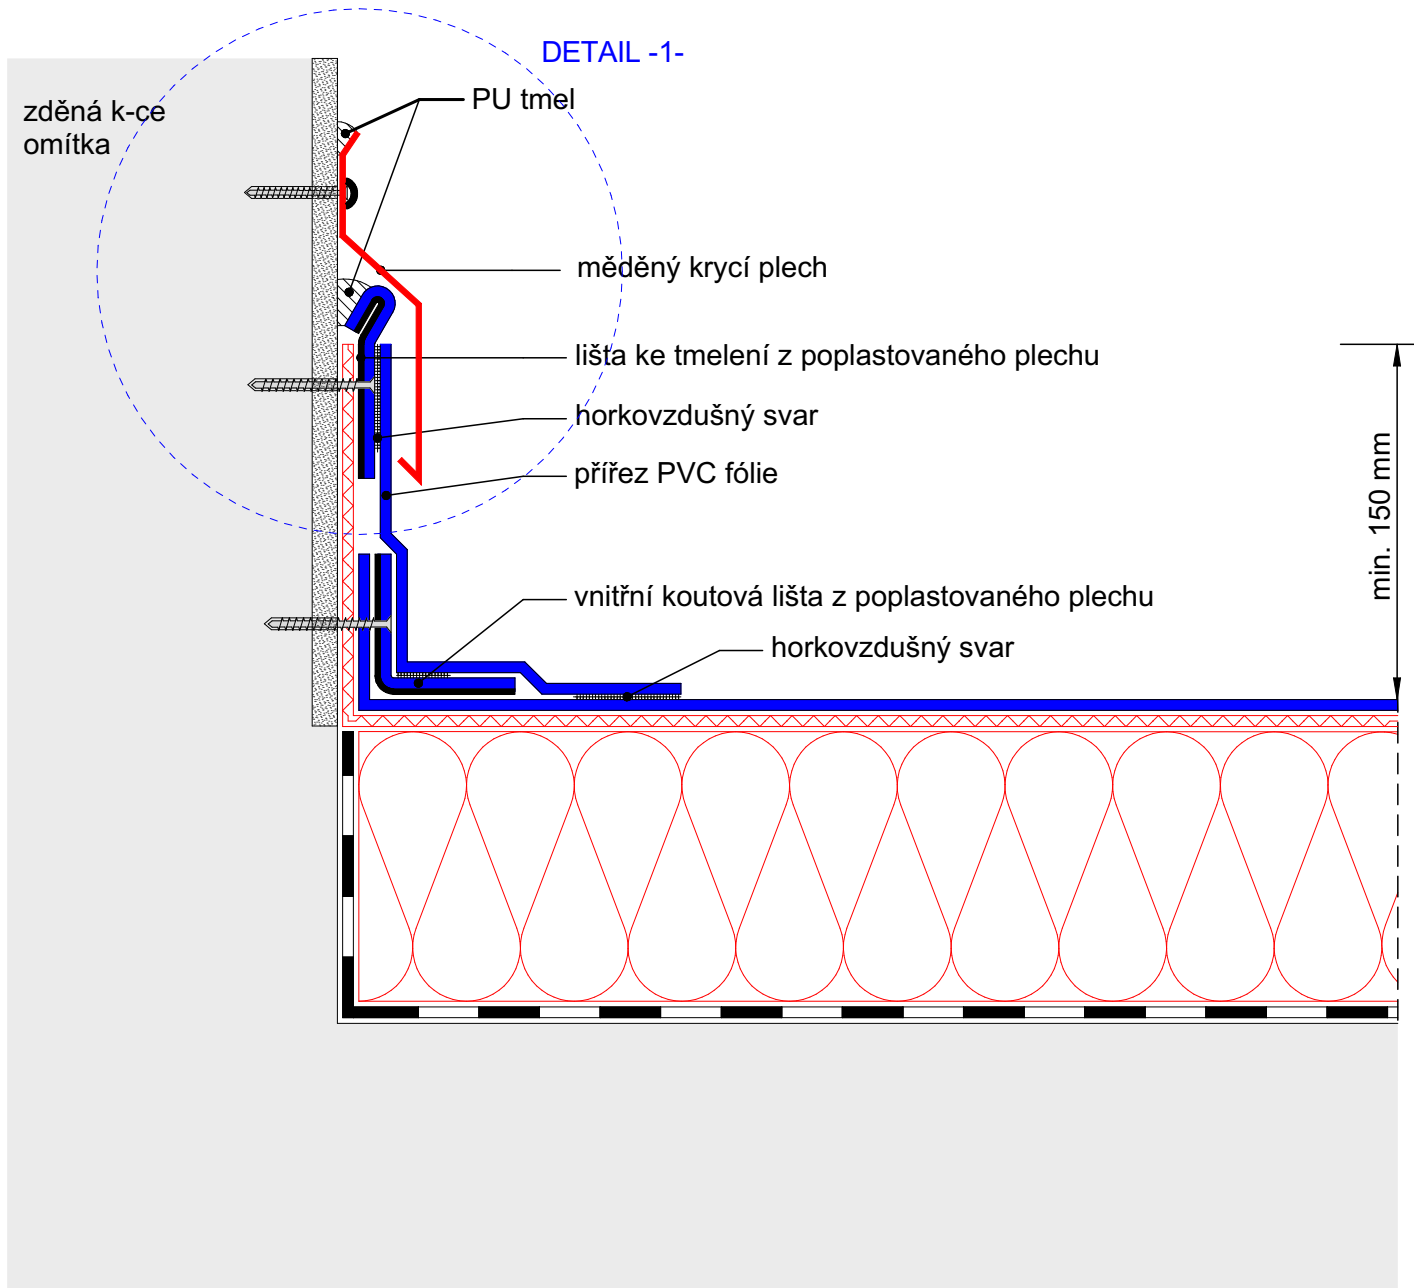

DETAIL -1- Ukončení na svislé konstrukci

měřítko:	čís. výkresu:
1:3	