


PŘÍČNÝ ŘEZ – STÁVAJÍCÍ STAV

ŘEZ 2-2


M1:50

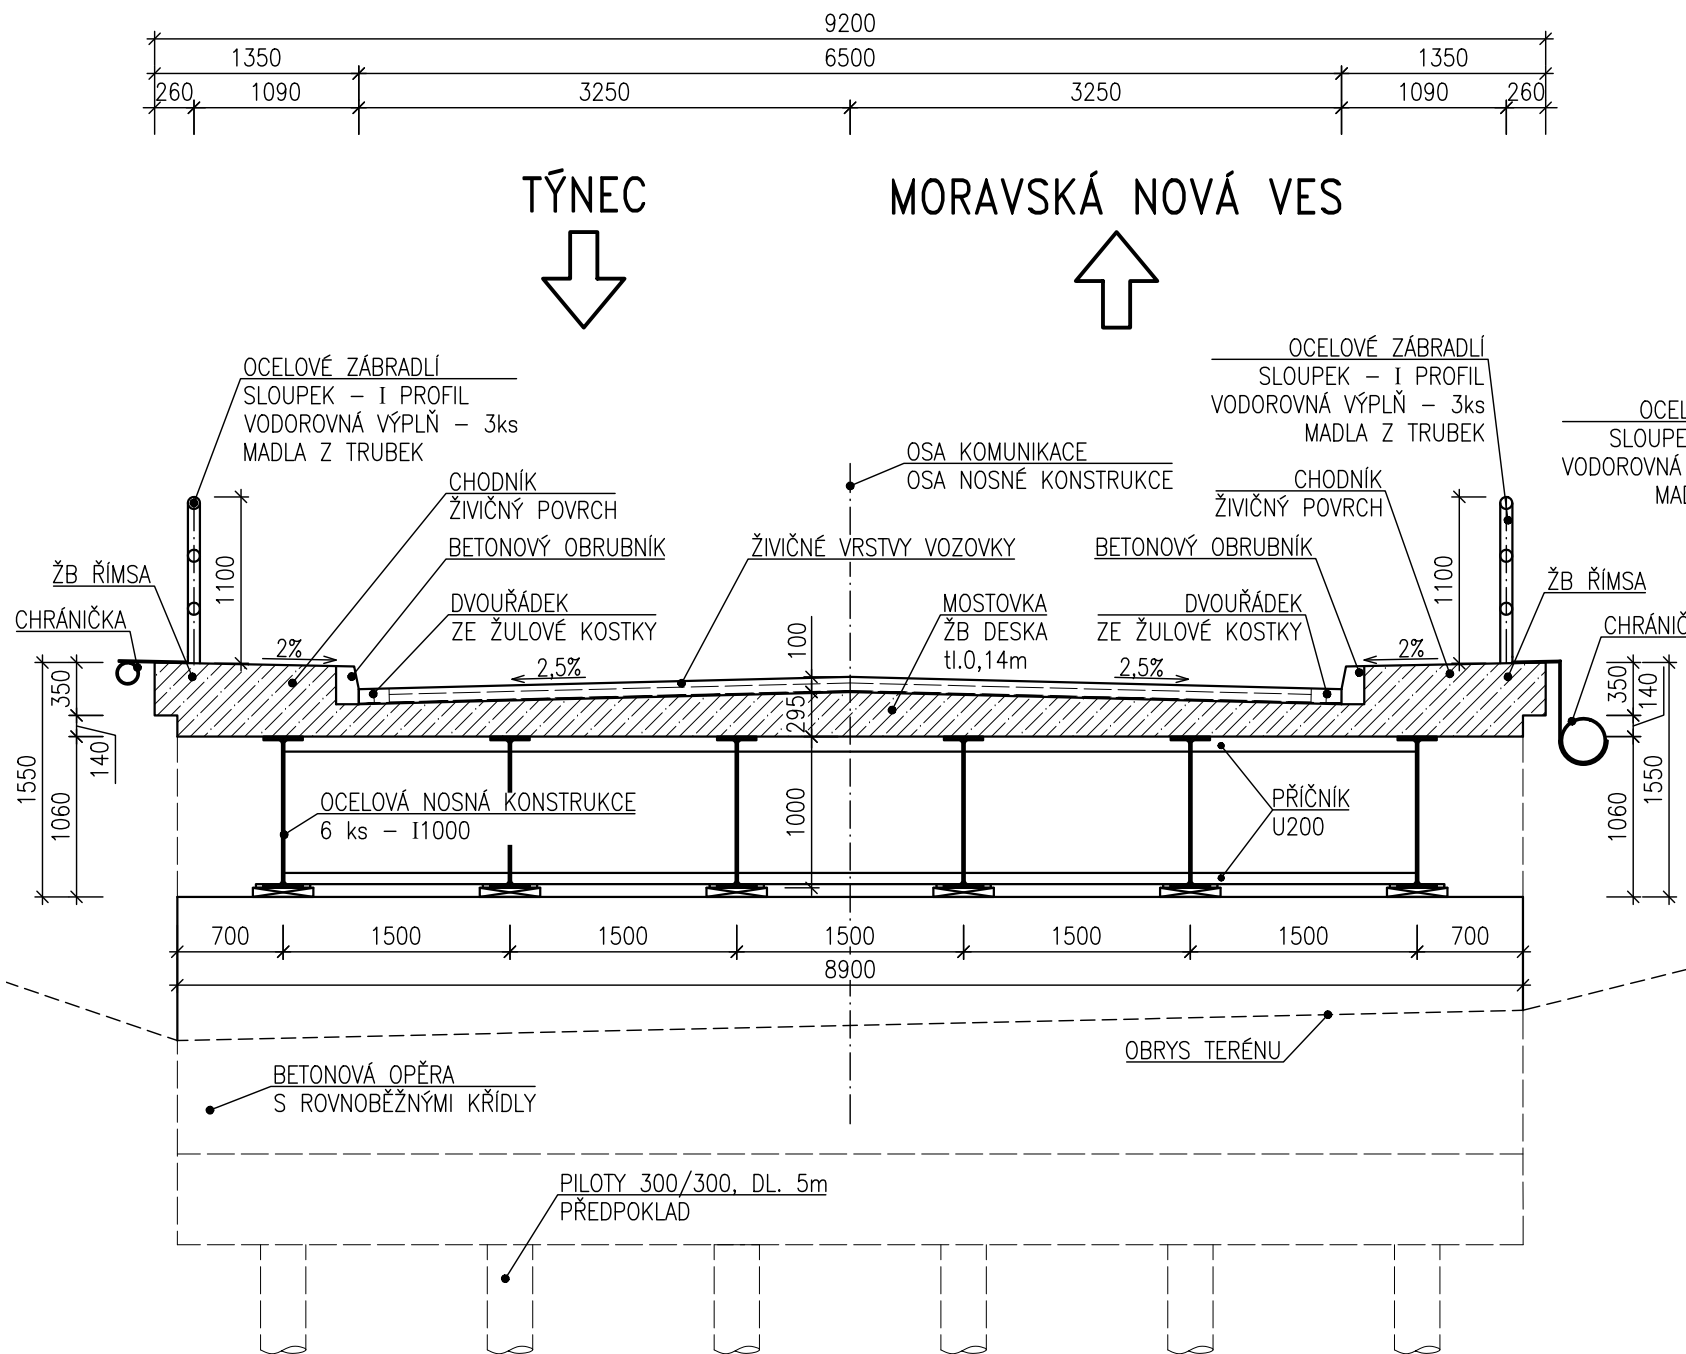

PŘÍČNÝ ŘEZ – STÁVAJÍCÍ STAV

ŘEZ 3-3

M1:50

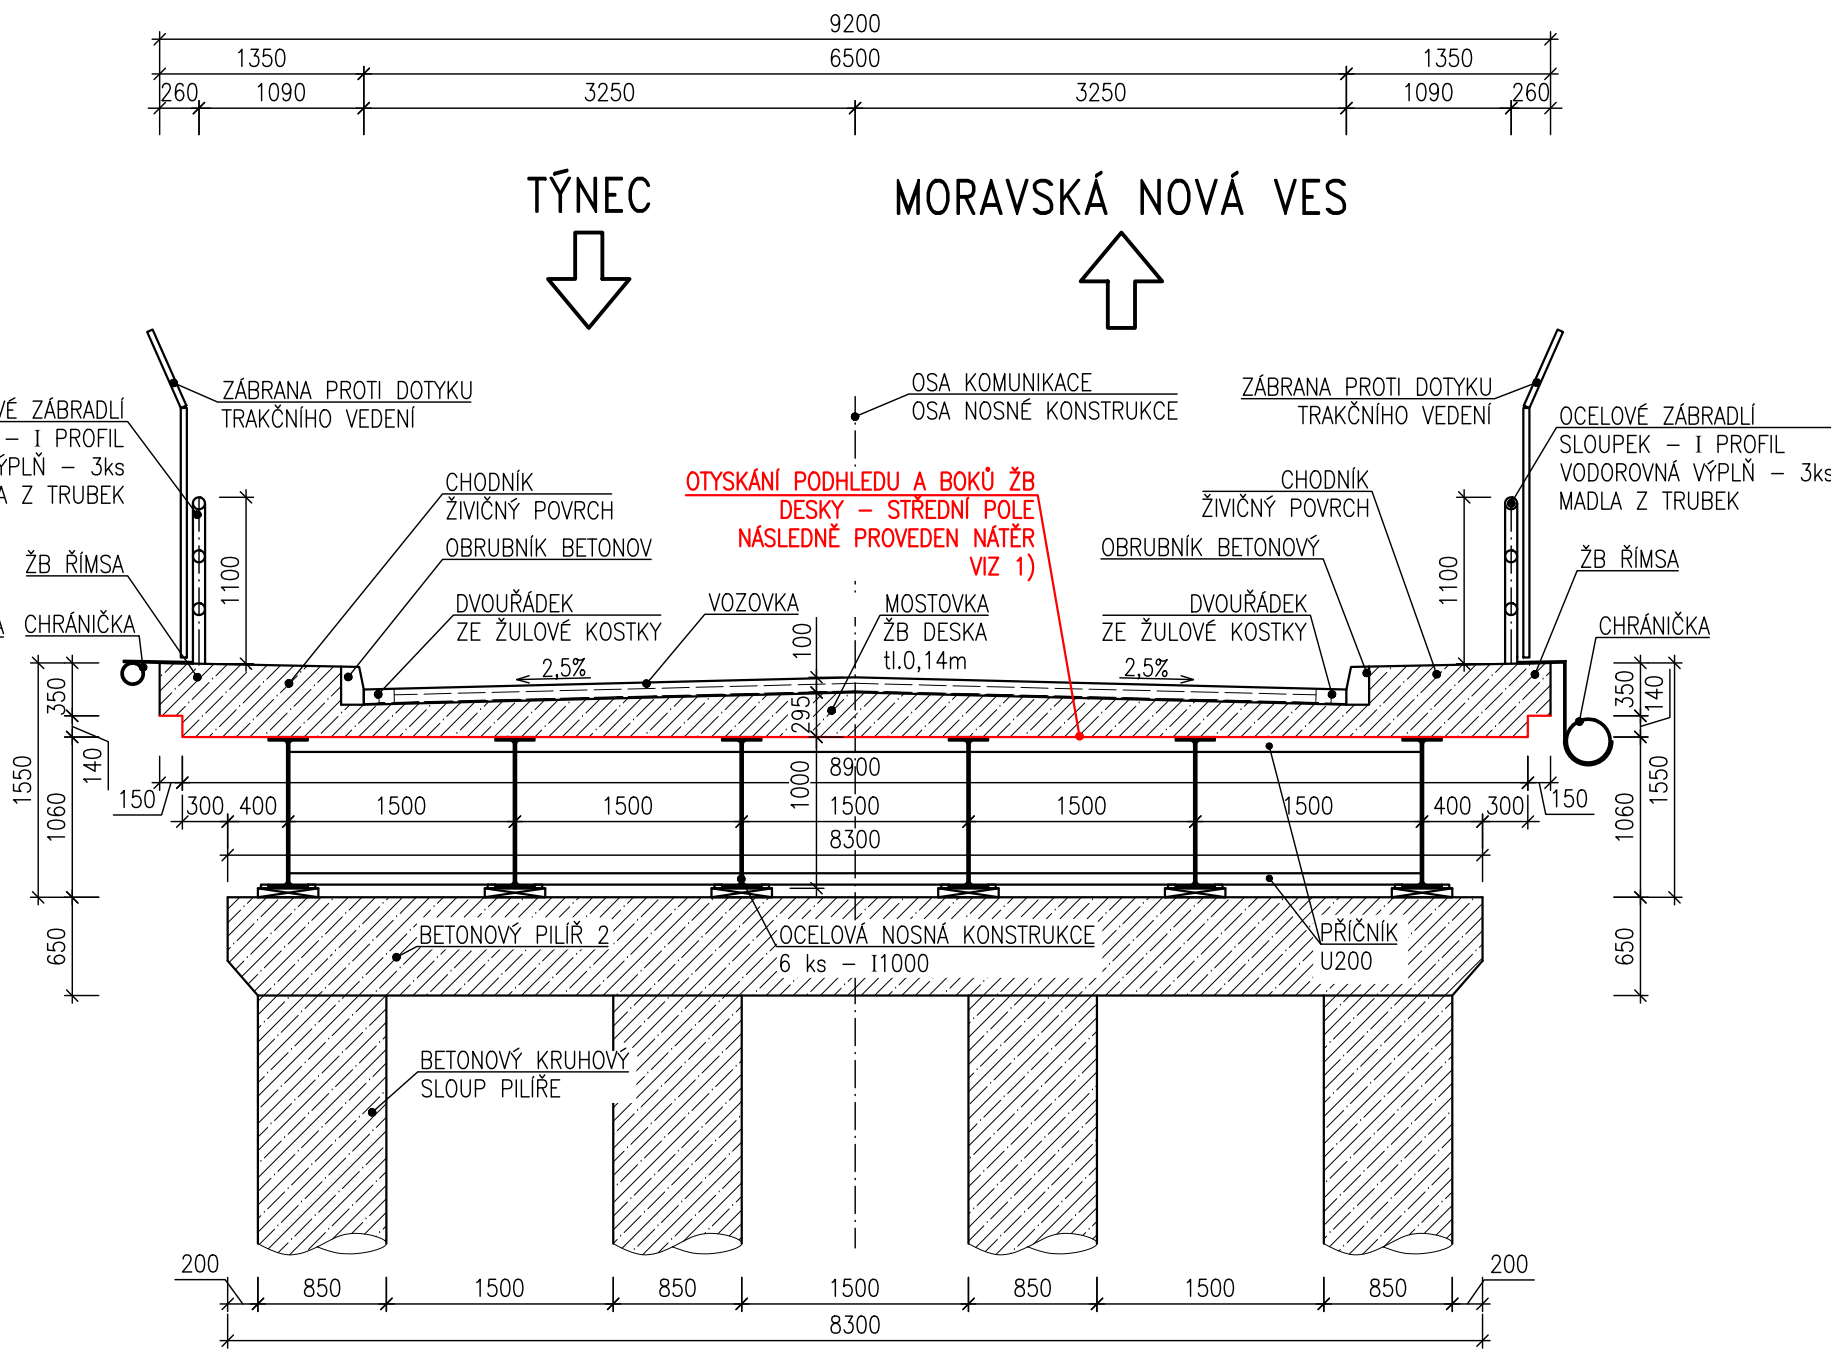

POZNÁMKY:

1) 01\_TECHNICKÁ ZPRÁVA

Duševní a průmyslové vlastnictví  
**PIS PECHAL, s.r.o.**  
Veškerá práva vyhrazena  
Postoupení třetím osobám není dovoleno

Výškový systém: Bpv  
Souřadnicový systém: S – JTSK

ZMĚNA	DATUM	PROVEDL	PODPIS	
ZOD. PROJEKTANT	VYPRACOVAL	KONTROLOVAL		PIS PECHAL, s.r.o.
ING. MIROSLAV LOUČKA	ING. MARTINA VARMUŽOVÁ	ING. MIROSLAV LOUČKA		Projektové a inženýrské služby
				602 00 BRNO, Lidická 42
				tel: 513 030 460, e-mail: pis@pechal.cz
OBJEDNATEL	SÚS JMK			DATUM ČERVENEC 2025 KRAJ JIHO-MORAVSKÝ
STAVBA	III/424 MOST PŘES TRATĚ ČD BŘELAV – HODONÍN, MOST EV.Č. 424-001			STUPEŇ TP OKRES BŘELAV
				ČÍS.ZAK. P25039 OBEC MORAVSKÁ NOVÁ VES
				MĚŘÍTKO 1:50 FORMÁT 3xA4
				ČÍS.PŘÍLOHY ČÍS.PARÉ
ČÁST	PŘÍČNÝ ŘEZ – STÁVAJÍCÍ STAV			04