



Rozvaděč	RH
Provedení	Oceloplechový rozváděč
Napěťová soustava	3NPE 3x230/400V 50Hz TN-C-S
Jmenovitý proud	32A
Instalovaný příkon	21kW
Soudobý příkon	7,3kW
Rozměry	600x600x250 (šxvxh)
Přívody/vývody	shora
Krytí	IP30/20
Norma	ČSN EN 61439-1
Zkratová odolnost	Ik"= 10kA max.

AKCE	VH UZEL VNOROVY – KŘÍŽENÍ BAŤOVA KANÁLU S ŘEKOU MORAVOU – I.ETAPA	HYDROPROGRESS, s.r.o. Sevastopolská 338 / 6 625 00 Brno	
KAT.ÚZEMÍ	Vnorovy	VED.PROJEKTANT	Ing. Ferenc
OBEC	Vnorovy	PROJEKTANT	Basel
INVESTOR	Jihomoravský kraj	STUPEŇ	DPS
		FORMÁT	4x A4
ELEKTROINSTALACE SO 02 ZÁZEMÍ ROZVÁDĚČ RH		DATUM	4/2021
		MĚŘÍTKO	–
		Č.PŘÍLOHY	D.2.9–21

RH

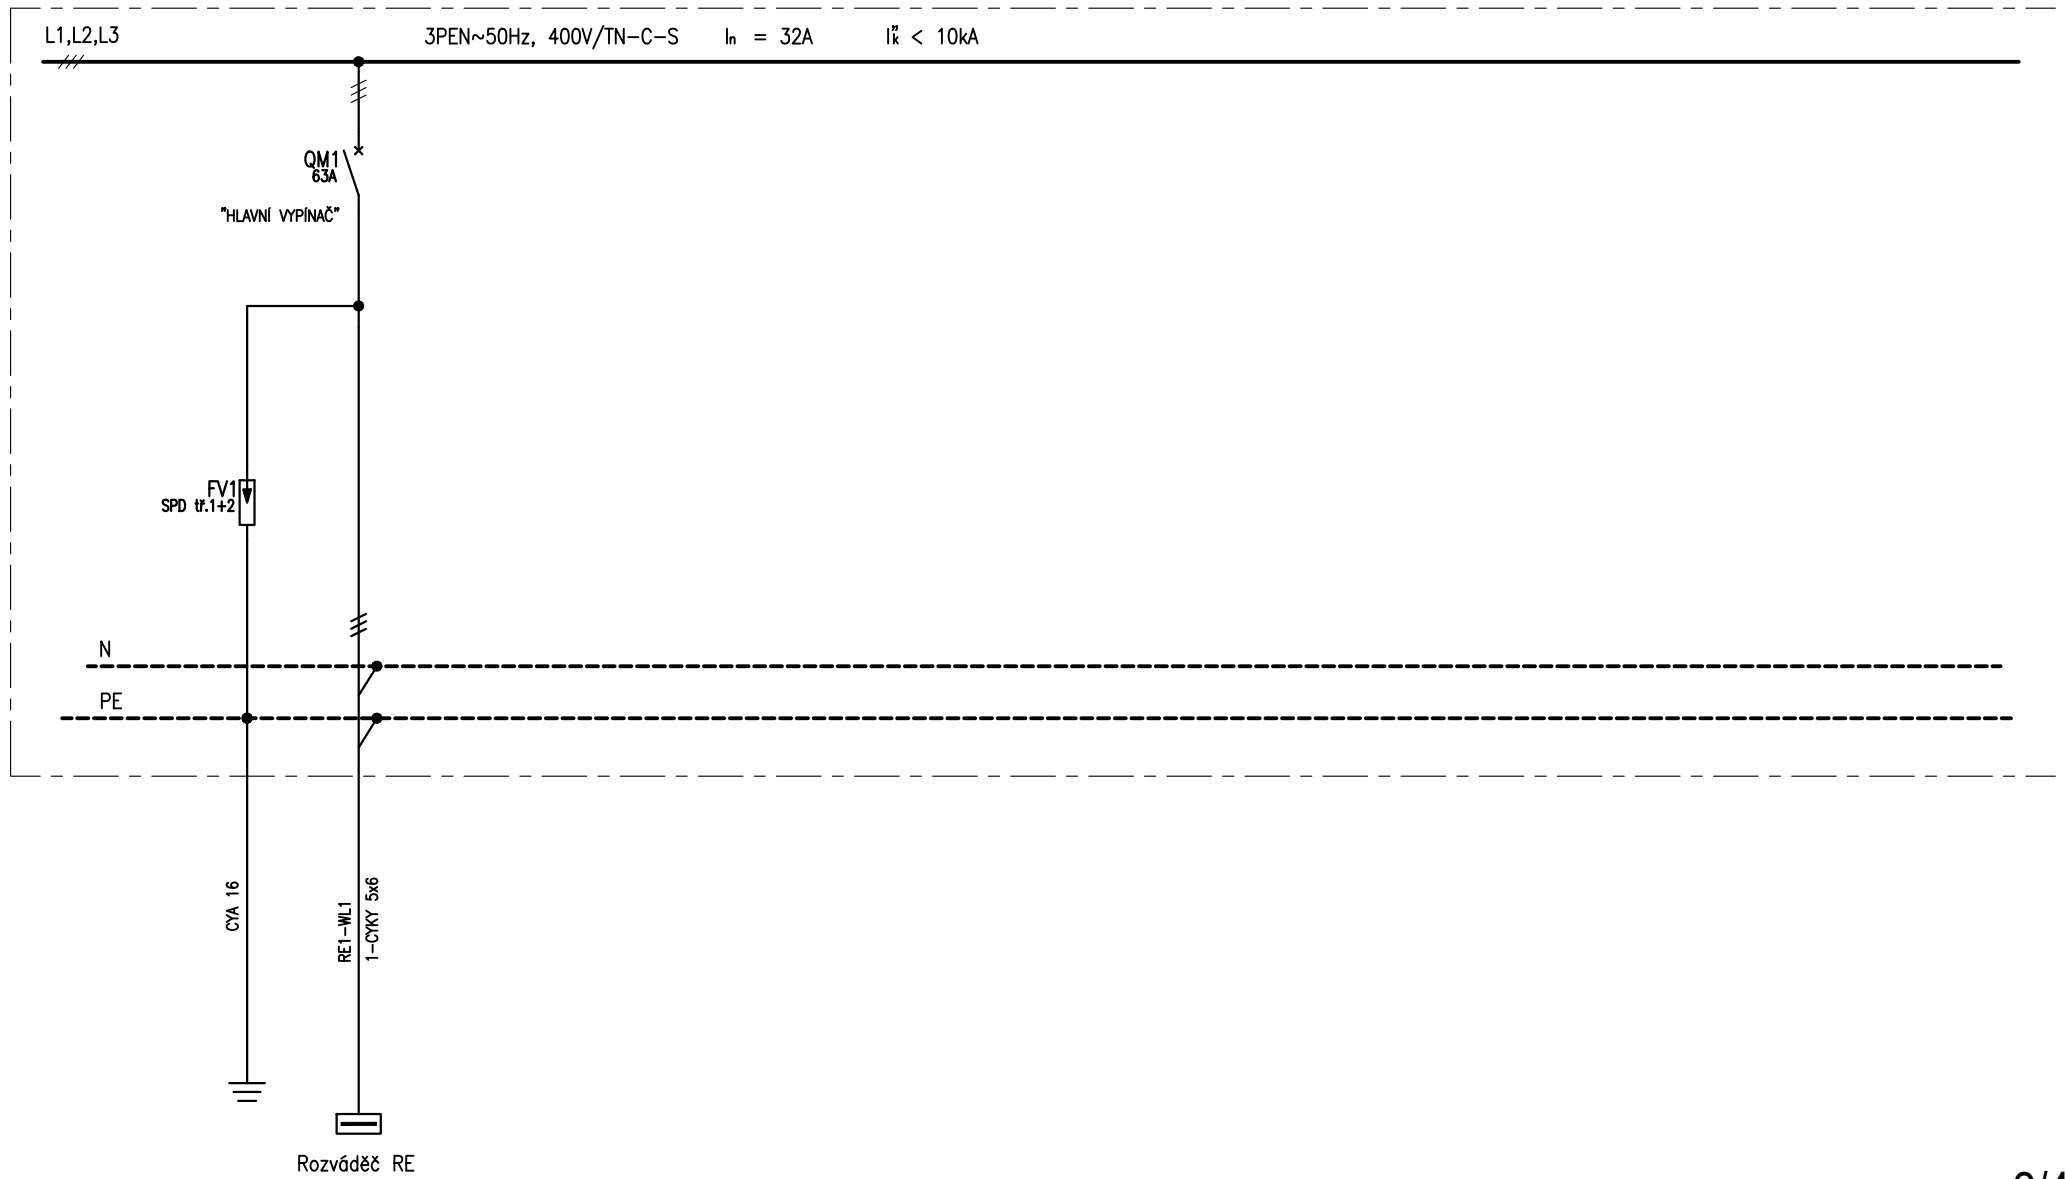

RH

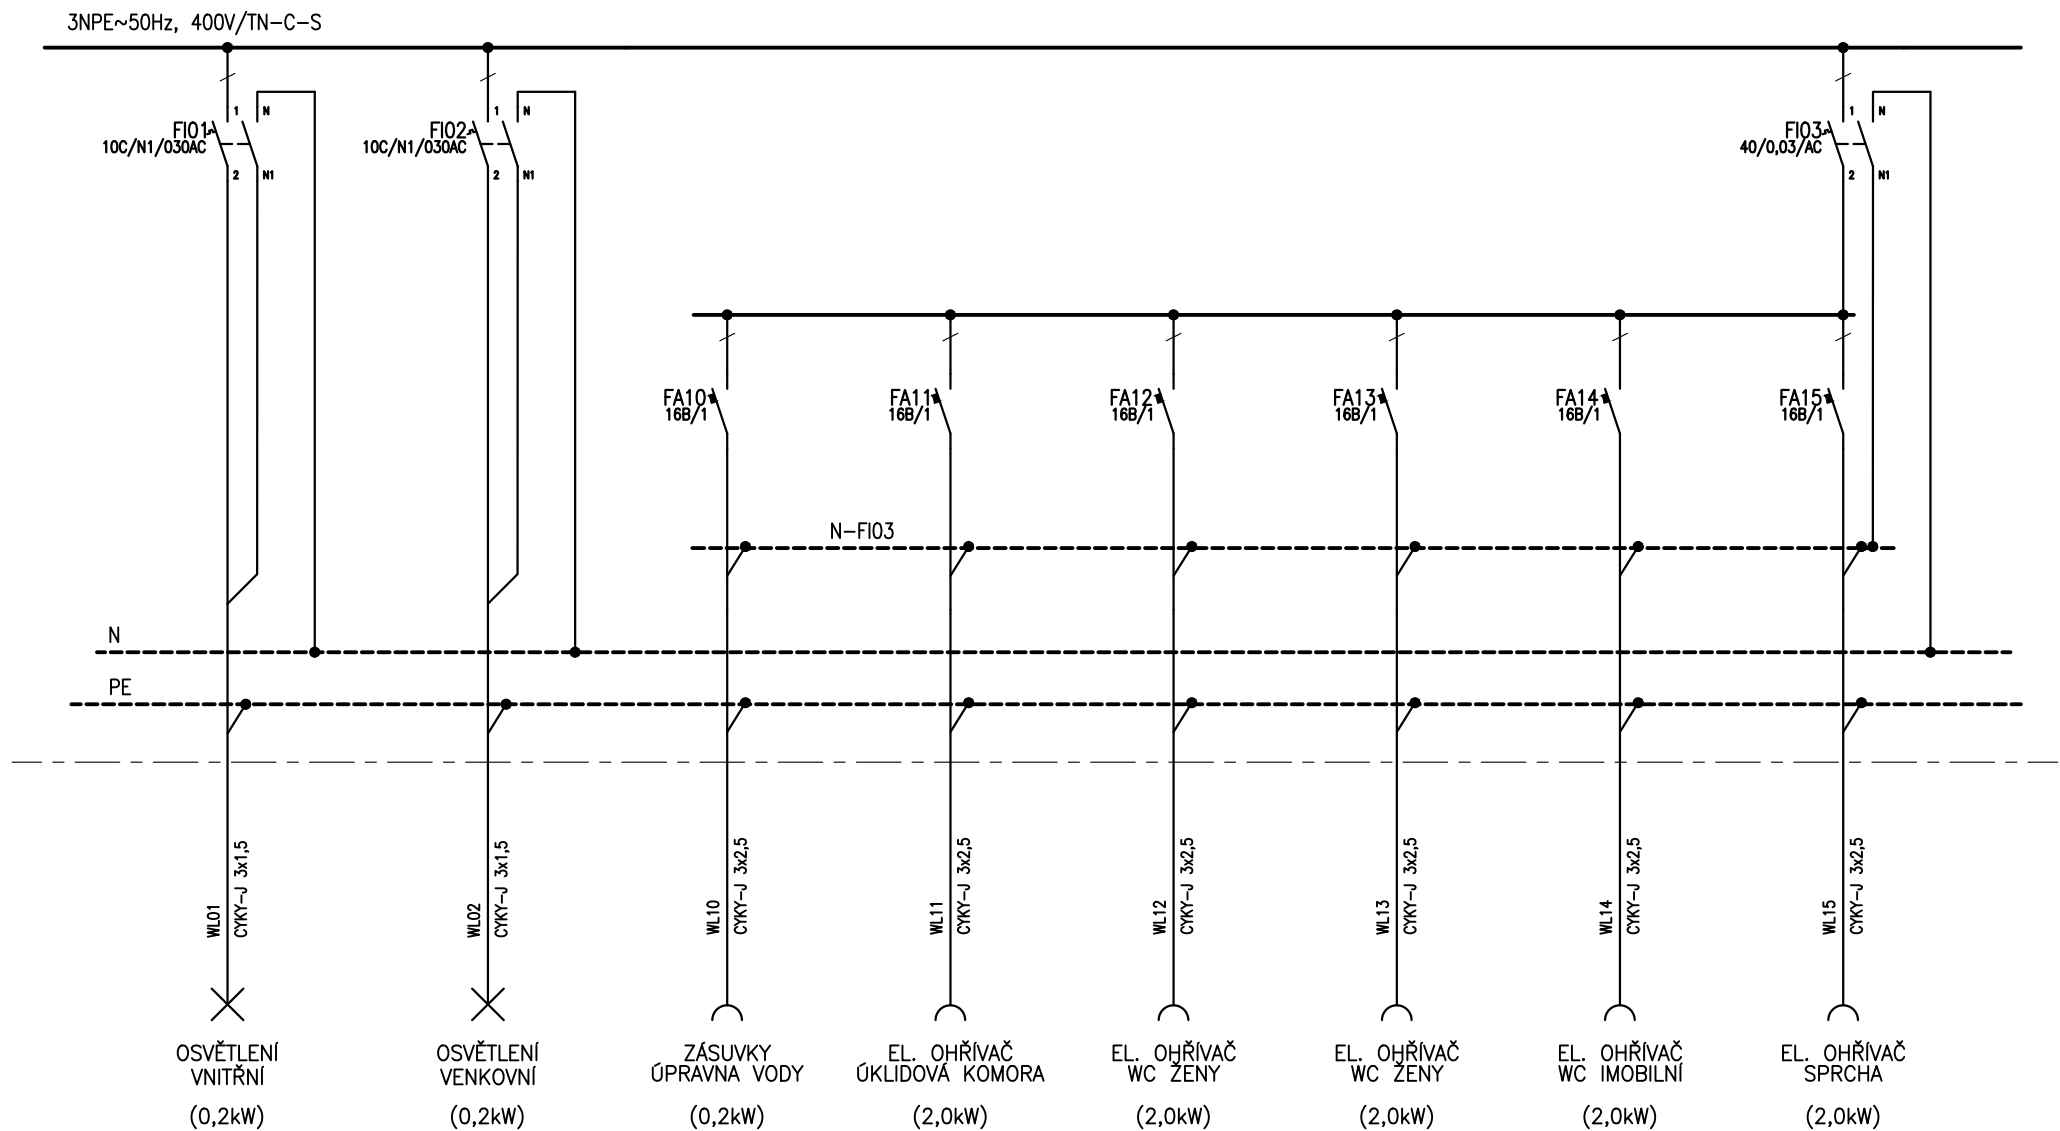

RH

