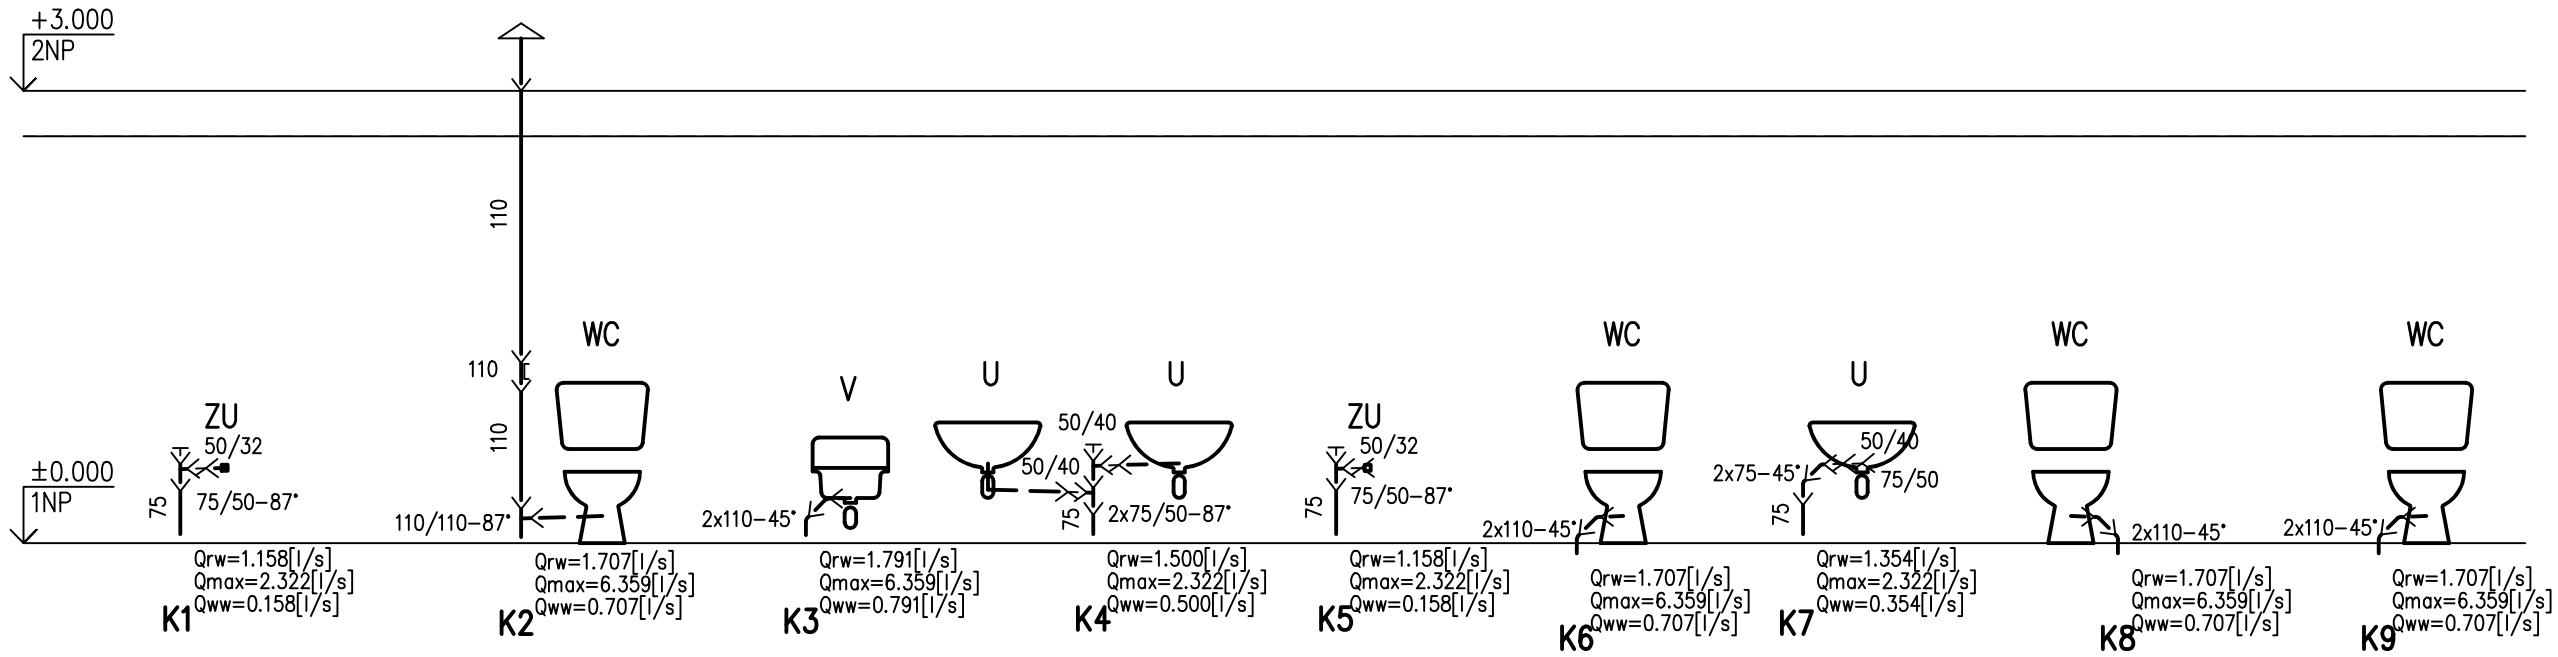

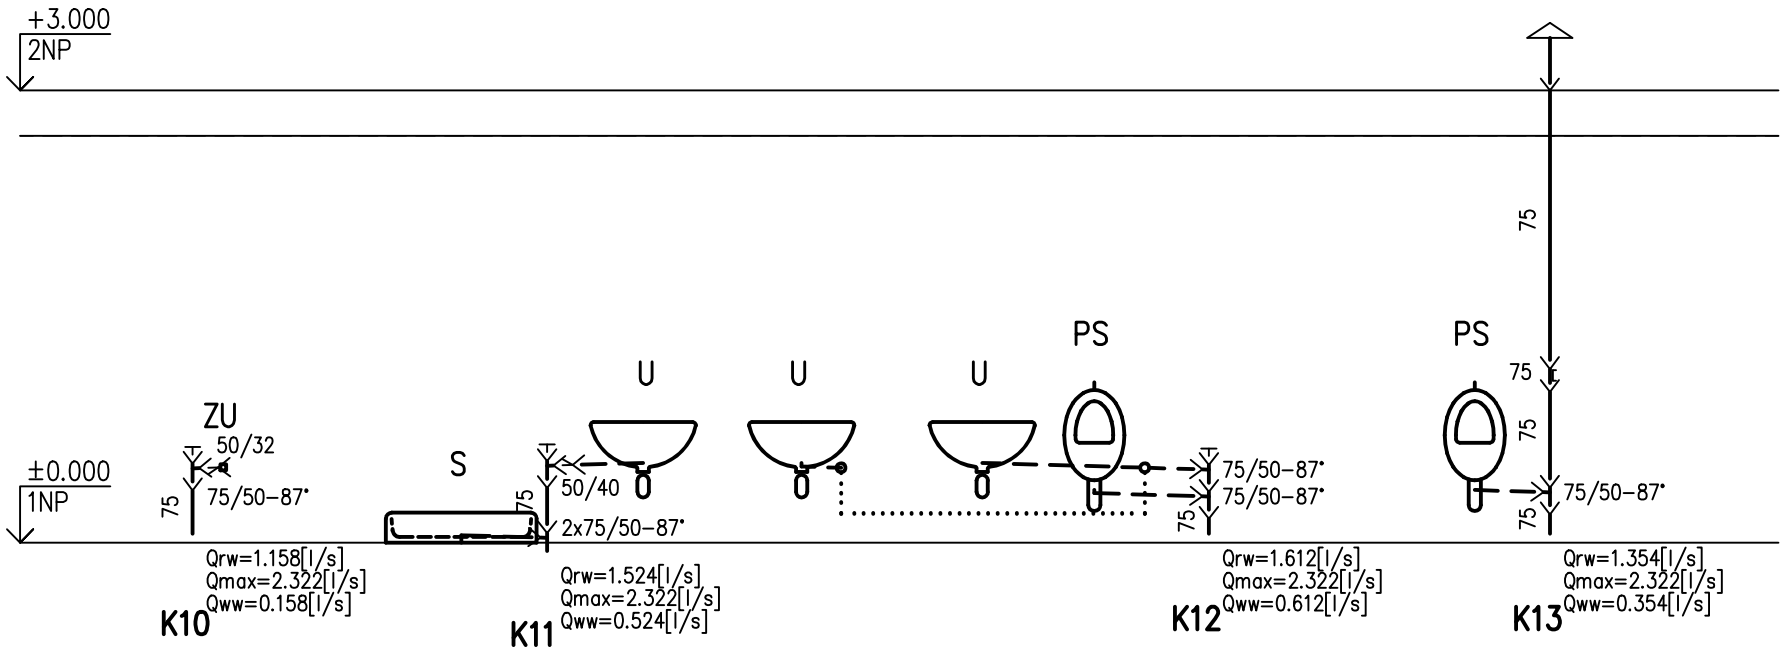

Legenda:

V	V	Keramická volně stojící nebo závěsná výlevka DN100
PS	PS	Pisoárové stání s auto./tlak. splachovačem
S	S	Sprcha – vanička bez zátky
U	U	Umyvadlo
ZU	ZU	Vtok obecně
WC	WC	Záchodová mísa se splachovací nádržkou
HTM	HTM	Zátka
HTRE	HTRE	Čistící tvarovka
HTHL	HTHL	Větrací hlavice
HTEM	HTEM	Přímá trouba
HTR	HTR	Redukce krátká
HTB	HTB	Koleno
HTR	HTR	Nesouosá redukce
HTEA	HTEA	Jednoduchá odbočka
		kanalizace připojovací

NÁZEV OBJEKTU:
VH UZEL VNOROVY - KŘÍŽENÍ BAŤOVA KANÁLU S ŘEKOU MORAVOU - I.ETAPA
SO 02 ZÁZEMÍ

STAVEBNÍK:
Jihomoravský kraj IČO:708 88 337
Brno, Žerotínovo nám. 3, PSČ 601 82

MÍSTO STAVBY:
p.č. 2146/2, 2731/1 a 2912 , k.ú.: Vnorovy
obec: Vnorovy

PRAHA-PROJEKCE.cz
tel.777050752
tzb@praha-projekce.cz
www.praha-projekce.cz
IČO:64620425

VYPRACOVAL:
Radoslav Vrobel

ZODP. PROJEKTANT:
Radoslav Vrobel

OBSAH:
D.1.4.1. Zdravotně technické instalace

NÁZEV VÝKRESU:
Kanalizace řez

MĚŘÍTKO:	FORMÁT:	ČÍSLO VÝKRESU:
	A3	D.1.4.1-b7
DATUM: 04/2021	STUPEŇ PD: DPS	