



1.NP

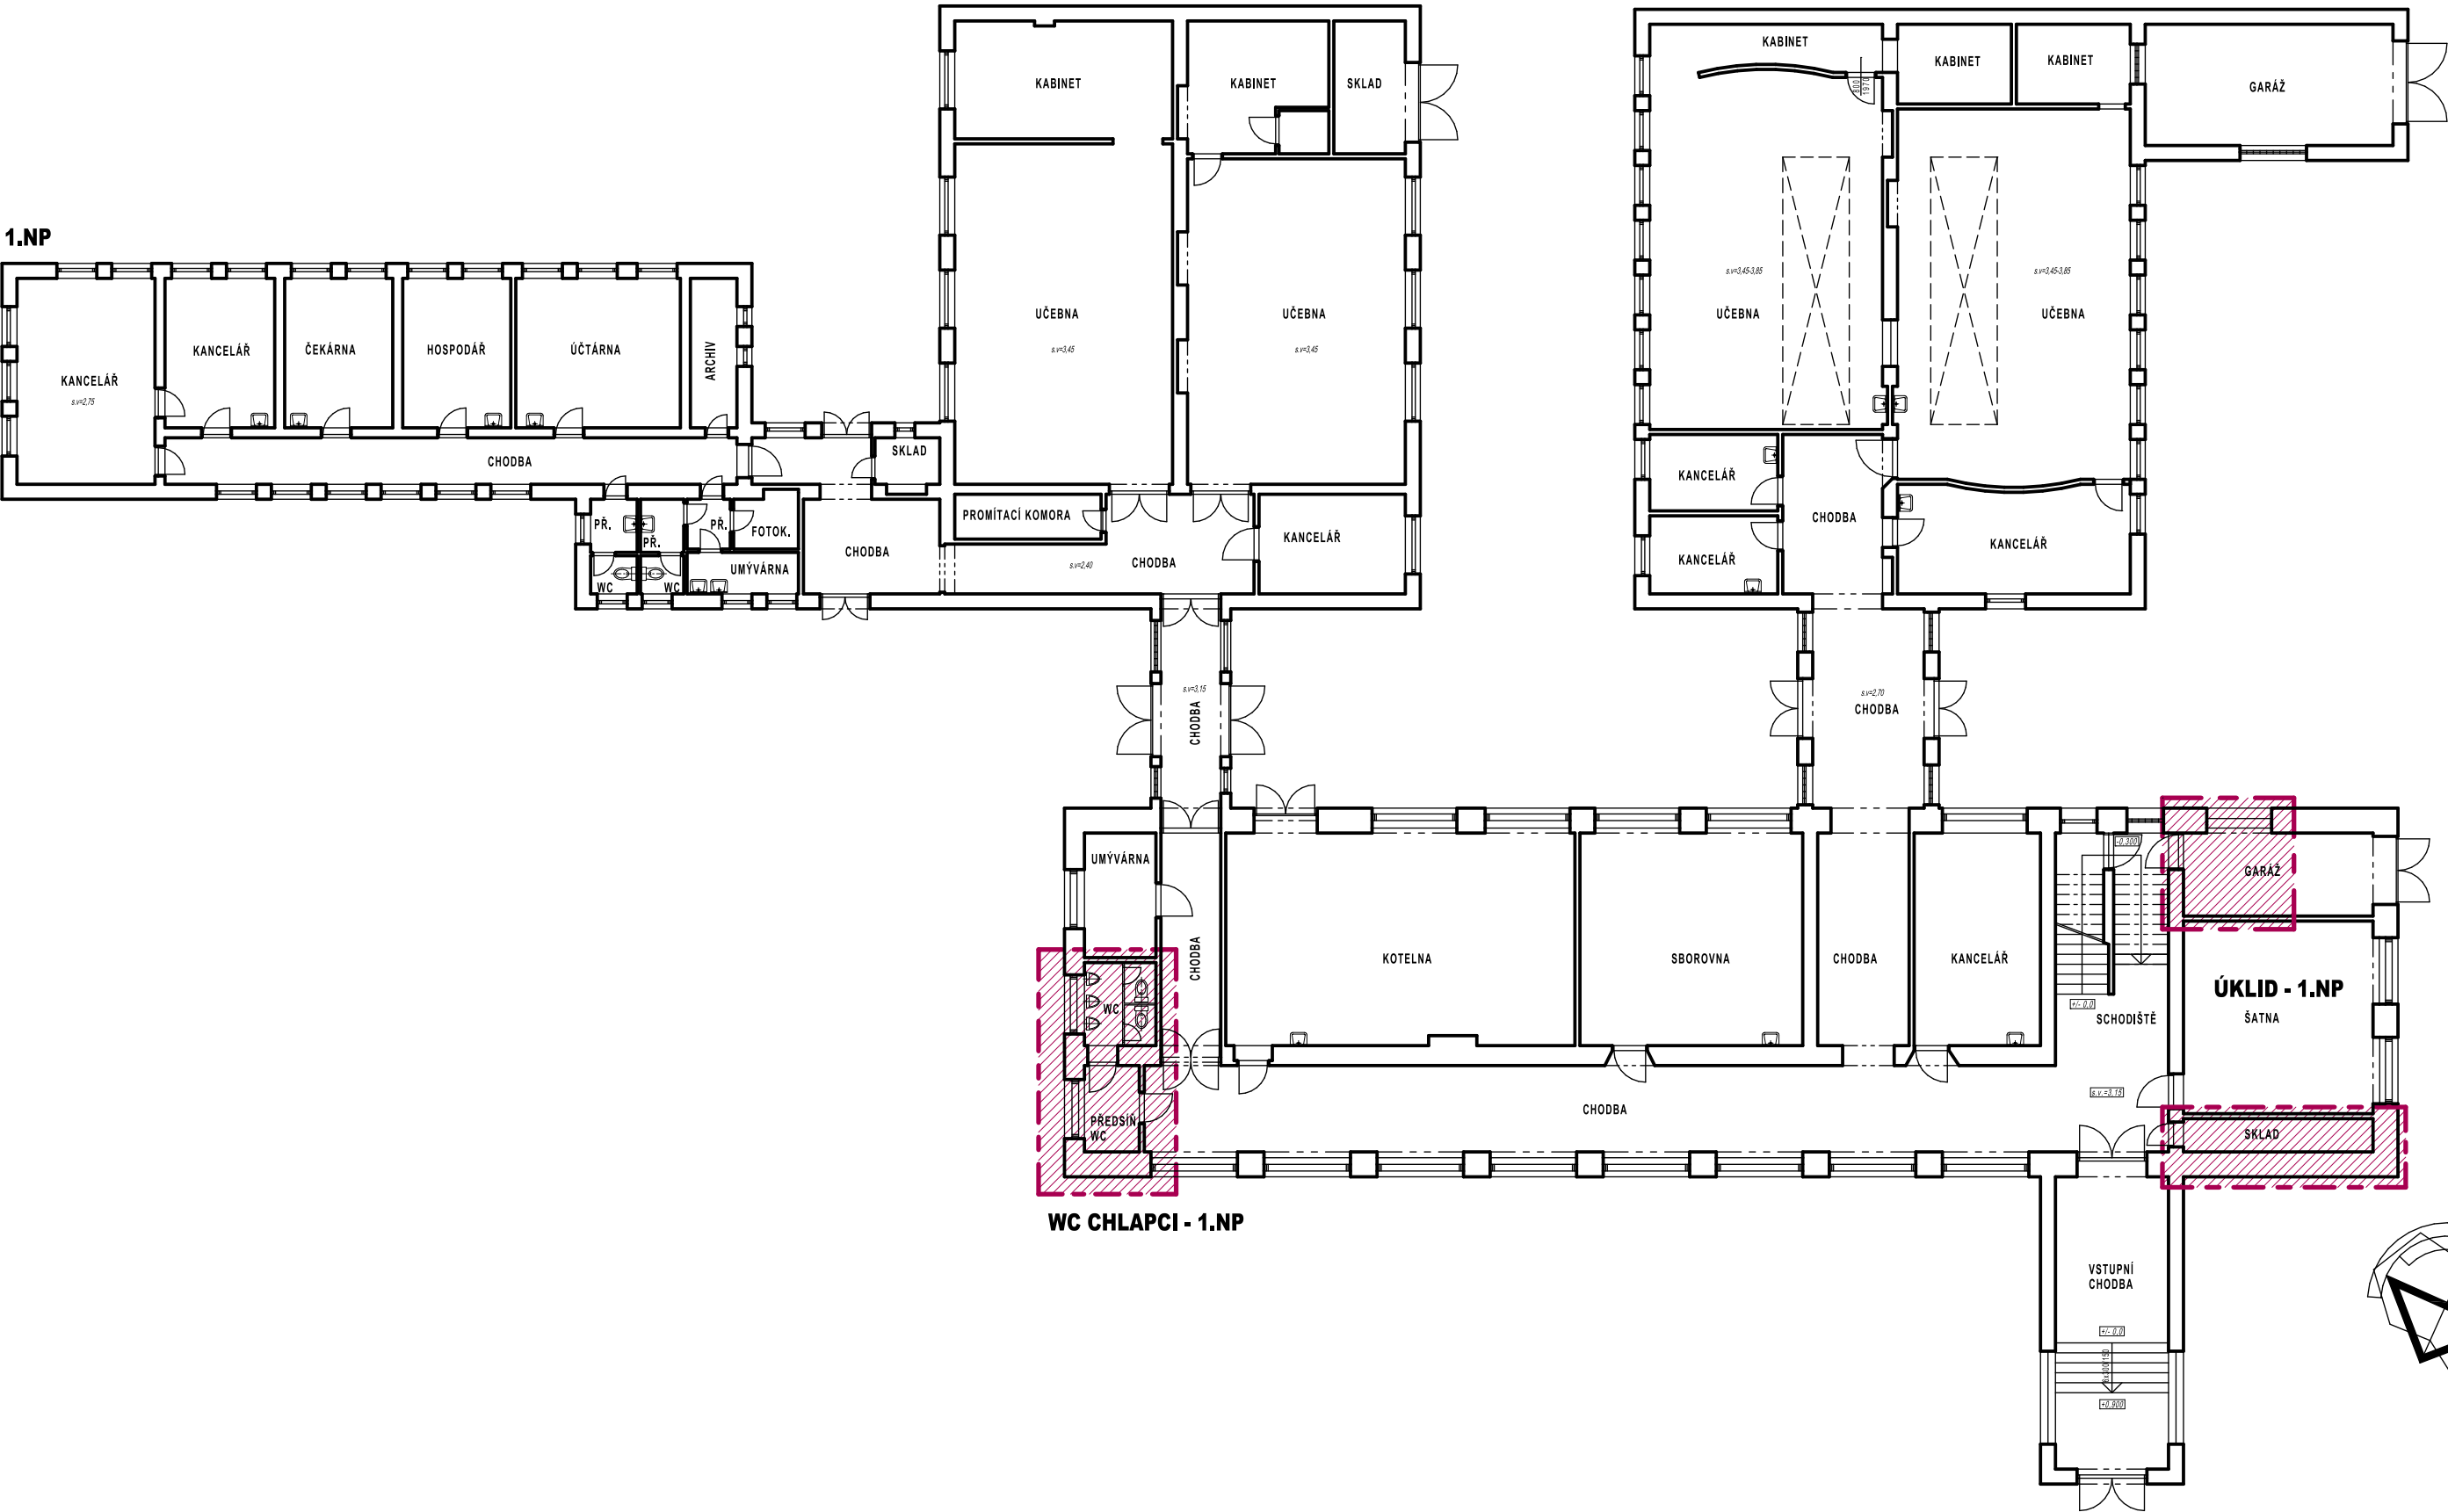

WC CHLAPCI - 1.NP

ÚKLID - 1.NP
ŠATNA

SKLAD

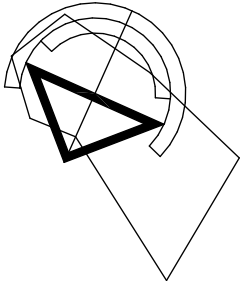

projektant	Ing. Starý (tel. 515 224829)	STAVOPROJEKT 2000 <small>projektová a inženýrská organizace nám. Armády 1215/10, 669 02 Znojmo tel.: 515 224829 e-mail: stavoprojekt2000-st@cbox.cz</small> s.r.o.		
investor	Střední škola dopravy, obchodu a služeb, nám. Klášterní 127, 672 01 Moravský Krumlov			
akce	PŘESTAVBA WC A SPLAŠKOVÉ KANALIZACE V AREÁLU SŠDOS KRUMLOVSKÁ 25, IVANČICE	zak. č.	938/13	
		stupeň	PDSR-ZDS	
		datum	3/14	
		formát x A4	3	
obsah	STAVEBNÍ ŘEŠENÍ STÁVAJÍCÍ STAV-ROZSAH ÚPRAV PŮDORYS 1.NP	měřítko	výkr. č.	
		1:200	2	