


SITUACE – ZÁJMOVÉ ÚZEMÍ 1:1000

— Hranice parcel (K.Ú. Vnorovy)
- - - Hranice zájmového území

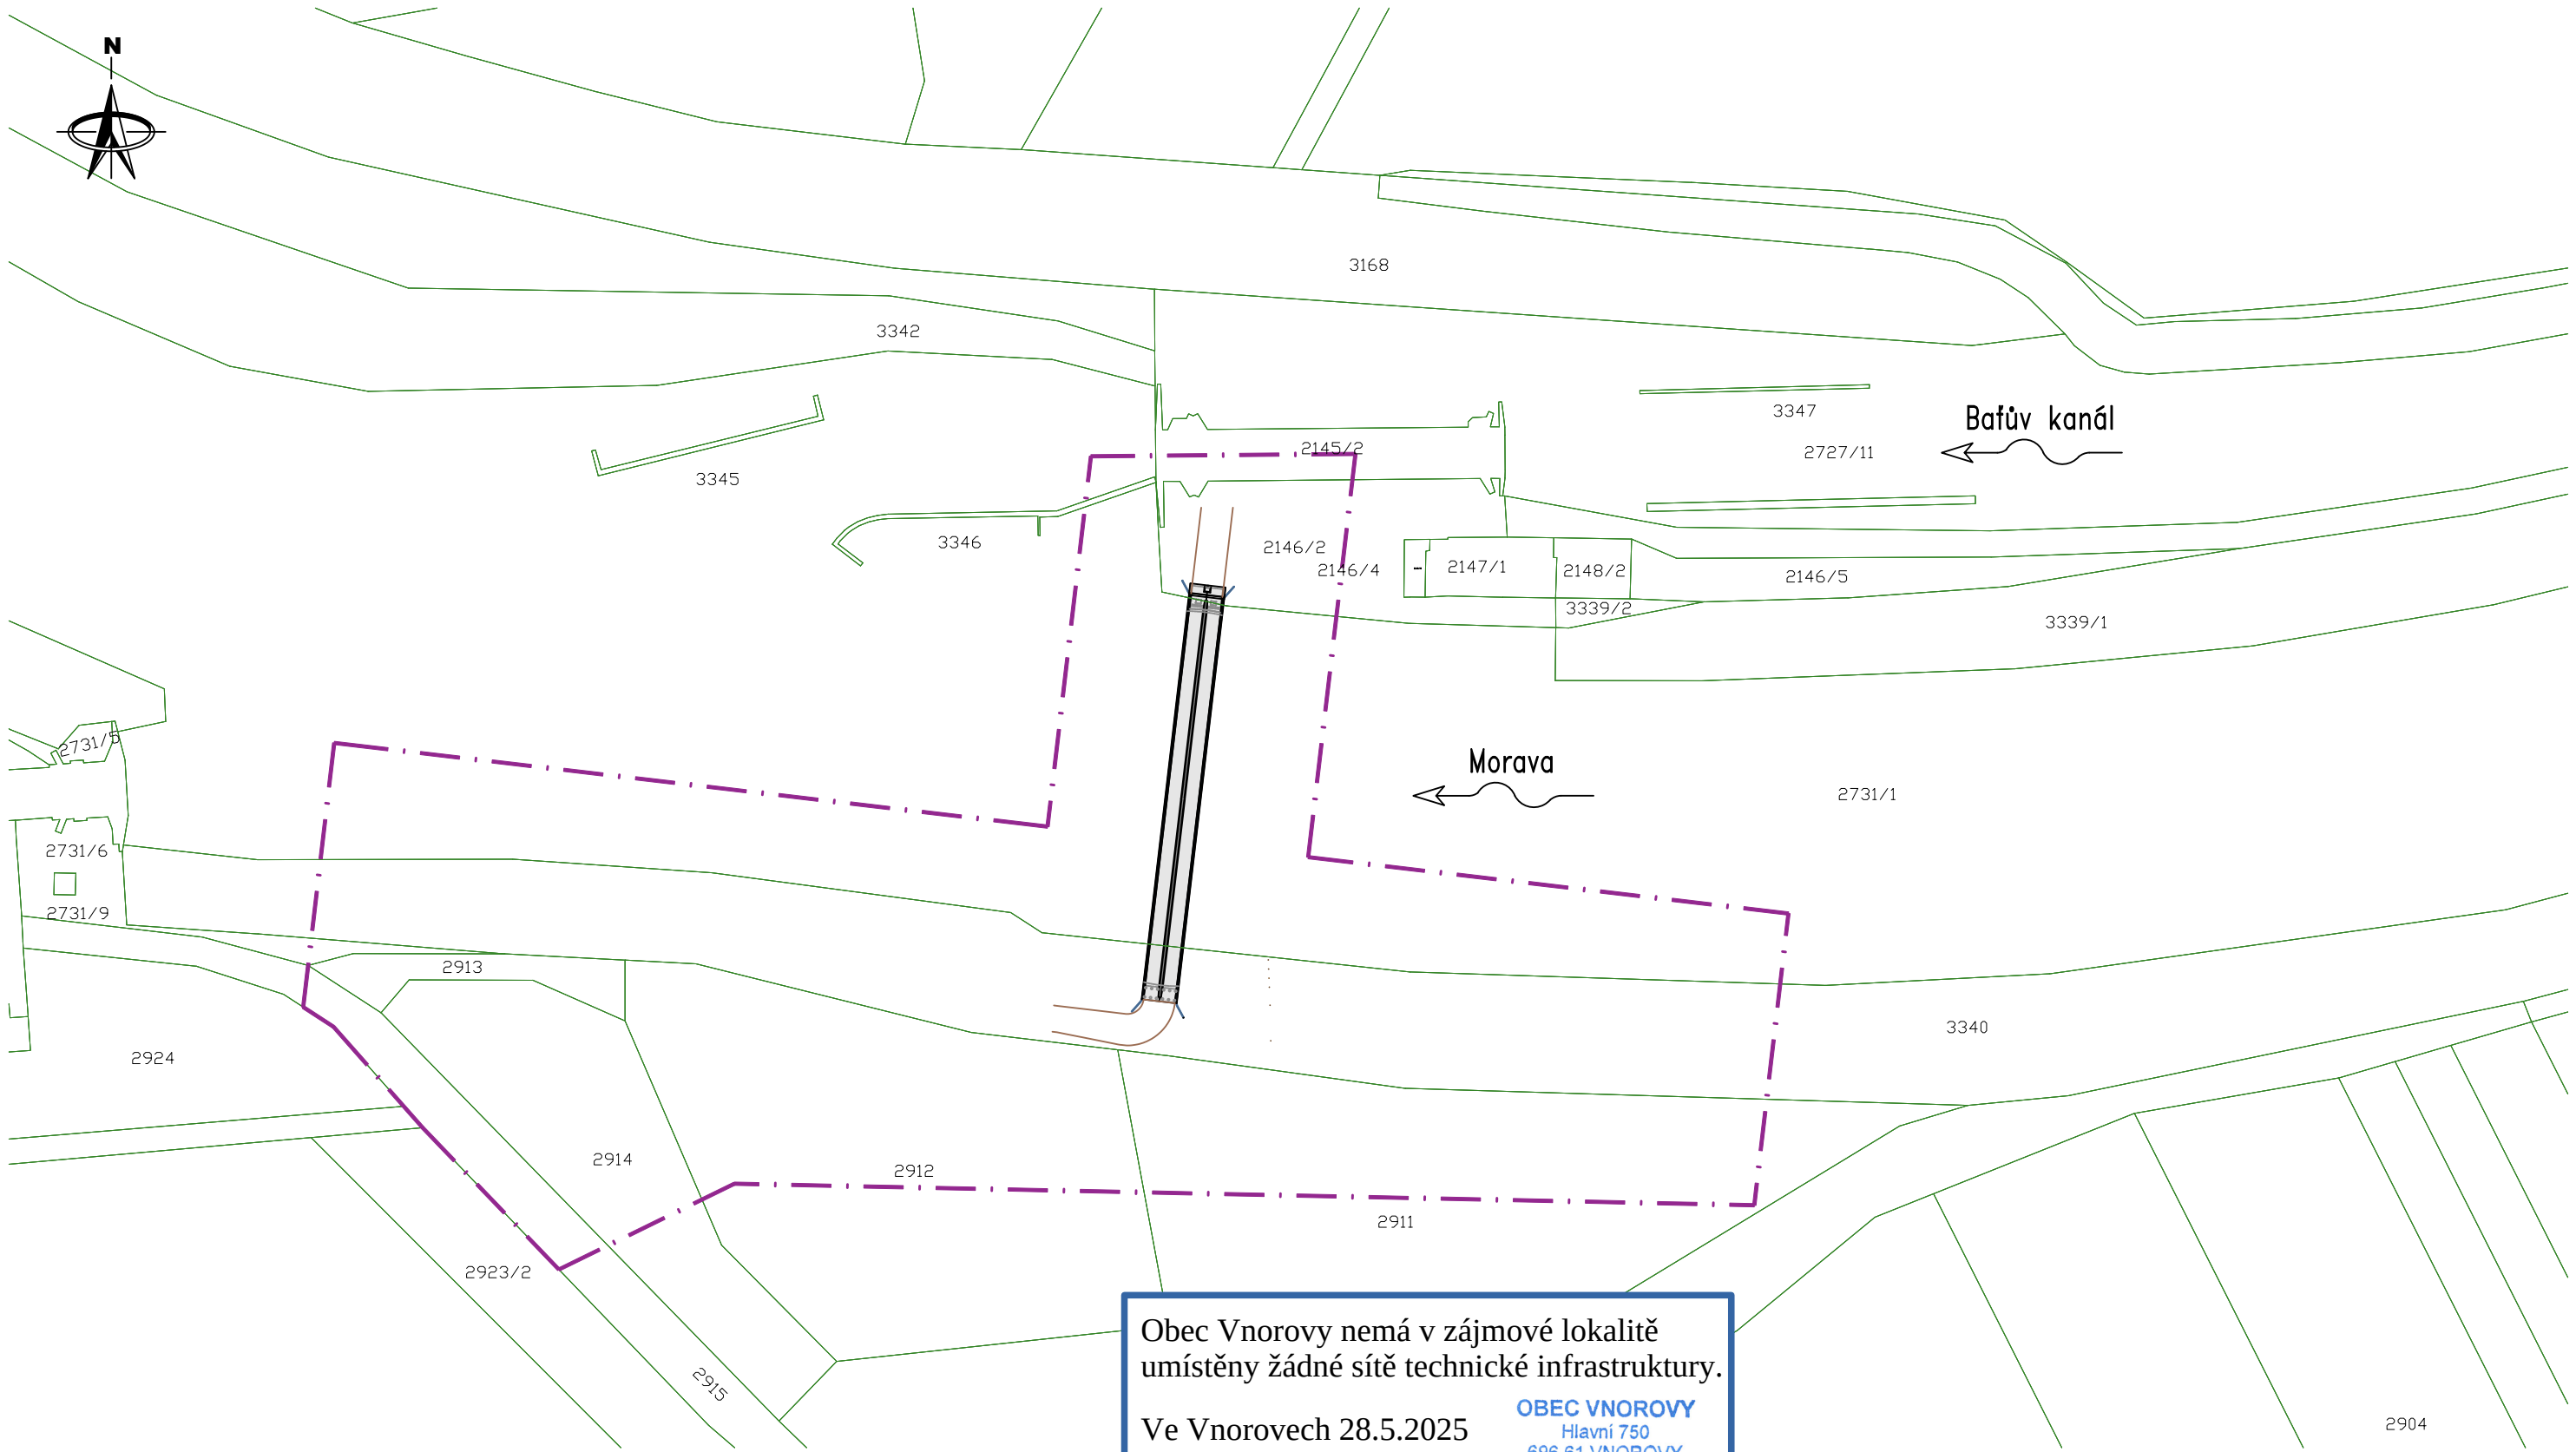

Obec Vnorovy nemá v zájmové lokalitě
umístěny žádné sítě technické infrastruktury.
Ve Vnorovech 28.5.2025
OBEC VNOROVY
Hlavní 750
696 61 VNOROVY
-1-
Pavel Chudík, starosta obce *Chudík*

Akce: VH uzel Vnorovy – Křížení Bařova kanálu s řekou Moravou
SO 01 – Lávka

 **LINKPROJEKT**
Makovského nám. 2, 616 00 Brno
www.linkprojekt.eu