


SITUAČNÍ VÝKRES - ZÁJMOVÉ ÚZEMÍ

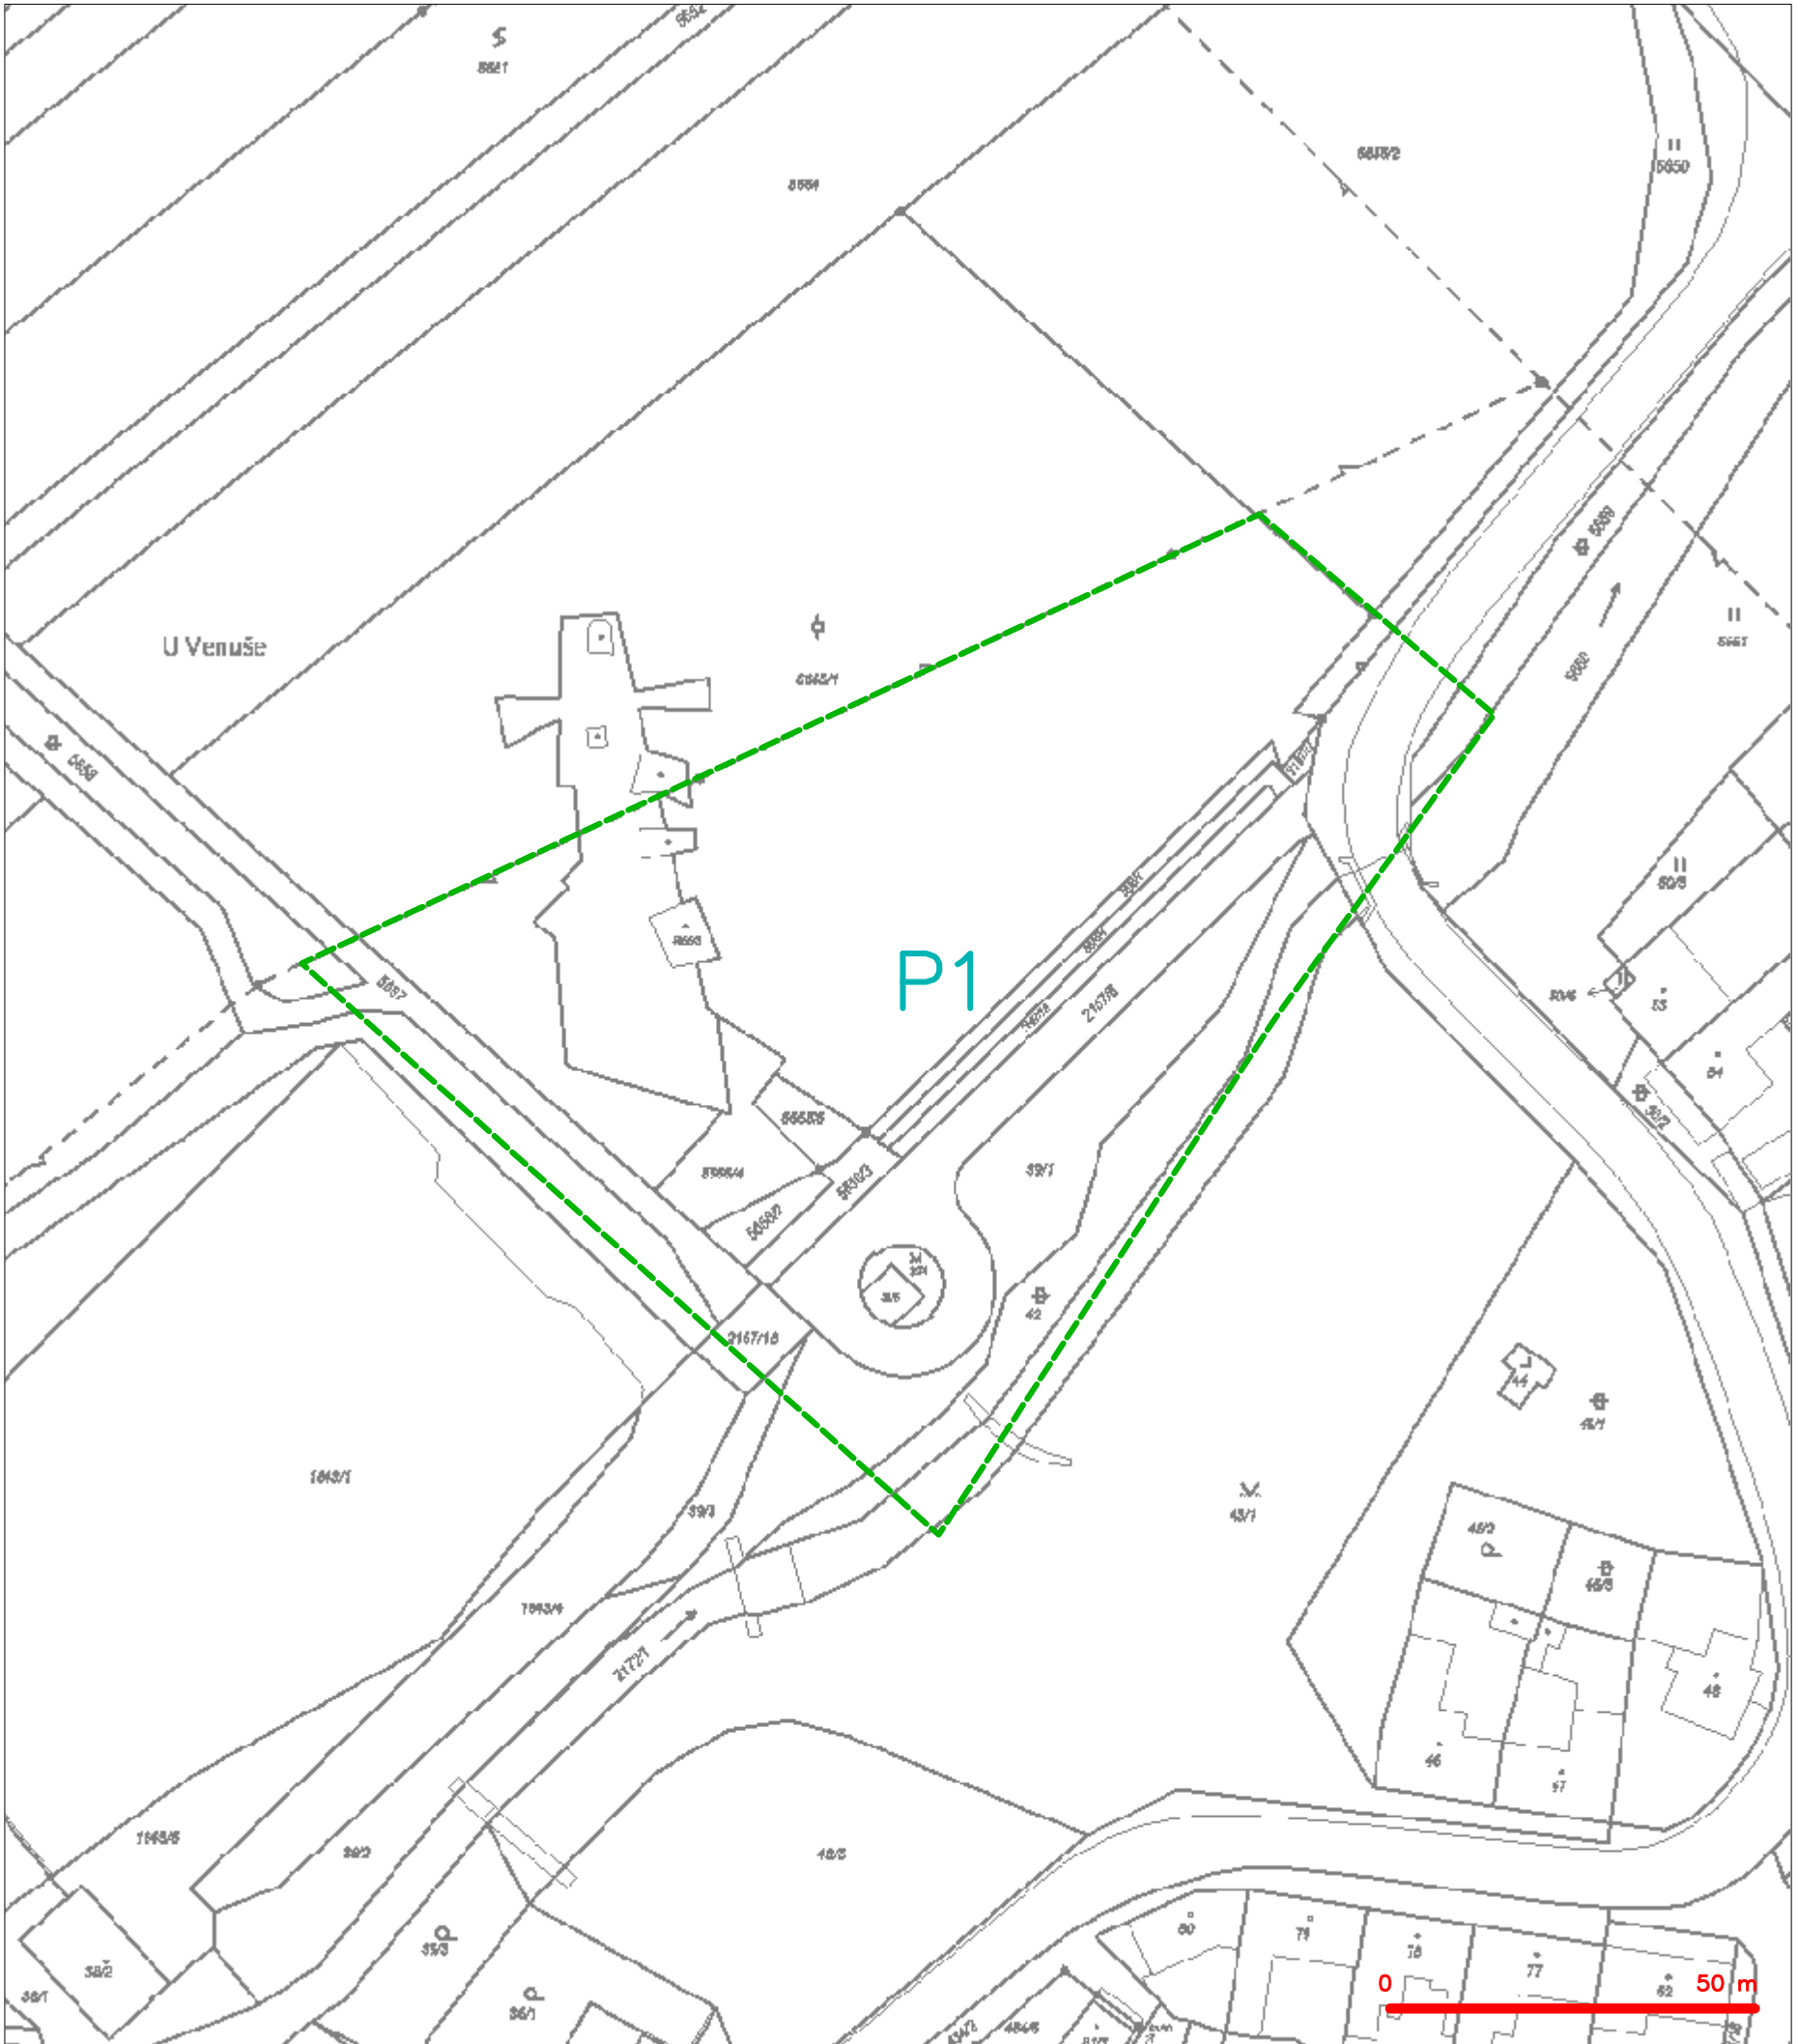

LEGENDA

----- hranice zájmového území k vyjádření


CETIN a.s.
Českomoravská 2510/19, Libeň
190 00 Praha 9
DIČ: CZ04084063


102

[illegible]

Diagram showing various types of cables and their symbols:

- UTP (Unshielded Twisted Pair) - nezaměřený průběh optického kabelu, HDPE trubky nebo souběr optického a metalického kabelu
- STP (Shielded Twisted Pair) - radiové sítě, ochranné pásmo radiové sítě
- Coaxial cable - nadzemní síť
- Optical fiber - neprovazované síť
- Power line - kolektor, kabelovod
- Ground line - podzemní síť cizí
- Ground line - síť s NN


SITUAČNÍ VÝKRES - POLYGON 1, list kladu P1-1

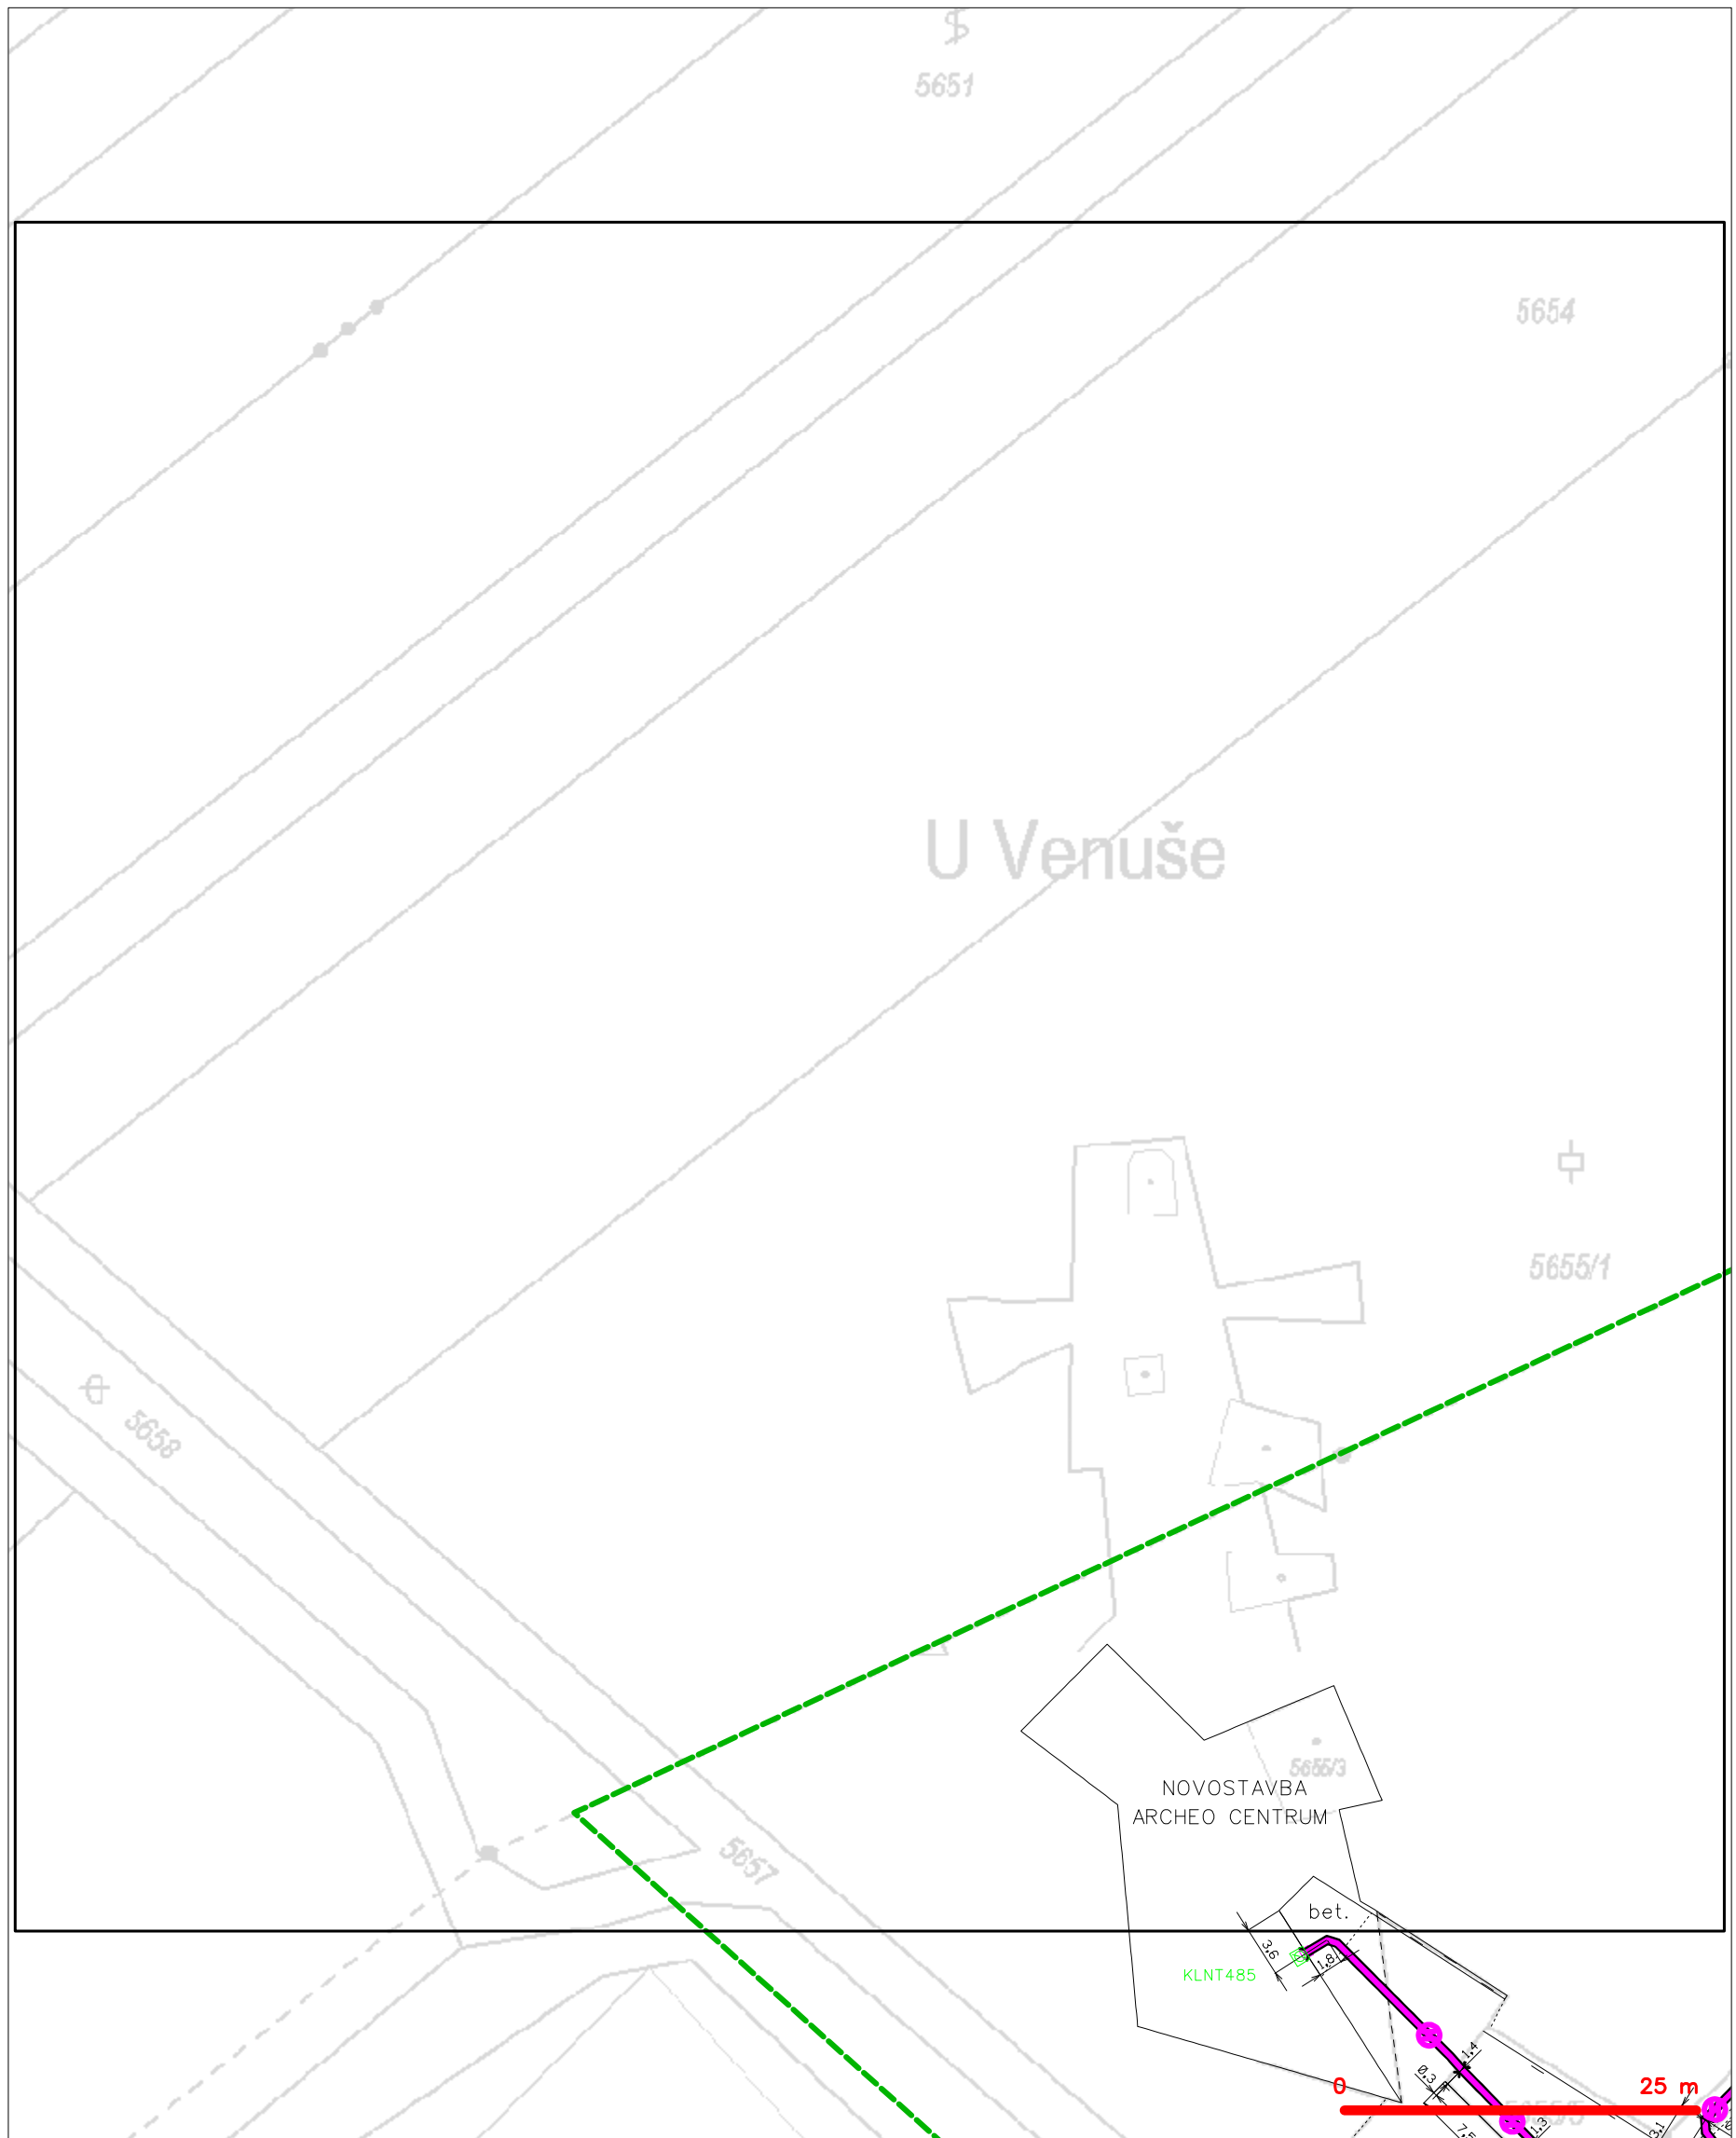

LEGENDA

	hranice zájmového území k vyjádření		nezaměřený průběh optického kabelu, HDPE trubky nebo souběh optického a metalického kabelu
	NN přípojka, území s NN přípojkou CETIV		radiové sítě, ochranné pásmo radiové sítě
	zaměřený průběh metalického kabelu		nadzemní sítě
	zaměřený průběh optického kabelu, HDPE trubky nebo souběh optického a metalického kabelu		neprůvzdušné sítě
	nezaměřený průběh metalického kabelu		podzemní sítě cizí
	podzemní sítě cizí		sítě s NN


SITUAČNÍ VÝKRES - POLYGON 1, list kladu P1-2

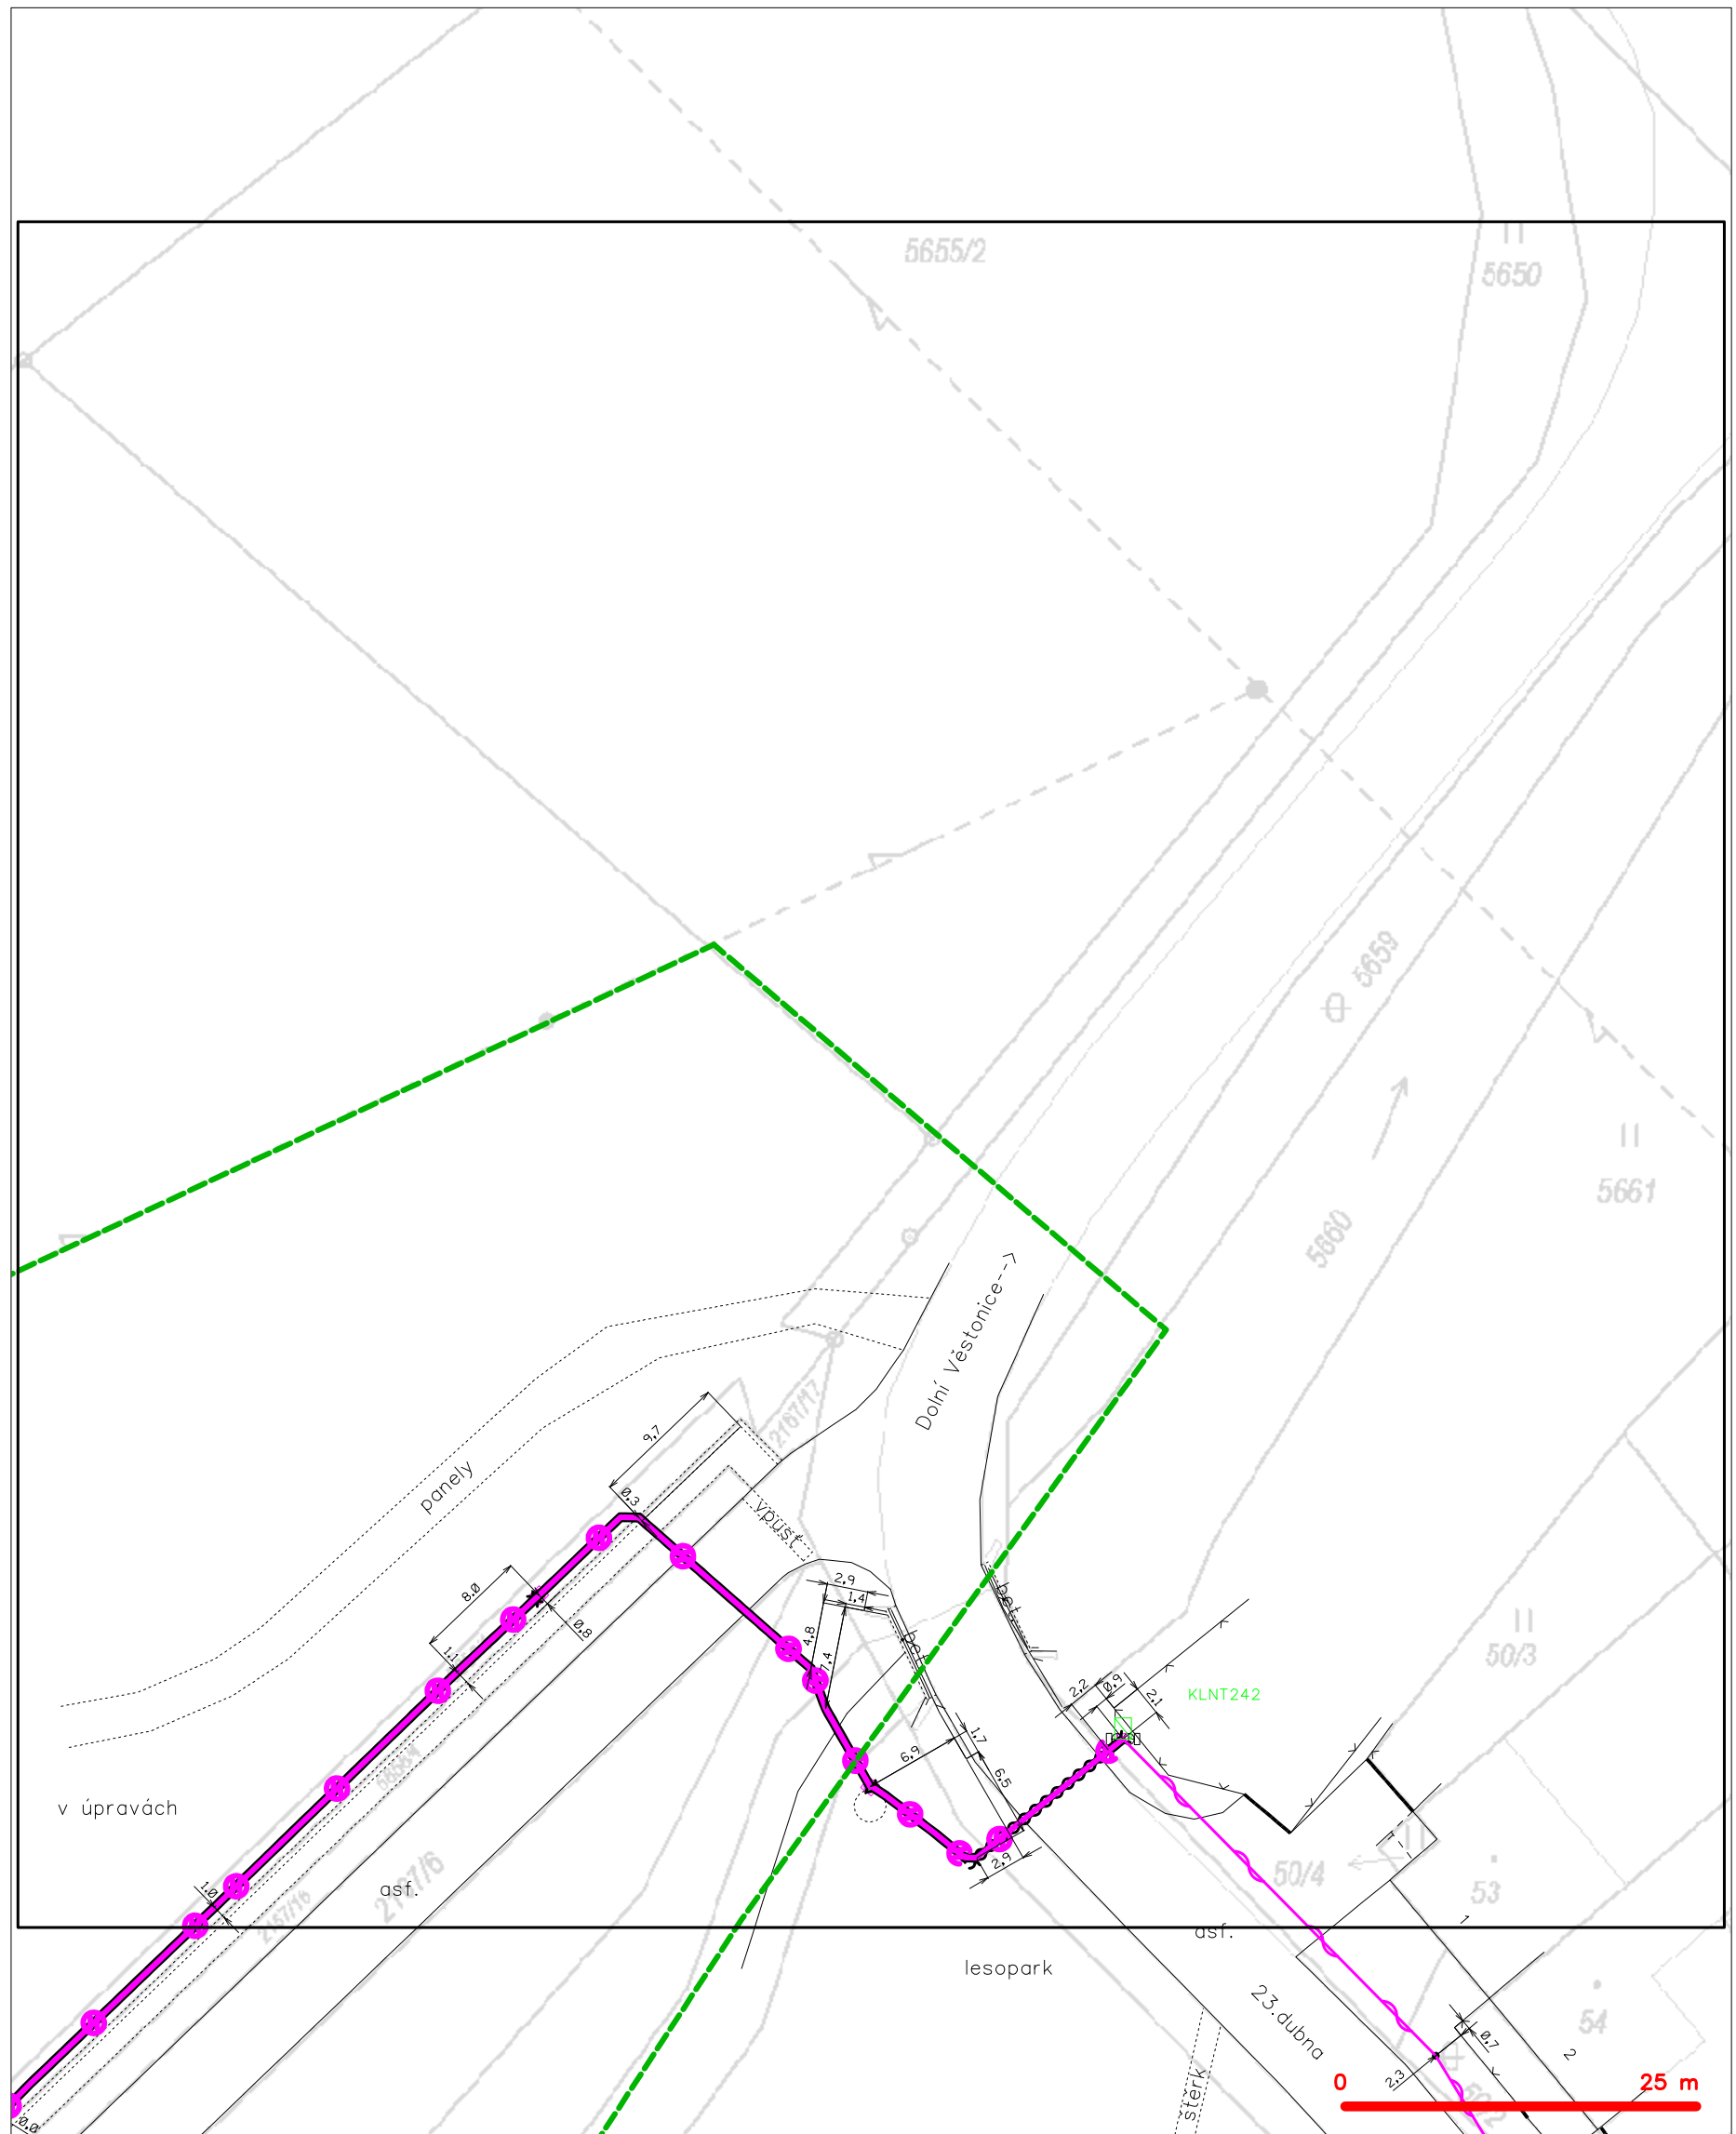

LEGENDA


	hranice zájmového území k vyjádření		nezaměření průběh optického kabelu, HDPE trubky nebo souběh optického a metalického kabelu
	NV přípojka, území s NV přípojkou CETIN		radiové síť, ochranné pásmo radiové sítě
	zaměření průběh metalického kabelu		podzemní síť
	zaměření průběh optického kabelu, HDPE trubky nebo souběh optického a metalického kabelu		neprovozované síť
	nezaměření průběh metalického kabelu		podzemní síť cizí
	podzemní síť cizí		síť s NV
			kolektor, kabelovod

SITUAČNÍ VÝKRES - POLYGON 1, list kladu P1-3

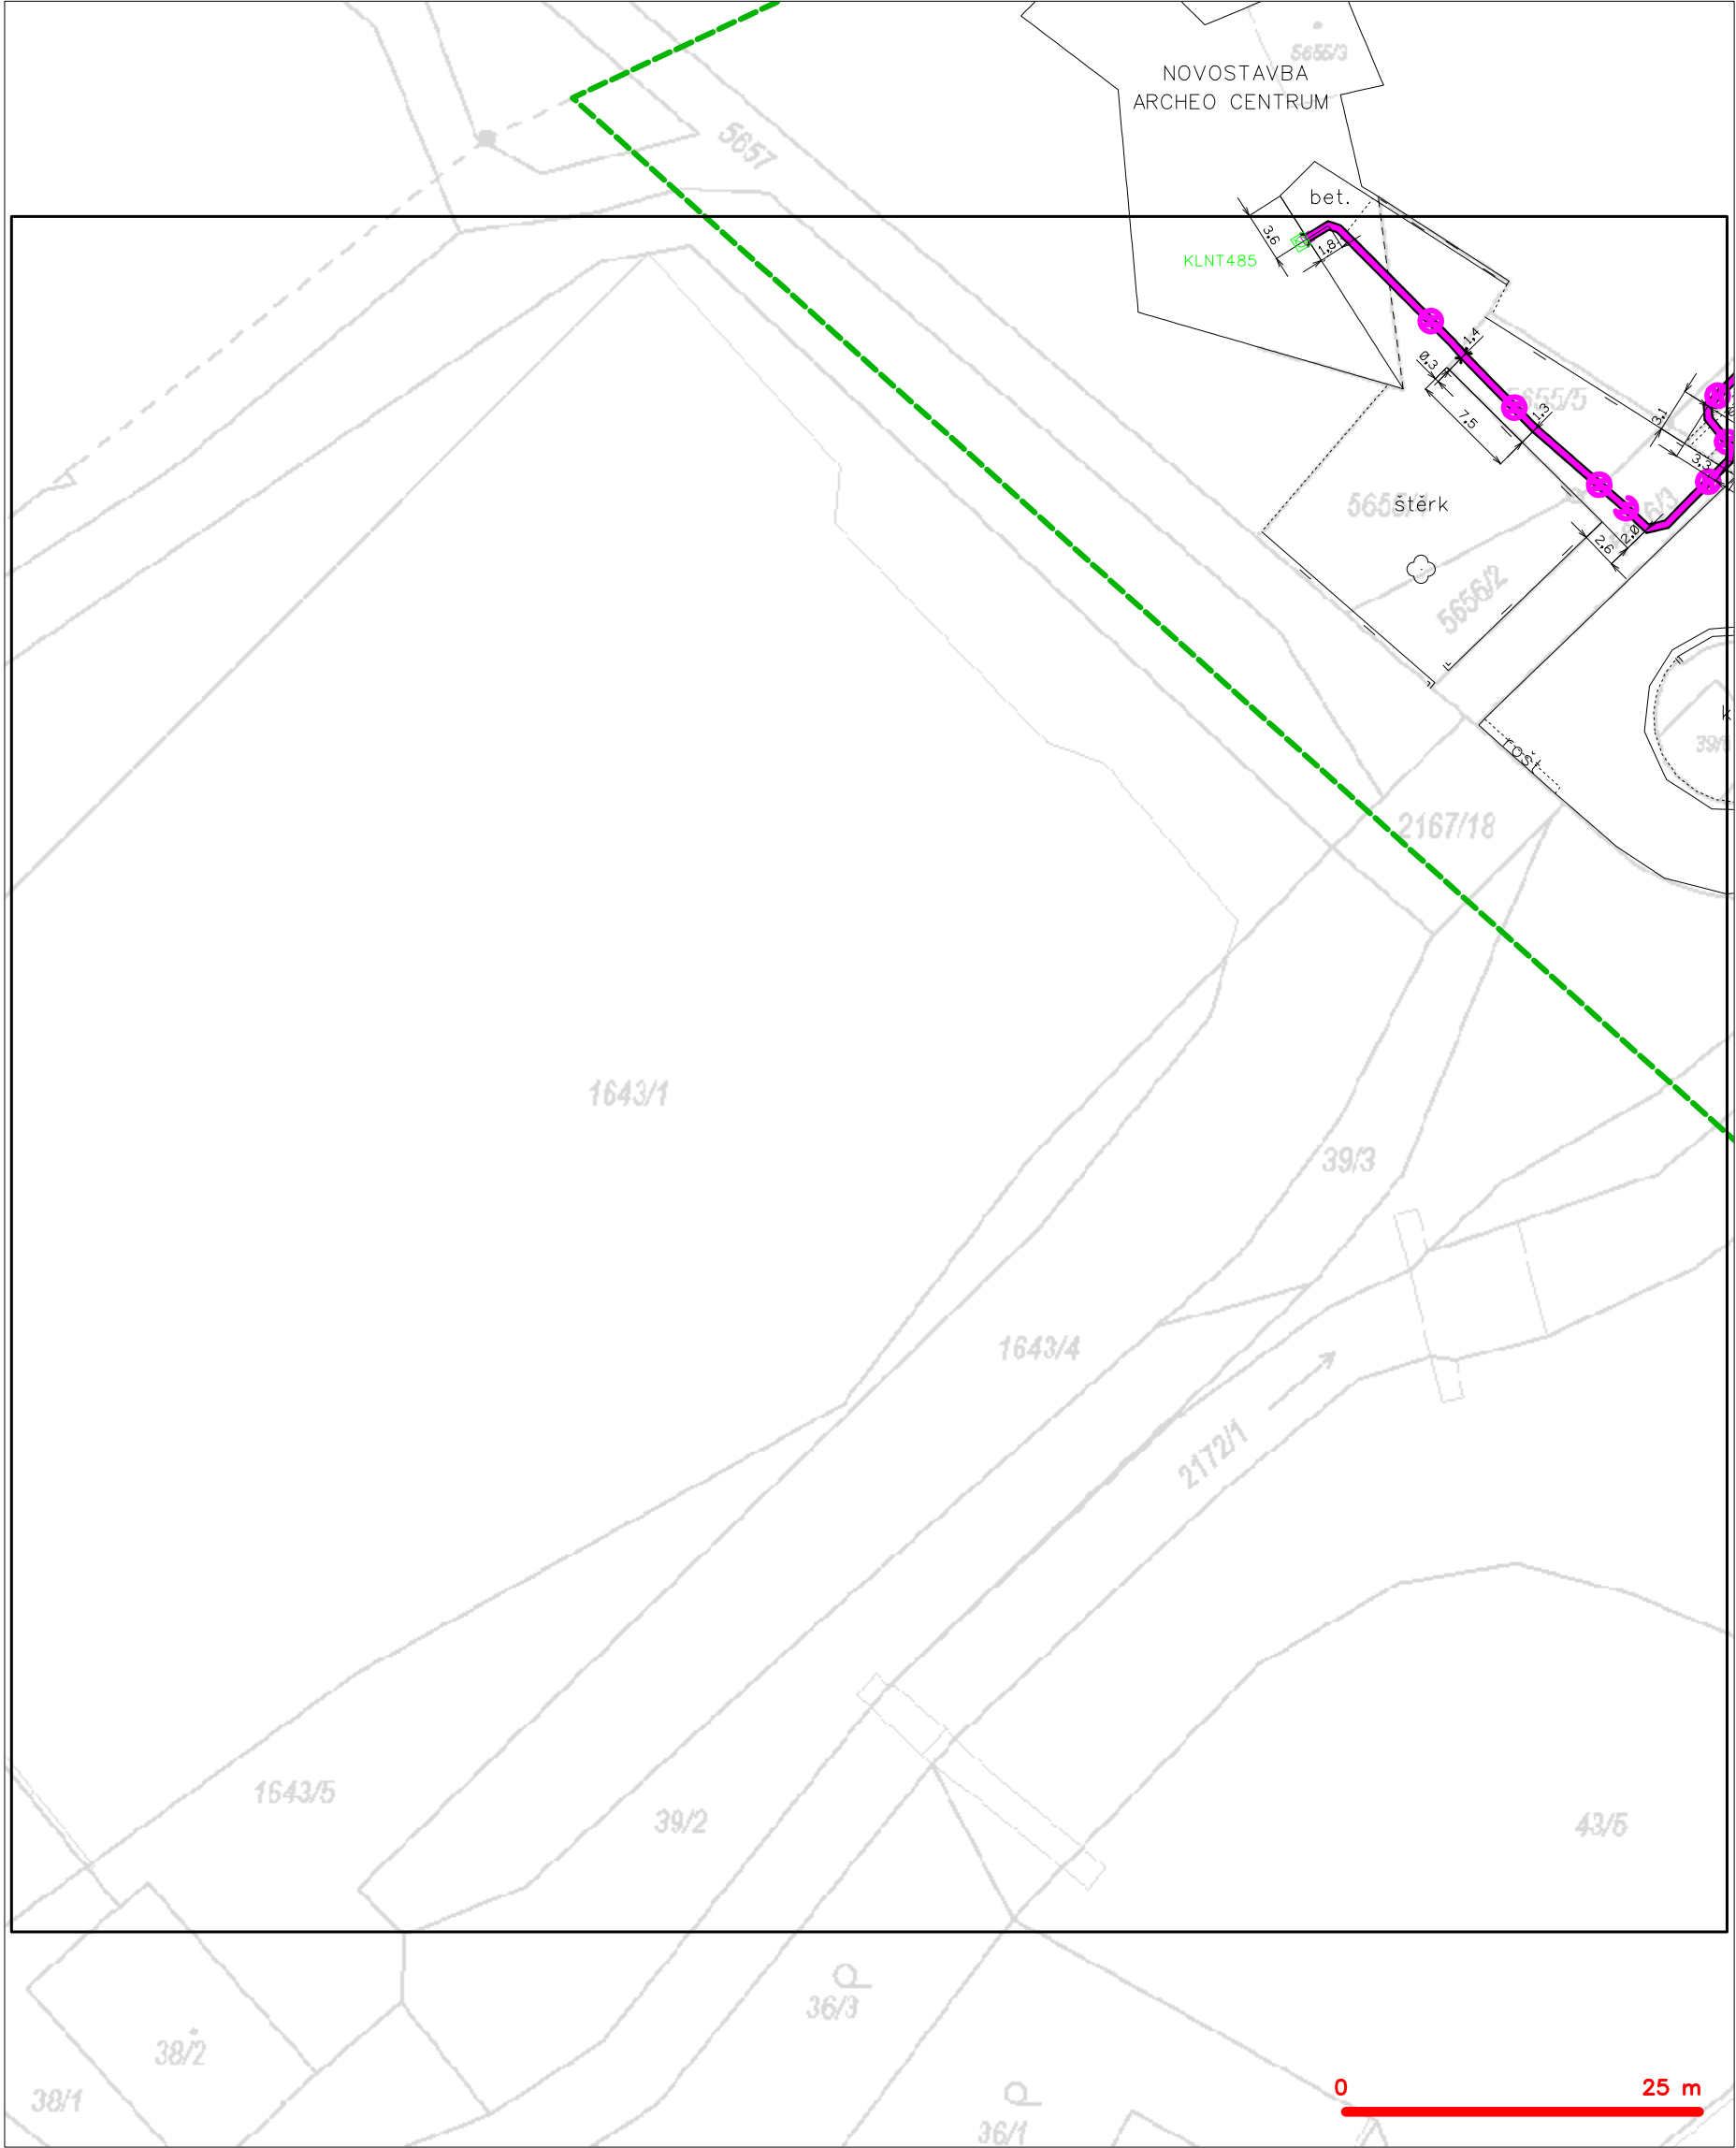

LEGENDA	
	hranice zájmového území k vyjádření
	NV přípojka, území s NV přípojkou CETIN
	zaměřený průběh metalického kabelu
	zaměřený průběh optického kabelu, HDPE trubky nebo souběh optického a metalického kabelu
	nezaměřený průběh metalického kabelu
	nadzemní síť cizí
	nezaměřený průběh optického kabelu, HDPE trubky nebo souběh optického a metalického kabelu
	radiové síť, ochranné pásmo radiové sítě
	nadzemní síť
	neprovazované síť
	podzemní síť cizí
	síť s NV
	kolektor, kabelovod

SITUAČNÍ VÝKRES - POLYGON 1, list kladu P1-4

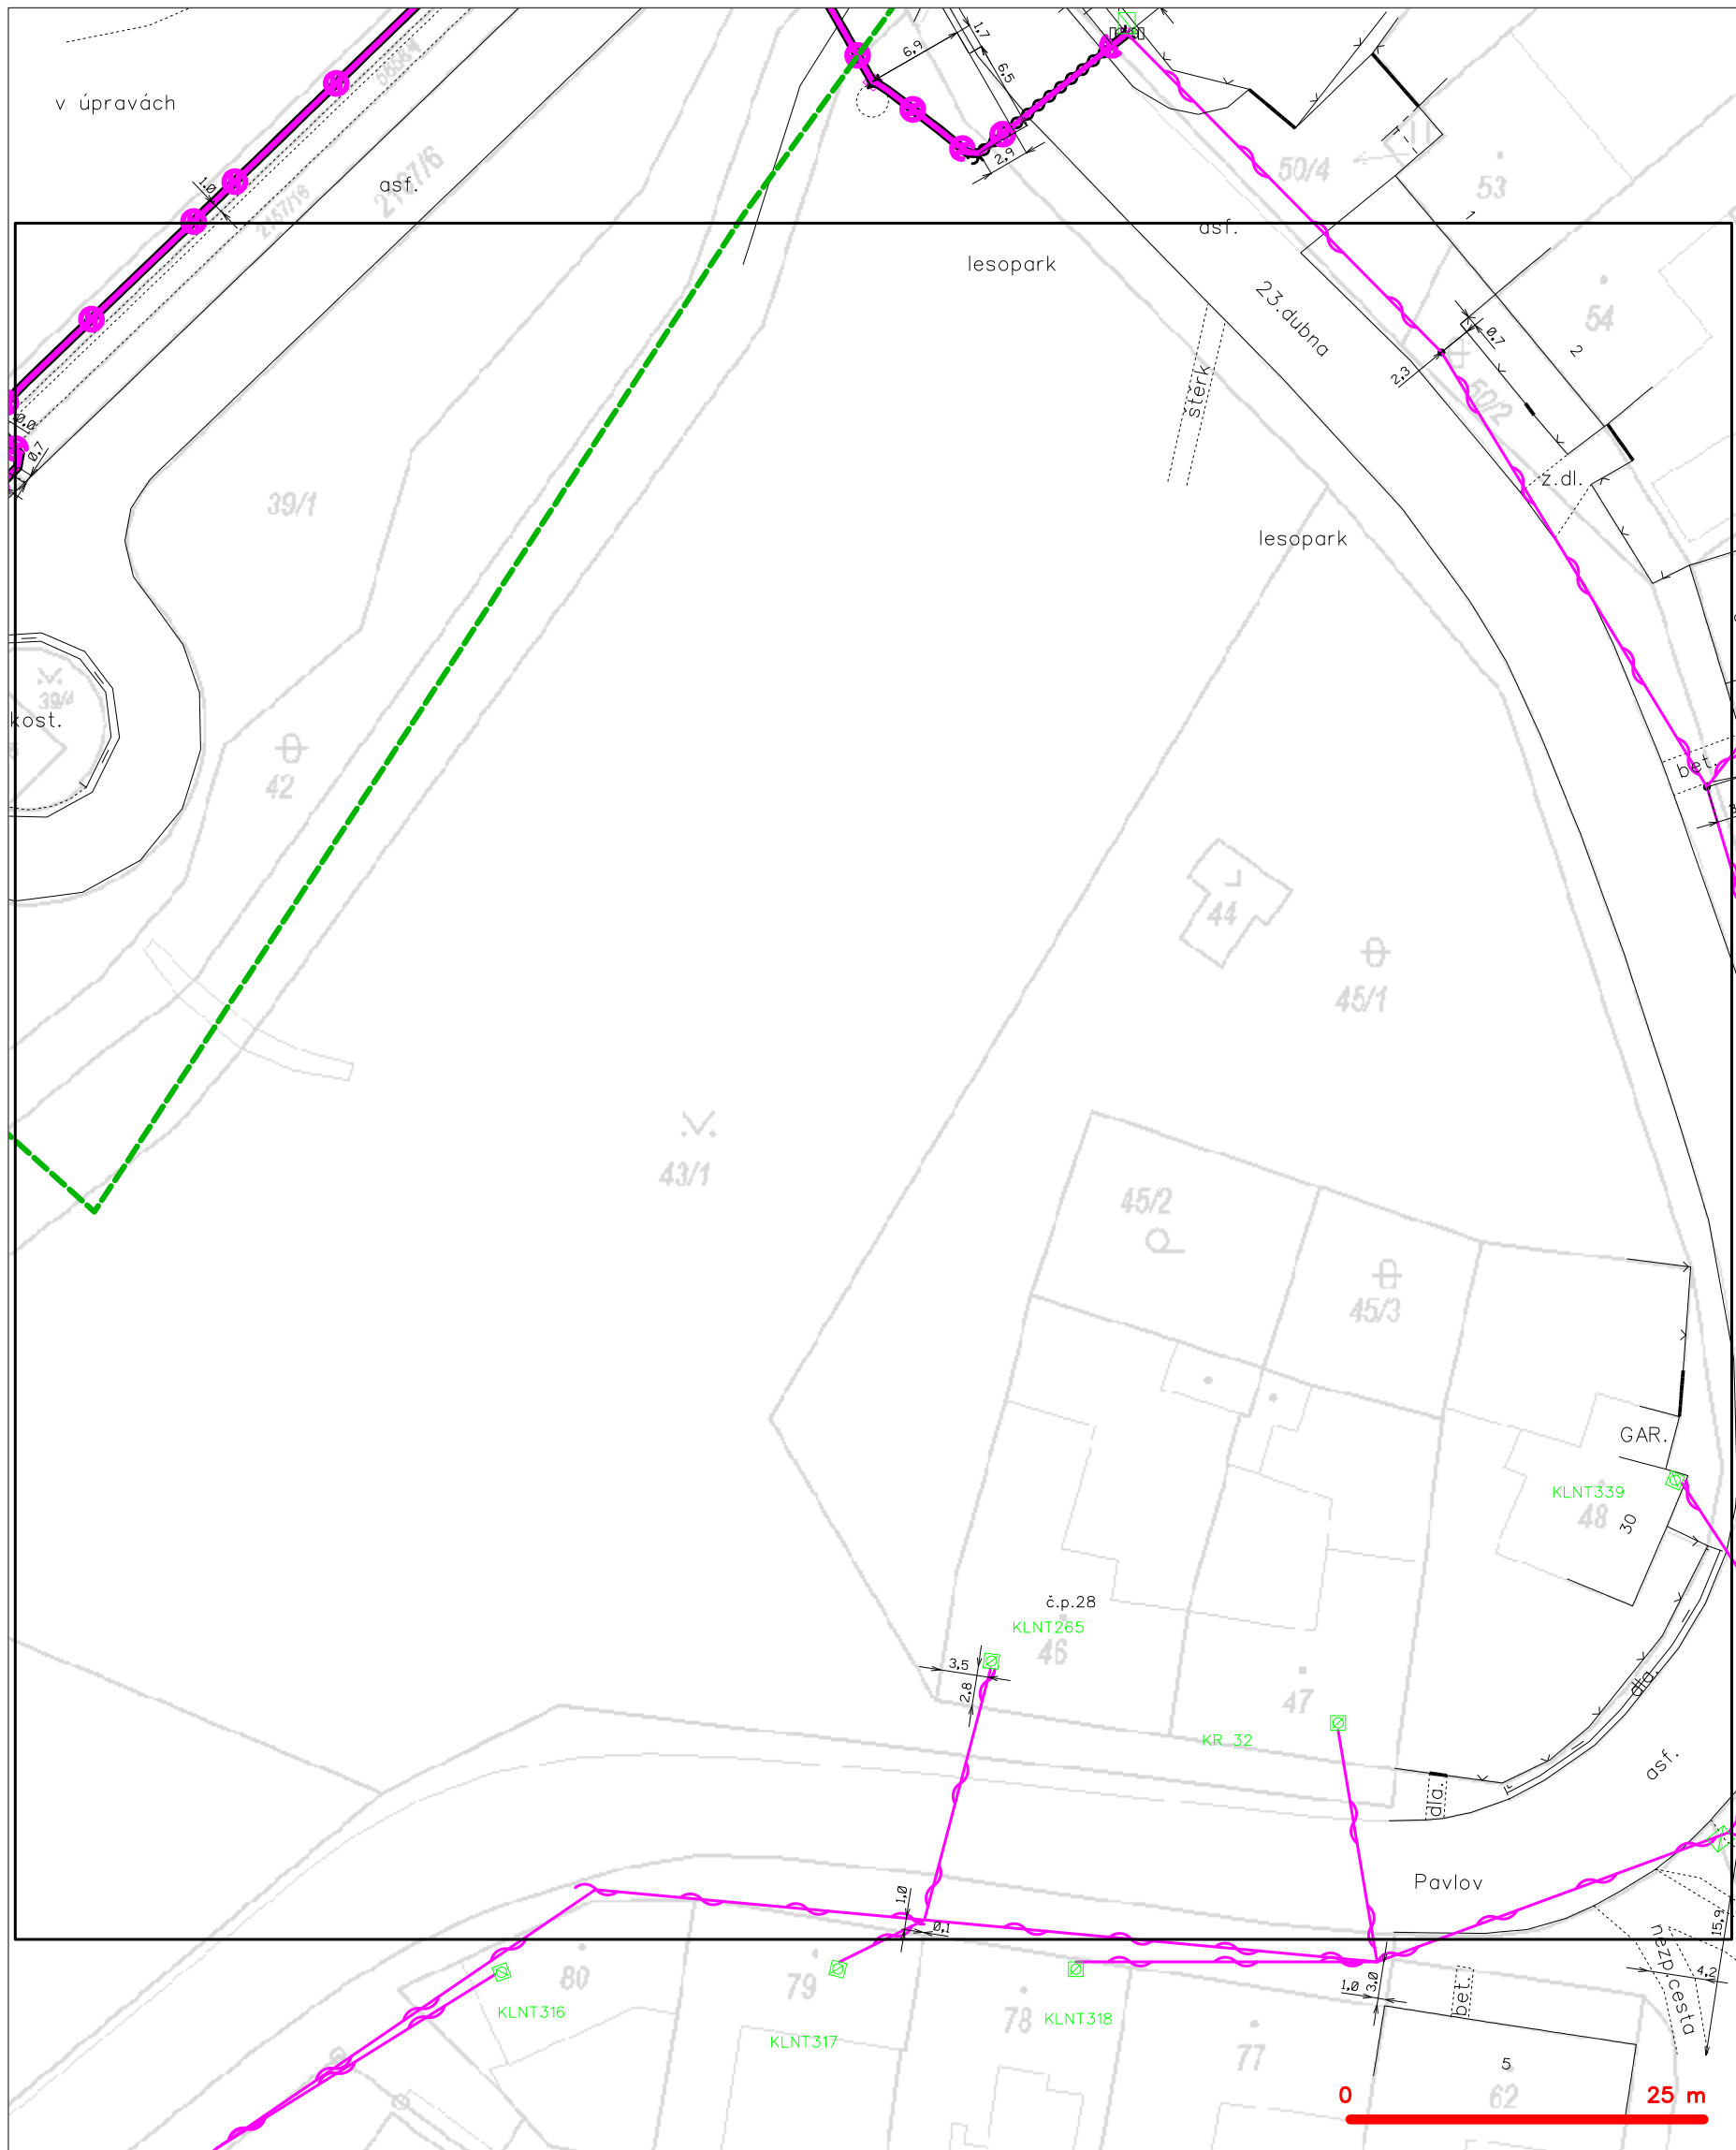

LEGENDA

- | | | | |
|-------------------------------|---|---------------------------------|---|
| --- (green dashed line) | hranice zájmového území k vyjádření | --- (dashed line with circle) | nezaměřený průběh optického kabelu, HDPE trubky |
| --- (blue dashed line) | NV přípojka, území s NV přípojkou CETIN | --- (dashed line with square) | nebo souběh optického a metalického kabelu |
| --- (solid line) | zaměřený průběh metalického kabelu | --- (dashed line with triangle) | radiové sítě, ochranné pásmo radiové sítě |
| --- (solid line with circle) | zaměřený průběh optického kabelu, HDPE trubky | --- (dashed line with diamond) | nadzemní sítě |
| --- (dashed line with circle) | nebo souběh optického a metalického kabelu | --- (dashed line with cross) | neprovazované sítě |
| --- (dashed line with cross) | nezaměřený průběh metalického kabelu | --- (dashed line with plus) | podzemní sítě cizí |
| --- (dashed line with plus) | nadzemní sítě cizí | --- (solid line with circle) | sítě s NV |
| | | [] (dashed line) | koléktor, kabelovod |