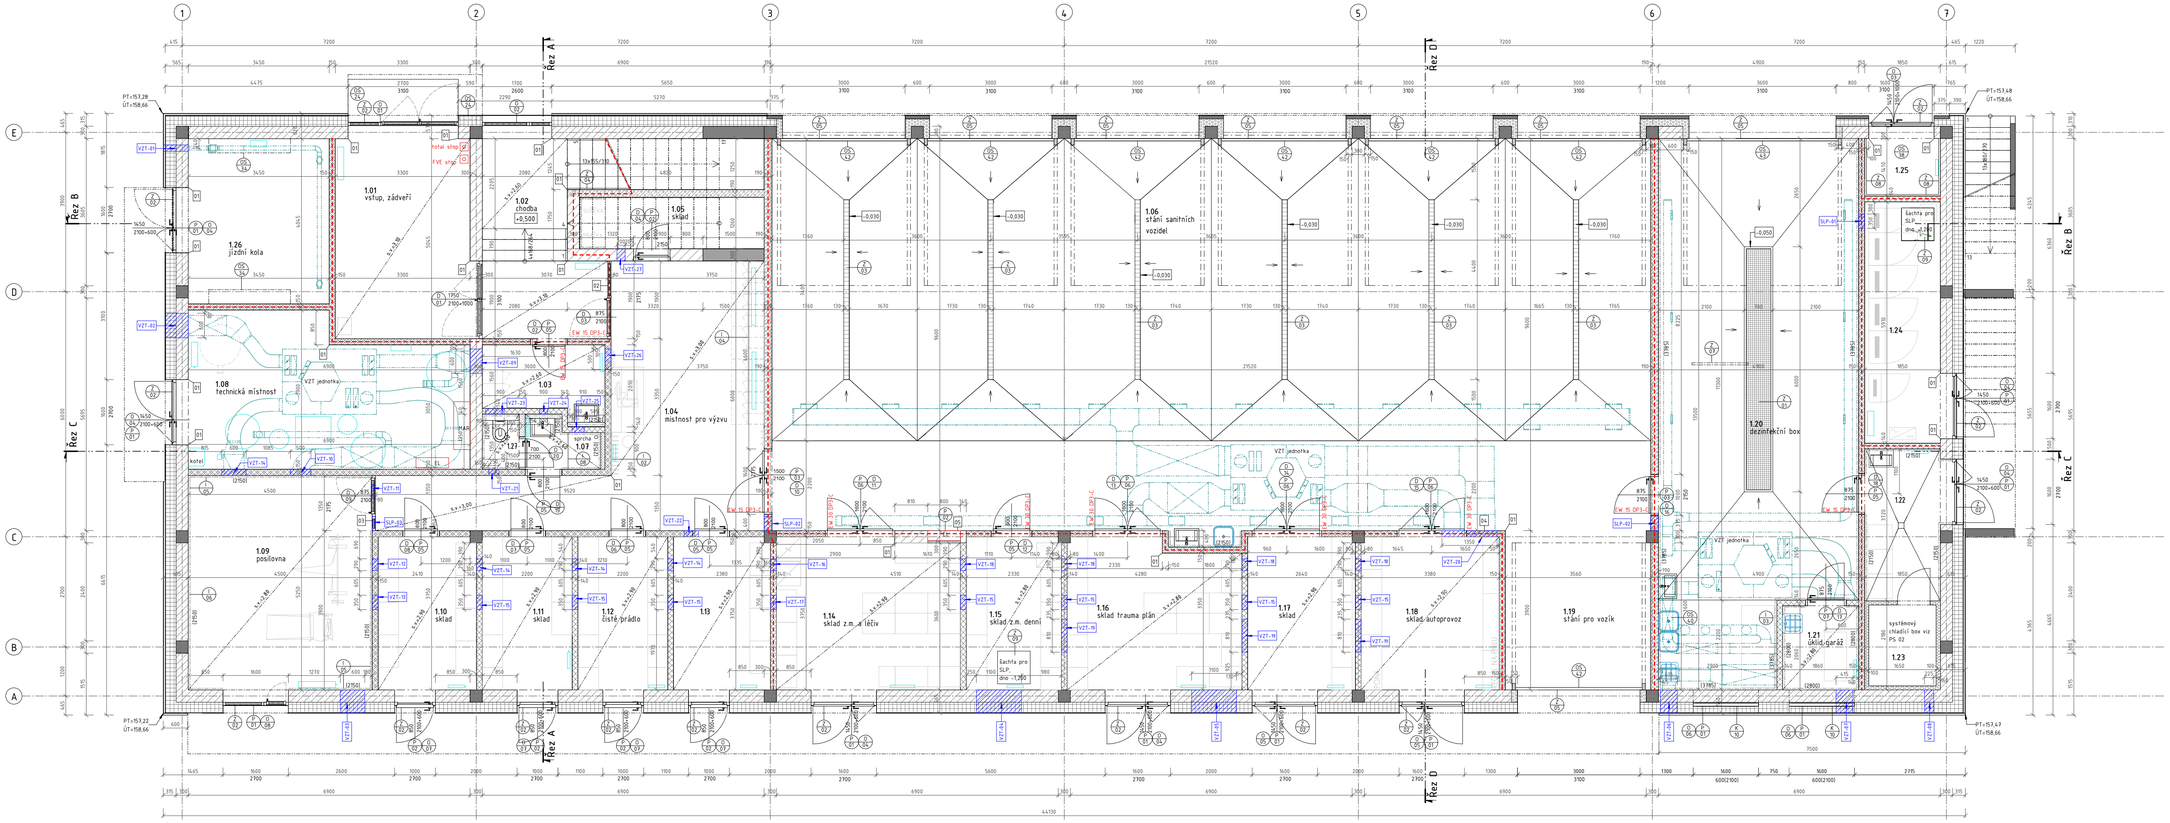

KOORDINACE / LEGENDA PROSTUPŮ:

Všechny otvory jsou pouze orientační. Přesné rozměry a pozice bude stanovena na stavbě výrobcem dodavatelem na základě jeho výrobní projektové dokumentace.
Drobné prostupy do stěn (od rozměru 150 mm/150 mm) nejsou zobrazeny. Budou řešeny na stavbě. Stavba zapojí prostupy. Po instalaci pak otaveni potrubí minerální vatou a následně zapravení.

PÚ = požární uzávěra
H.H.= horní hrana otvoru

VZT/01 prostup průměr 200 mm do obvodového zdiva tl. 675 mm, H.H.=3,10 m

VZT/02 prostup rozměrů 600x350 mm do obvodového zdiva tl. 560 mm, H.H.=3,10 m

VZT/03 prostup rozměrů 600x475 mm do obvodového zdiva tl. 560 mm, H.H.=3,30 m

VZT/04 prostup rozměrů 1100x475 mm do obvodového zdiva tl. 560 mm, H.H.=3,30 m

VZT/05 prostup rozměrů 1100x475 mm do obvodového zdiva tl. 560 mm, H.H.=3,30 m

VZT/06 prostup rozměrů 475x475 mm do obvodového zdiva tl. 560 mm, H.H.=3,30 m

VZT/07 prostup rozměrů 475x475 mm do obvodového zdiva tl. 560 mm, H.H.=3,30 m

VZT/08 prostup průměr 225 mm do obvodového zdiva tl. 560 mm, H.H.=3,30 m

VZT/09 prostup rozměrů 600x350 mm do keramického zdiva tl. 300 mm, H.H.=3,10 m

VZT/10 prostup rozměrů 500x300 mm do vápenopískového zdiva tl. 150 mm, H.H.=3,38 m

VZT/11 prostup rozměrů 350x300 mm do SDK tl. 100 mm, H.H.=3,38 m

VZT/12 prostup průměr 300 mm do vápenopískového zdiva tl. 150 mm, H.H.=3,30 m

VZT/13 prostup rozměrů 350x300 mm do vápenopískového zdiva tl. 150 mm, H.H.=3,30 m

VZT/14 3x prostup průměr 300 mm do keramického zdiva tl. 140 mm, H.H.=3,30 m

VZT/15 7x prostup rozměrů 350x300 mm do keramického zdiva tl. 140 mm, H.H.=3,30 m

VZT/16 prostup rozměrů 300x300 mm do keramického zdiva tl. 140 mm, H.H.=3,30 m + PÚ

VZT/17 prostup rozměrů 350x300 mm do keramického zdiva tl. 140 mm, H.H.=3,30 m + PÚ

VZT/18 4x prostup rozměrů 300x300 mm do keramického zdiva tl. 140 mm, H.H.=3,30 m

VZT/19 3x prostup rozměrů 810x350 mm do keramického zdiva tl. 140 mm, H.H.=3,30 m

VZT/20 prostup rozměrů 1350x600 mm do vápenopískového zdiva tl. 150 mm, H.H.=3,55 m + PÚ

VZT/21 prostup průměr 250 mm do vápenopískového zdiva tl. 150 mm, H.H.=3,30 m

VZT/22 prostup rozměrů 350x300 mm do vápenopískového zdiva tl. 150 mm, H.H.=3,30 m

VZT/23 prostup rozměrů 450x250 mm do keramického zdiva tl. 140 mm, H.H.=3,30 m

VZT/24 prostup průměr 200 mm do keramického zdiva tl. 140 mm, H.H.=3,30 m

VZT/25 prostup průměr 300 mm do keramického zdiva tl. 140 mm, H.H.=3,30 m

VZT/26 prostup rozměrů 500x300 mm do vápenopískového zdiva tl. 150 mm, H.H.=3,30 m

VZT/27 prostup průměr 200 mm do keramického zdiva tl. 300 mm, H.H.=3,30 m

SLP/01 prostup rozměrů 350x160 mm do vápenopískového zdiva tl. 150 mm, H.H.=dle VZT + PÚ

SLP/02 2x prostup rozměrů 350x160 mm do keramického zdiva tl. 190 mm, H.H.=dle VZT + PÚ

SLP/03 prostup rozměrů 350x160 mm do SDK tl. 100 mm, H.H.=dle VZT

Legenda místností 1NP

wt	Popis	S.V. [mm]	Plocha [m2]	Podlaha Číslo	Podlaha Popis	Stěna	Strop	Poznámka
1.01	vstup, zádveří	3100	16,17 m²	P5	čistící koberec	Stuková omítka	SDK podhled	
1.02	chodba	3100	17,94 m²	P1	litá teraco	Stuková omítka	SDK podhled	
1.03	šatna	2600	4,99 m²	P3	epoxidová stěrka	Stuková omítka	minerální podhled	omyvatelný nátěr
1.04	místnost pro výzvu	3000	32,45 m²	P3	epoxidová stěrka	Stuková omítka	minerální podhled	omyvatelný nátěr
1.05	sklad	2750–3700	5,70 m²	P3	epoxidová stěrka	Stuková omítka	stěrka na beton	omyvatelný nátěr
1.06	stání sanitních vozidel	3550–3800	207,31 m²	P4	akrylátový nátěr	Stuková omítka	stěrka na beton	omyvatelný nátěr
1.07	Přesuvit WC	2600	1,98 m²	P2	keramická dlažba	Keramický obklad	minerální podhled	
1.08	technická místnost	3550–3800	23,98 m²	P3	epoxidová stěrka	Stuková omítka	stěrka na beton	omyvatelný nátěr
1.09	posilovna	2800	23,71 m²	P3	epoxidová stěrka	Stuková omítka	minerální podhled	
1.10	sklad	2900	9,01 m²	P3	epoxidová stěrka	Stuková omítka	minerální podhled	omyvatelný nátěr
1.11	sklad	2900	8,25 m²	P3	epoxidová stěrka	Stuková omítka	minerální podhled	omyvatelný nátěr
1.12	čisté prádlo	2900	8,25 m²	P3	epoxidová stěrka	Stuková omítka	minerální podhled	omyvatelný nátěr
1.13	špinavé prádlo	2900	8,90 m²	P3	epoxidová stěrka	Stuková omítka	minerální podhled	omyvatelný nátěr
1.14	sklad z.m. a léčiv	2900	16,66 m²	P3	epoxidová stěrka	Stuková omítka	minerální podhled	omyvatelný nátěr
1.15	sklad z.m. denní	2800	8,13 m²	P3	epoxidová stěrka	Stuková omítka	minerální podhled	omyvatelný nátěr
1.16	sklad trauma plán	2800	15,26 m²	P3	epoxidová stěrka	Stuková omítka	minerální podhled	omyvatelný nátěr
1.17	sklad	2900	9,89 m²	P3	epoxidová stěrka	Stuková omítka	minerální podhled	omyvatelný nátěr
1.18	sklad autoprovoz	2900	12,66 m²	P3	epoxidová stěrka	Stuková omítka	minerální podhled	omyvatelný nátěr
1.19	stání pro vozík	3550–3800	13,86 m²	P4	akrylátový nátěr	Stuková omítka	stěrka na beton	omyvatelný nátěr
1.20	dezinfekční box	3550–3800	61,19 m²	P4	akrylátový nátěr	Keramický obklad	stěrka na beton	
1.21	úklid garáž	2800	3,83 m²	P3	epoxidová stěrka	Keramický obklad	minerální podhled	
1.22	infekční odpad	3550–3800	6,88 m²	P3	epoxidová stěrka	Keramický obklad	stěrka na beton	
1.23	chl. box	dle výrobce	3,27 m²	P3	epoxidová stěrka	PUR panel	PUR panel	
1.24	rozvodna	3550–3800	10,93 m²	P3	epoxidová stěrka	Stuková omítka	stěrka na beton	
1.25	sklad kyslíku	3550–3800	2,61 m²	P3	epoxidová stěrka	Stuková omítka	stěrka na beton	
1.26	jízdní kola	3550–3800	13,91 m²	P3	epoxidová stěrka	Stuková omítka	stěrka na beton	omyvatelný nátěr
1.27	WC	2600	1,08 m²	P2	keramická dlažba	Keramický obklad	minerální podhled	
			550,01 m²					

LEGENDA MATERIÁLŮ

- ŽB PREFA KONSTRUKCE
- TEPELNĚ IZOLAČNÍ ZDIVO TL.300 MM Z KERAMICKÝCH TVÁRNICH PLNĚNÝCH MIN. VATOU
- NOSNÉ AKUSTICKÉ ZDIVO TL. 190 MM
- VÁPENOPÍSKOVÉ ZDIVO TL.150 MM
- KERAMICKÉ NOSNÉ ZDIVO TL.300 MM
- KERAMICKÉ NENOSNÉ ZDIVO TL. 140 MM
- SDK KONSTRUKCE
- TI Z EXTRUDOVANÉHO POLYSTYRENU
- TI Z FENYLICKÉ PĚNY

LEGENDA POZNÁMEK

1) instalovat systémový rohový podomítkový profil
2) nadpráží z protipožárního SDK - tj. Ilko z 2x opláštěné SDK red - 2x12,5 mm z každé strany, profily CW/UW, celková tl. dle prosklené stěny, výplň z akustické minerální vaty - celková plocha 3,5 m2
3) nadpráží z SDK - Ilko 2x opláštěné SDK z každé strany, profily CW/UW, celková tl. dle prosklené stěny, výplň z akustické minerální vaty - celková plocha 3,5 m2
4) kapotáž nad potrubím VZT z protipožárního SDK - tj. Ilko z 2x opláštěné SDK red - 2x12,5 mm z každé strany, profily CW/UW, celková tl. 150 mm, výplň z akustické minerální vaty - celková plocha 1 m2
5) přesné rozměry níky pro rozvaděč elektro budou na stavbě upřesněný dodavatelem el dle zvoleného výrobku rozvaděčové skříně. Zadá rozvaděče kapotovat z nikhnosti 1% SDK kcl (předpokład max 1m2)

± 0,000 = 158,68 m.n.m. B.p.v

generální projektant

projektant části

SMART PROJEKT s.r.o.
Lanžhotská 3448/2
690 02 Břeclav

architekt	Ing. arch. Vladislav Vrána	vypracoval	Ing. Michal Kolář
HIP	Ing. Michal Kolář	kreslil	Ing. Michal Kolář
kontroloval	Ing. Michal Kolář	zodp. projektant	Ing. Michal Kolář

stavebník Jihomoravský kraj, Žerotínovo nám. 449/3, 601 82 Brno

místo stavby Břeclav, 690 02, U Nemocnice

Novostavba výjezdové základny ZZS JMK

p.o. v Břeclavi

název stavby

objekt **SO 101 Budova výjezdové základny**

část **D.1.1**

název dokumentu **Půdorys 1NP**

měřítko **1:50**

číslo přílohy **101**

dokument	-
datum	09/2025
formát	6x A4
stupeň	DPS
revize	00