PARÉ Č.	AKCE:	Rekonstrukce koupelen v pokojích Domova pro seniory Bažantnice a rekonstrukce stoupacích potrubí	
VYPRACOVAL	ING. V. HOŘÁK		ING. VÍTĚZSLAV HOŘÁK horak-v@seznam.cz STRÁŽNICE,ZA DRAHOU 1853 mob 777 866741
ZODP. PROJEKTANT	ING. R. BUZÍK		
MÍSTO STAVBY	HODONÍN		
INVESTOR	Domov pro seniory Bažantnice, HODONÍN		
OBSAH: VZDUCHOTECHNIKA ŘEZ A-A, ŘEZ B-B	ZAŘÍZENÍ Č. 1 STUPAČKA 8	Č.ZAK. / DATUM 03/2020 / MĚŘÍTKO 1:75	ČS. VÝKR. 04

VEŠKERÉ POTRUBÍ BUDE TEPELNĚ IZOLOVÁNO OBKLADEM MIRELON tl.20mm

ŘEZ A-A

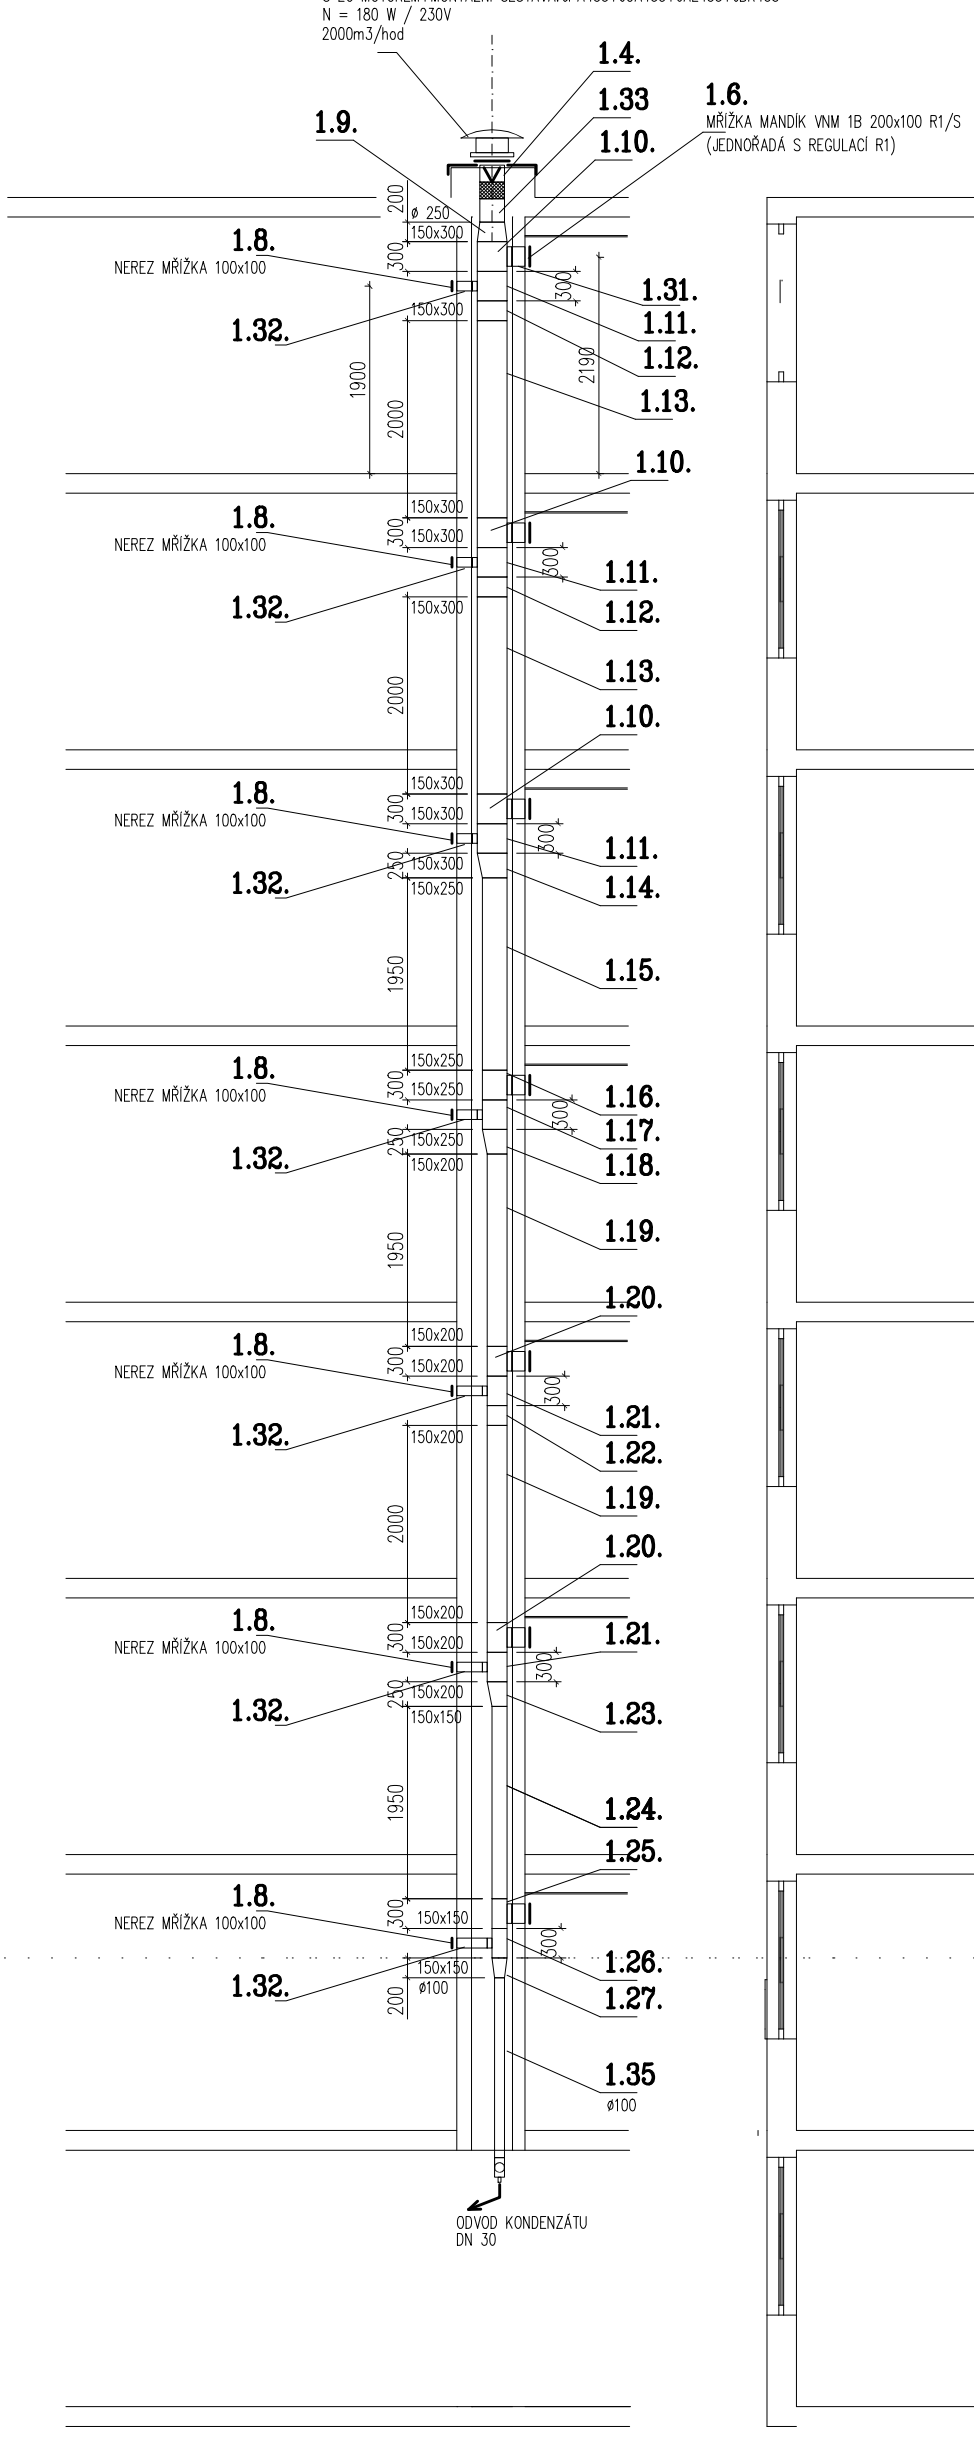

ŘEZ B-B

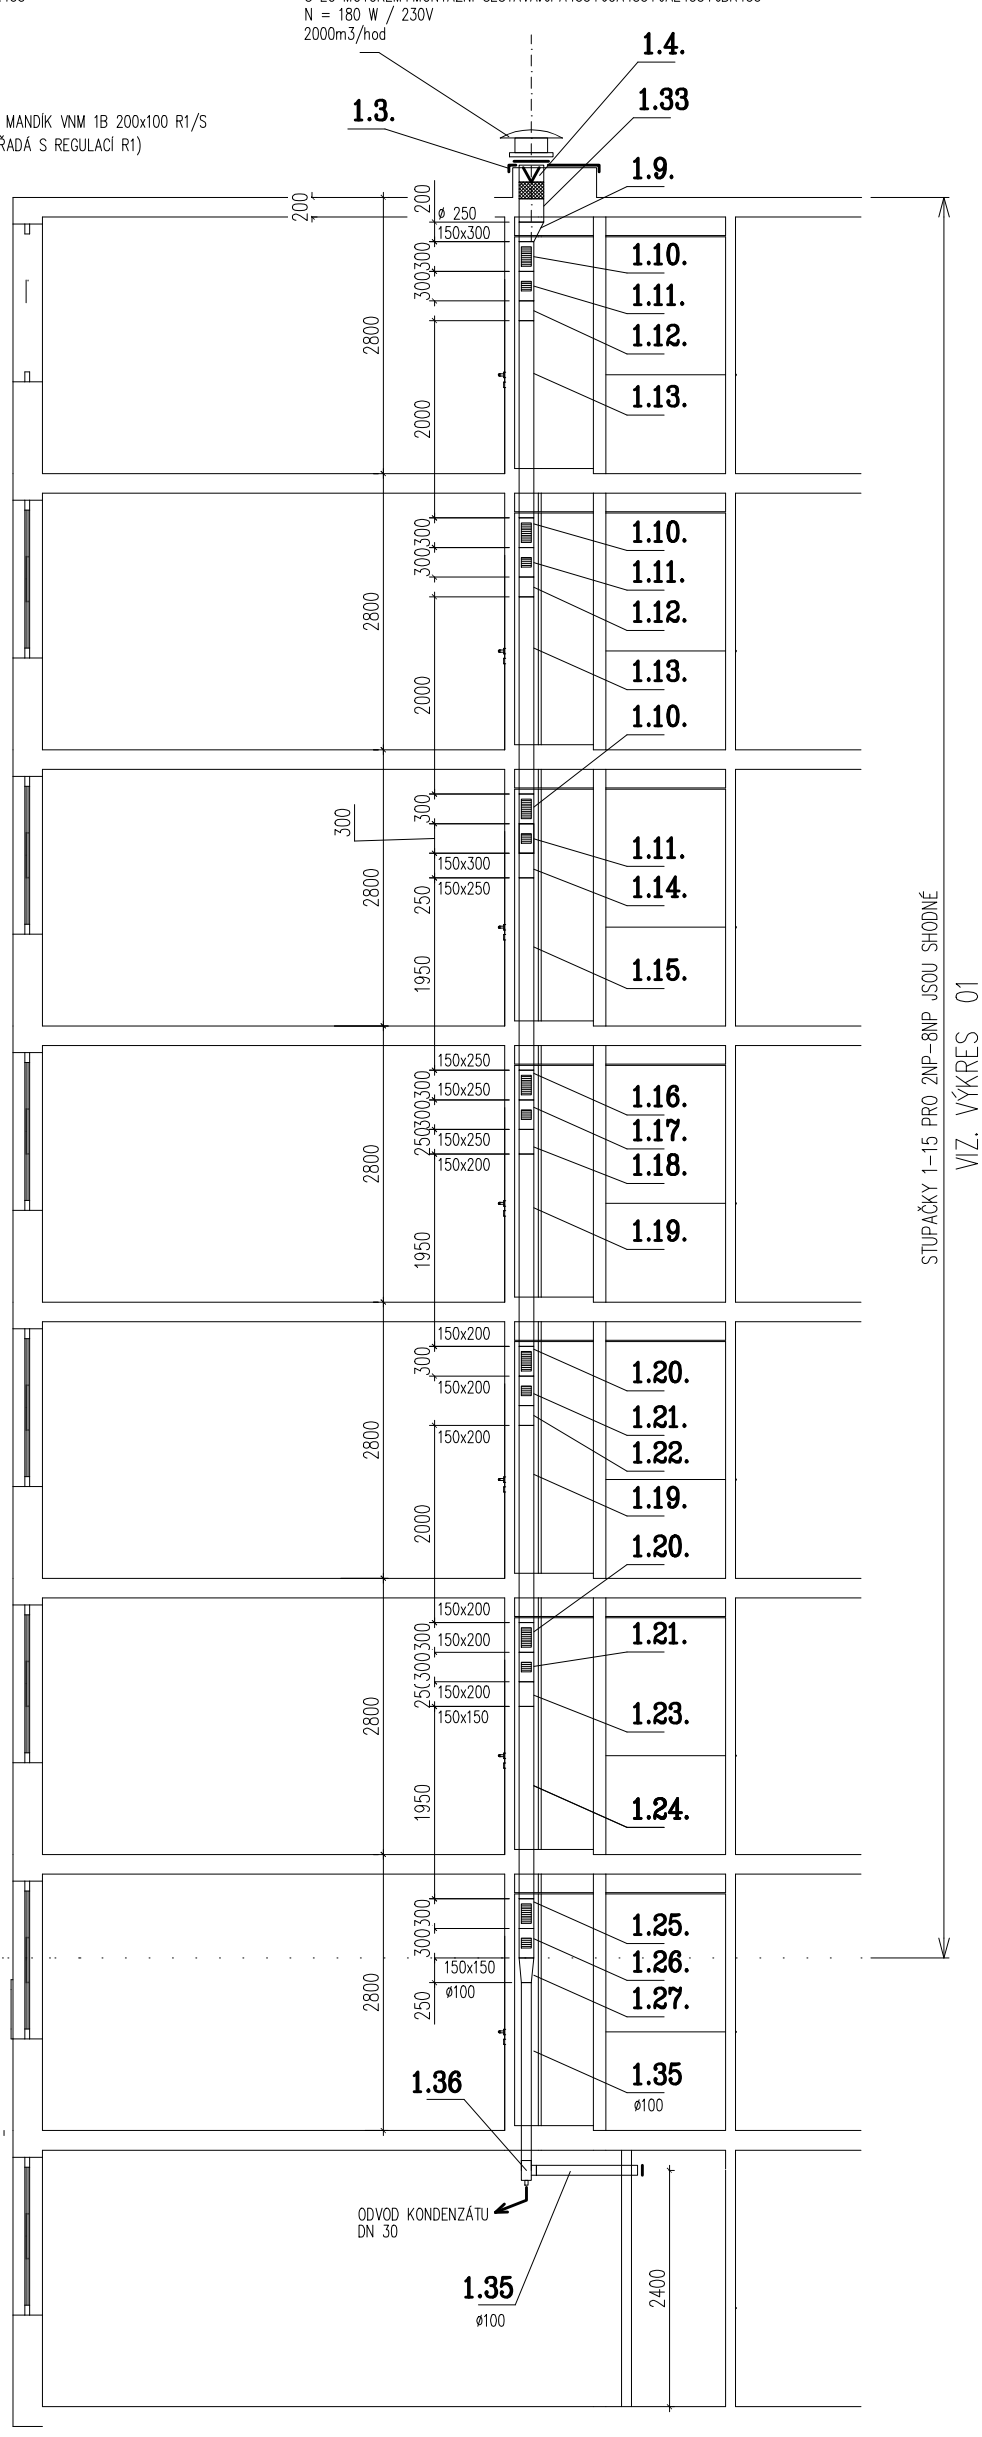

STUPAČKY 1-15 PRO 2NP-8NP JSOU SHODNÉ
VIZ. VÝKRES 01